Firmato digitalmente da
MICHELE RESTAINO
SerialNumber = TINIT-RSTMHL56D24G942X

SEZIONE 1 ANTE-OPERAM
1:200

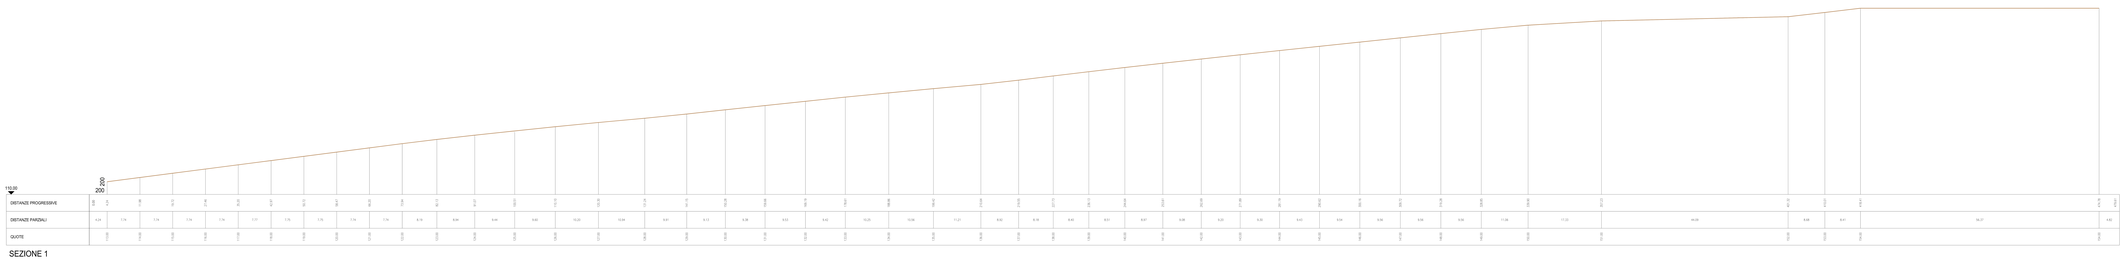

SEZIONE 1

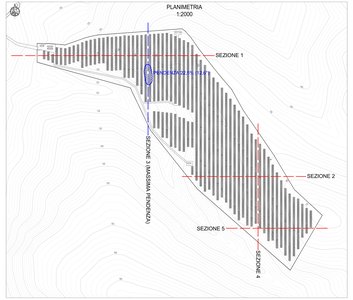

SEZIONE 1 POST-OPERAM
1:200

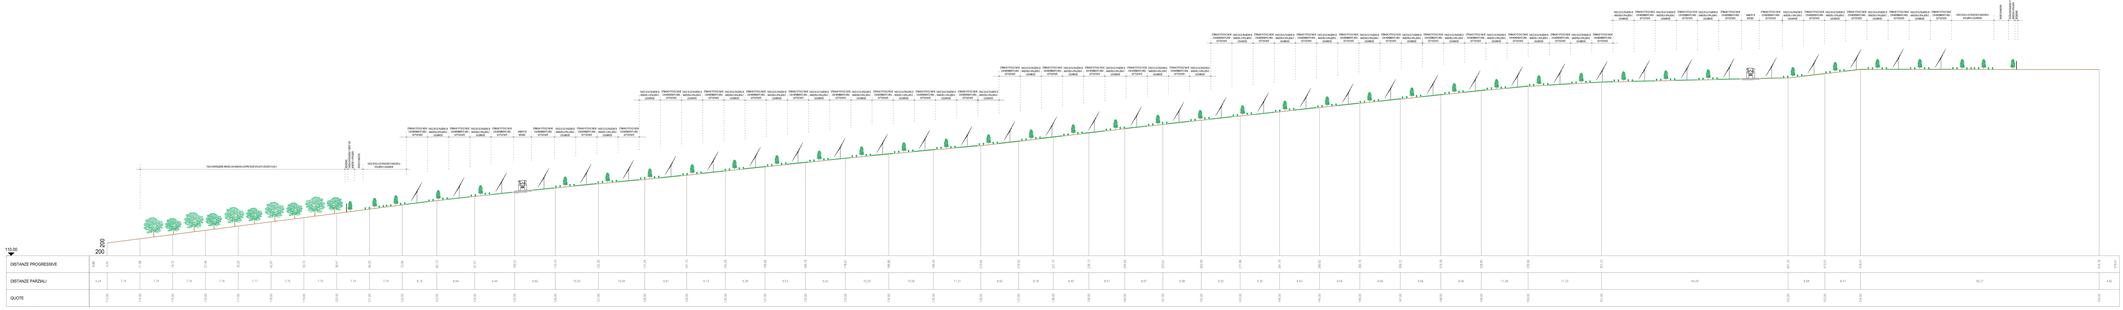

SEZIONE 1

AUTORIZZAZIONE UNICA AMBIENTALE (D.Lgs. 152/06 art.27-bis)	
PROGETTO DEFINITIVO	
ELABORATO TECNICO DI RIFERIMENTO	
GVC s.r.l. Via Ciro Menotti, 11 - 20129 Milano (MI) P.IVA 08398150960	GVC SERVIZI DI INGEGNERIA
VERDE 3 S.R.L.	Verde 3 s.r.l.
COMUNI DI LARINO - URURI - SAN MARTINO IN PENSILIS (CB)	Codice Elaborato: Rev. 00 / 01/08/2023 (01/08/2023)
Progetto Definitivo per la realizzazione di un impianto agrivoltaico denominato "Larino" con potenza di picco pari a 19.999,20 kWp e potenza in immissione pari a 19.000,00 kW, sito in località "Piana Cerrete" nel comune di Larino (CB) e relative opere di connessione alla RTN ricadenti nel comune di Larino (CB)	Scala: 1:200 / 1:2000 / 1:5000 Formato: A0
Proprietà Committente:	1d.a
AREA 4 - SEZIONE 1	Il presente documento non può essere riprodotto o trasmesso a terzi senza autorizzazione della proprietà