Firmato digitalmente da
MICHELE RESTAINO
SerialNumber = TINIT-RSTMHL56D24G942X

SEZIONE 3 POST-OPERAM
1:200

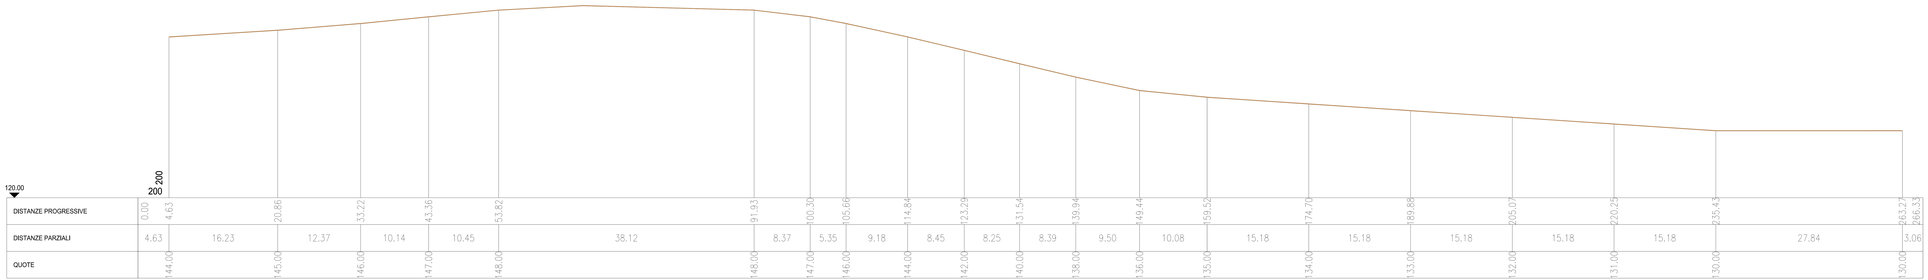

DISTANZE PROGRESSIVE	0.00	4.63	20.86	33.22	43.36	53.82	91.93	100.30	105.66	114.84	123.29	131.54	139.94	149.44	159.52	174.70	189.88	205.07	220.25	235.43	263.27	266.33
DISTANZE PARZIALI	4.63	16.23	12.37	10.14	10.45	38.12	8.37	5.35	9.18	8.45	8.25	8.39	9.50	10.08	15.18	15.18	15.18	15.18	15.18	27.84	3.06	
QUOTE	144.00	145.00	146.00	147.00	148.00	148.00	147.00	146.00	144.00	142.00	140.00	138.00	136.00	135.00	134.00	133.00	132.00	131.00	130.00	130.00	130.00	

SEZIONE 3

SEZIONE 3 POST-OPERAM
1:200

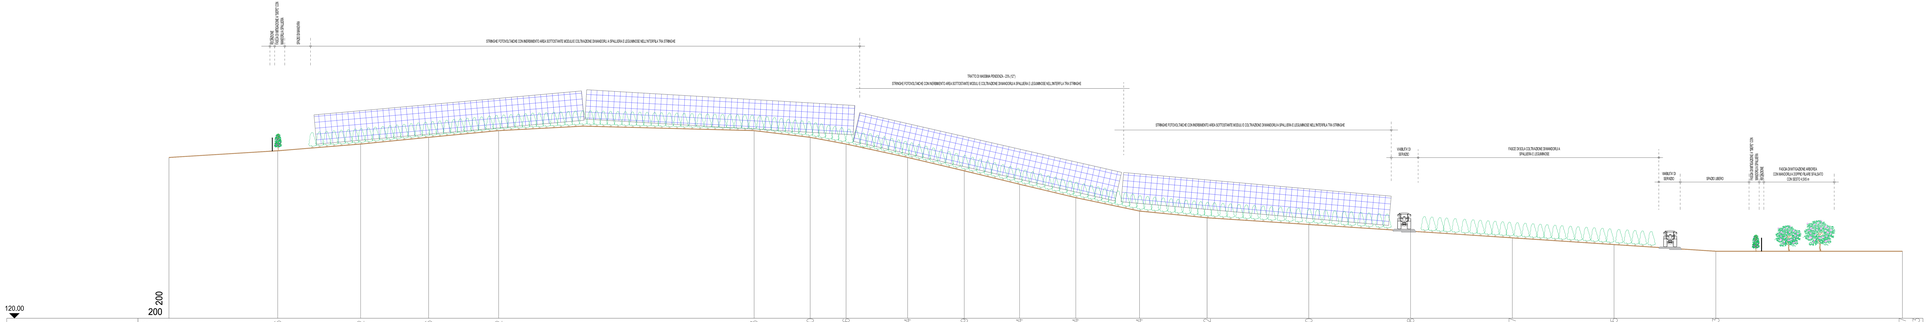

DISTANZE PROGRESSIVE	0.00	4.63	20.86	33.22	43.36	53.82	91.93	100.30	105.66	114.84	123.29	131.54	139.94	149.44	159.52	174.70	189.88	205.07	220.25	235.43	263.27	266.33
DISTANZE PARZIALI	4.63	16.23	12.37	10.14	10.45	38.12	8.37	5.35	9.18	8.45	8.25	8.39	9.50	10.08	15.18	15.18	15.18	15.18	15.18	27.84	3.06	
QUOTE	144.00	145.00	146.00	147.00	148.00	148.00	147.00	146.00	144.00	142.00	140.00	138.00	136.00	135.00	134.00	133.00	132.00	131.00	130.00	130.00	130.00	

SEZIONE 3

PLANIMETRIA
1:2000

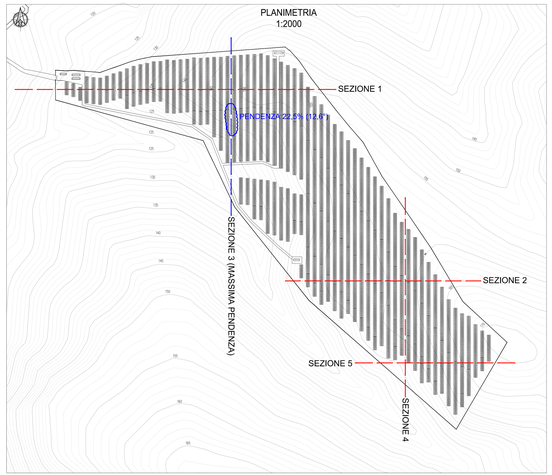

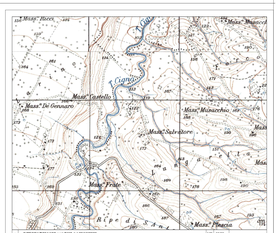

4	INTEGRAZIONI MIC prot.7198 del 20/12/2022	MP	02/23
3	PROGETTO REV 01	MP	08/21
2			
1			
0			
REV.	DESCRIZIONE E REVISIONE	DISEGNO	DATA

GVC s.r.l.
Via Cavallotti, 14 - 86100 Campobasso (CB)
Tel. 0874 1960178 - Fax 0874 1960178
www.gvcsrl.it
info@gvcsrl.it
gvc@pec.gvcsrl.it
Capitale sociale interamente versato
Iscr. Reg. Imprese Campobasso
codice fiscale e partita iva 01090770704
Iscr. Tribunale di Campobasso
n. REA 103882 C.C.I.A.A.
Direzione e Coordinamento: GVC Holding S.r.l.

GVC
SERVIZI DI INGEGNERIA

VERDE 3 S.R.L.

Verde 3 s.r.l.

COMUNI DI LARINO - URURI - SAN MARTINO IN PENSILIS (CB)

COD. INP: Q1290320451PO

ELABORATO: FS.8

PROGETTO PER LA REALIZZAZIONE DI UN IMPIANTO AGRIVOLTAICO IN FOTOVOLTAICO SEMIRIGIDO (TIPO X-1) DELLA POTENZA NOMINALE PARI A 11.280,00 kWp, CON SISTEMA DI ACCUMULO DELLA POTENZA NOMINALE PARI A 2.000 kW E RELATIVE OPERE DI CONNESSIONE, COMUNE DI URURI E SAN MARTINO IN PENSILIS

Categoria: N°

Fase: PFI

Scala: 1:200

PROGETTO DEFINITIVO

AREA A - SEZIONE 3

1d.c

Tipo di Impianto: Impianto agrivoltaico di potenza nominale pari a 11.280 kWp
Codice di Rintracciabilità: Q1290320451PO-Q1290320451PO