


SEZIONE C ANTE-OPERAM 1:200

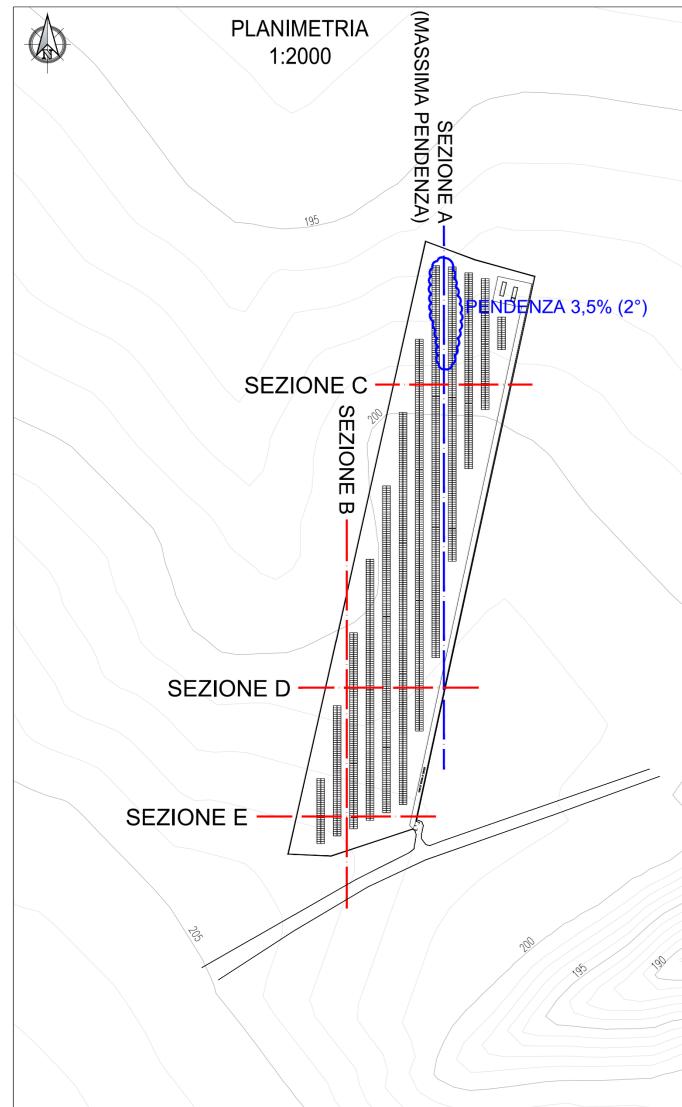


190.00

| | | | |
|----------------------|--------|-------|--------|
| DISTANZE PROGRESSIVE | 0.00 | 7.39 | 102.55 |
| DISTANZE PARZIALI | 7.39 | 95.36 | |
| QUOTE | 199.00 | | 199.00 |

SEZIONE C


SEZIONE C POST-OPERAM 1:200

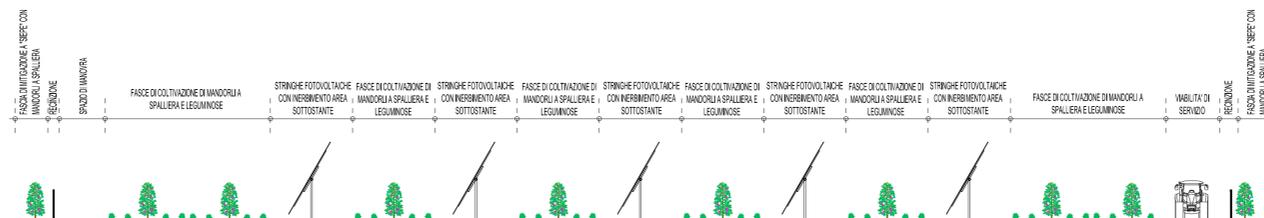

190.00

| | | | |
|----------------------|--------|-------|--------|
| DISTANZE PROGRESSIVE | 0.00 | 7.39 | 102.55 |
| DISTANZE PARZIALI | 7.39 | 95.36 | |
| QUOTE | 199.00 | | 199.00 |

SEZIONE C

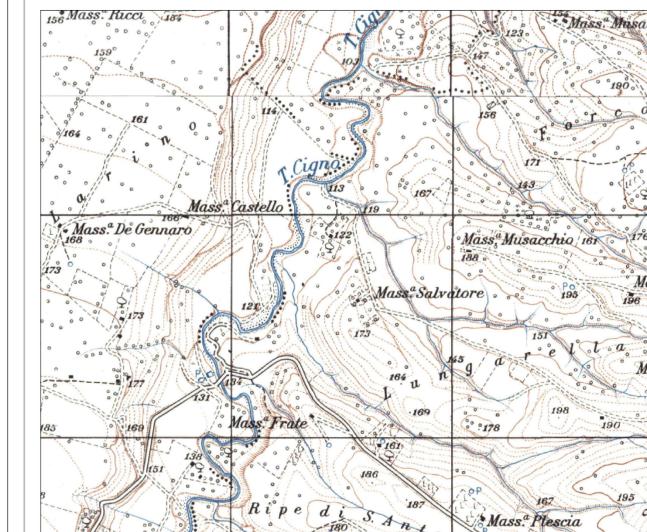

| | | | | | |
|-----|---|-------|-------|-------|--|
| 1 | INTEGRAZIONI MIC prot.7198 del 20/12/2022 | MR | 02/23 | | |
| 1 | PROGETTO REV 01 | MR | 08/21 | | |
| REV | DESCRIZIONE E REVISIONE | Segni | Data | Firma | |

GVC s.r.l.
Via della Pace 1 - 80100 - Napoli
P.I.C. 0458000101 - website: www.gvcingegneria.it

GVC
SERVIZI DI INGEGNERIA

| | | | | |
|---------------|--|--|---|--|
| Progettazione | VERDE 3 S.R.L. | | Verde 3 s.r.l. | |
| | COMUNI DI LARINO - URURI - SAN MARTINO IN PENSILIS (CB) | | | |
| Committente | COMUNI DI LARINO - URURI - SAN MARTINO IN PENSILIS (CB) | | COD. RIF. G/129/02/A/01/PD | |
| | PROGETTO PER LA REALIZZAZIONE DI UN IMPIANTO AGRIVOLTACICO DI POTENZA NOMINALE PARI A 11.980,65 MWp SITUATO IN LOCALITA' FRATE DI LARINO NEL COMUNE DI LARINO E IN LOCALITA' FORCONI NEL COMUNE DI URURI E SAN MARTINO IN PENSILIS | | ELABORATO FILE | |
| Opera | PROGETTO DEFINITIVO | | Categoria N.° | |
| | AREA B - SEZIONE C | | PD | |
| Oggetto | AREA B - SEZIONE C | | Scala 1:200 | |
| | 1d.h | | Questo disegno è di nostra proprietà riservata e tutelata ai sensi di legge e non è cedibile né riproducibile senza nostra autorizzazione scritta. | |