



SEZIONE D ANTE-OPERAM 1:200



SEZIONE D

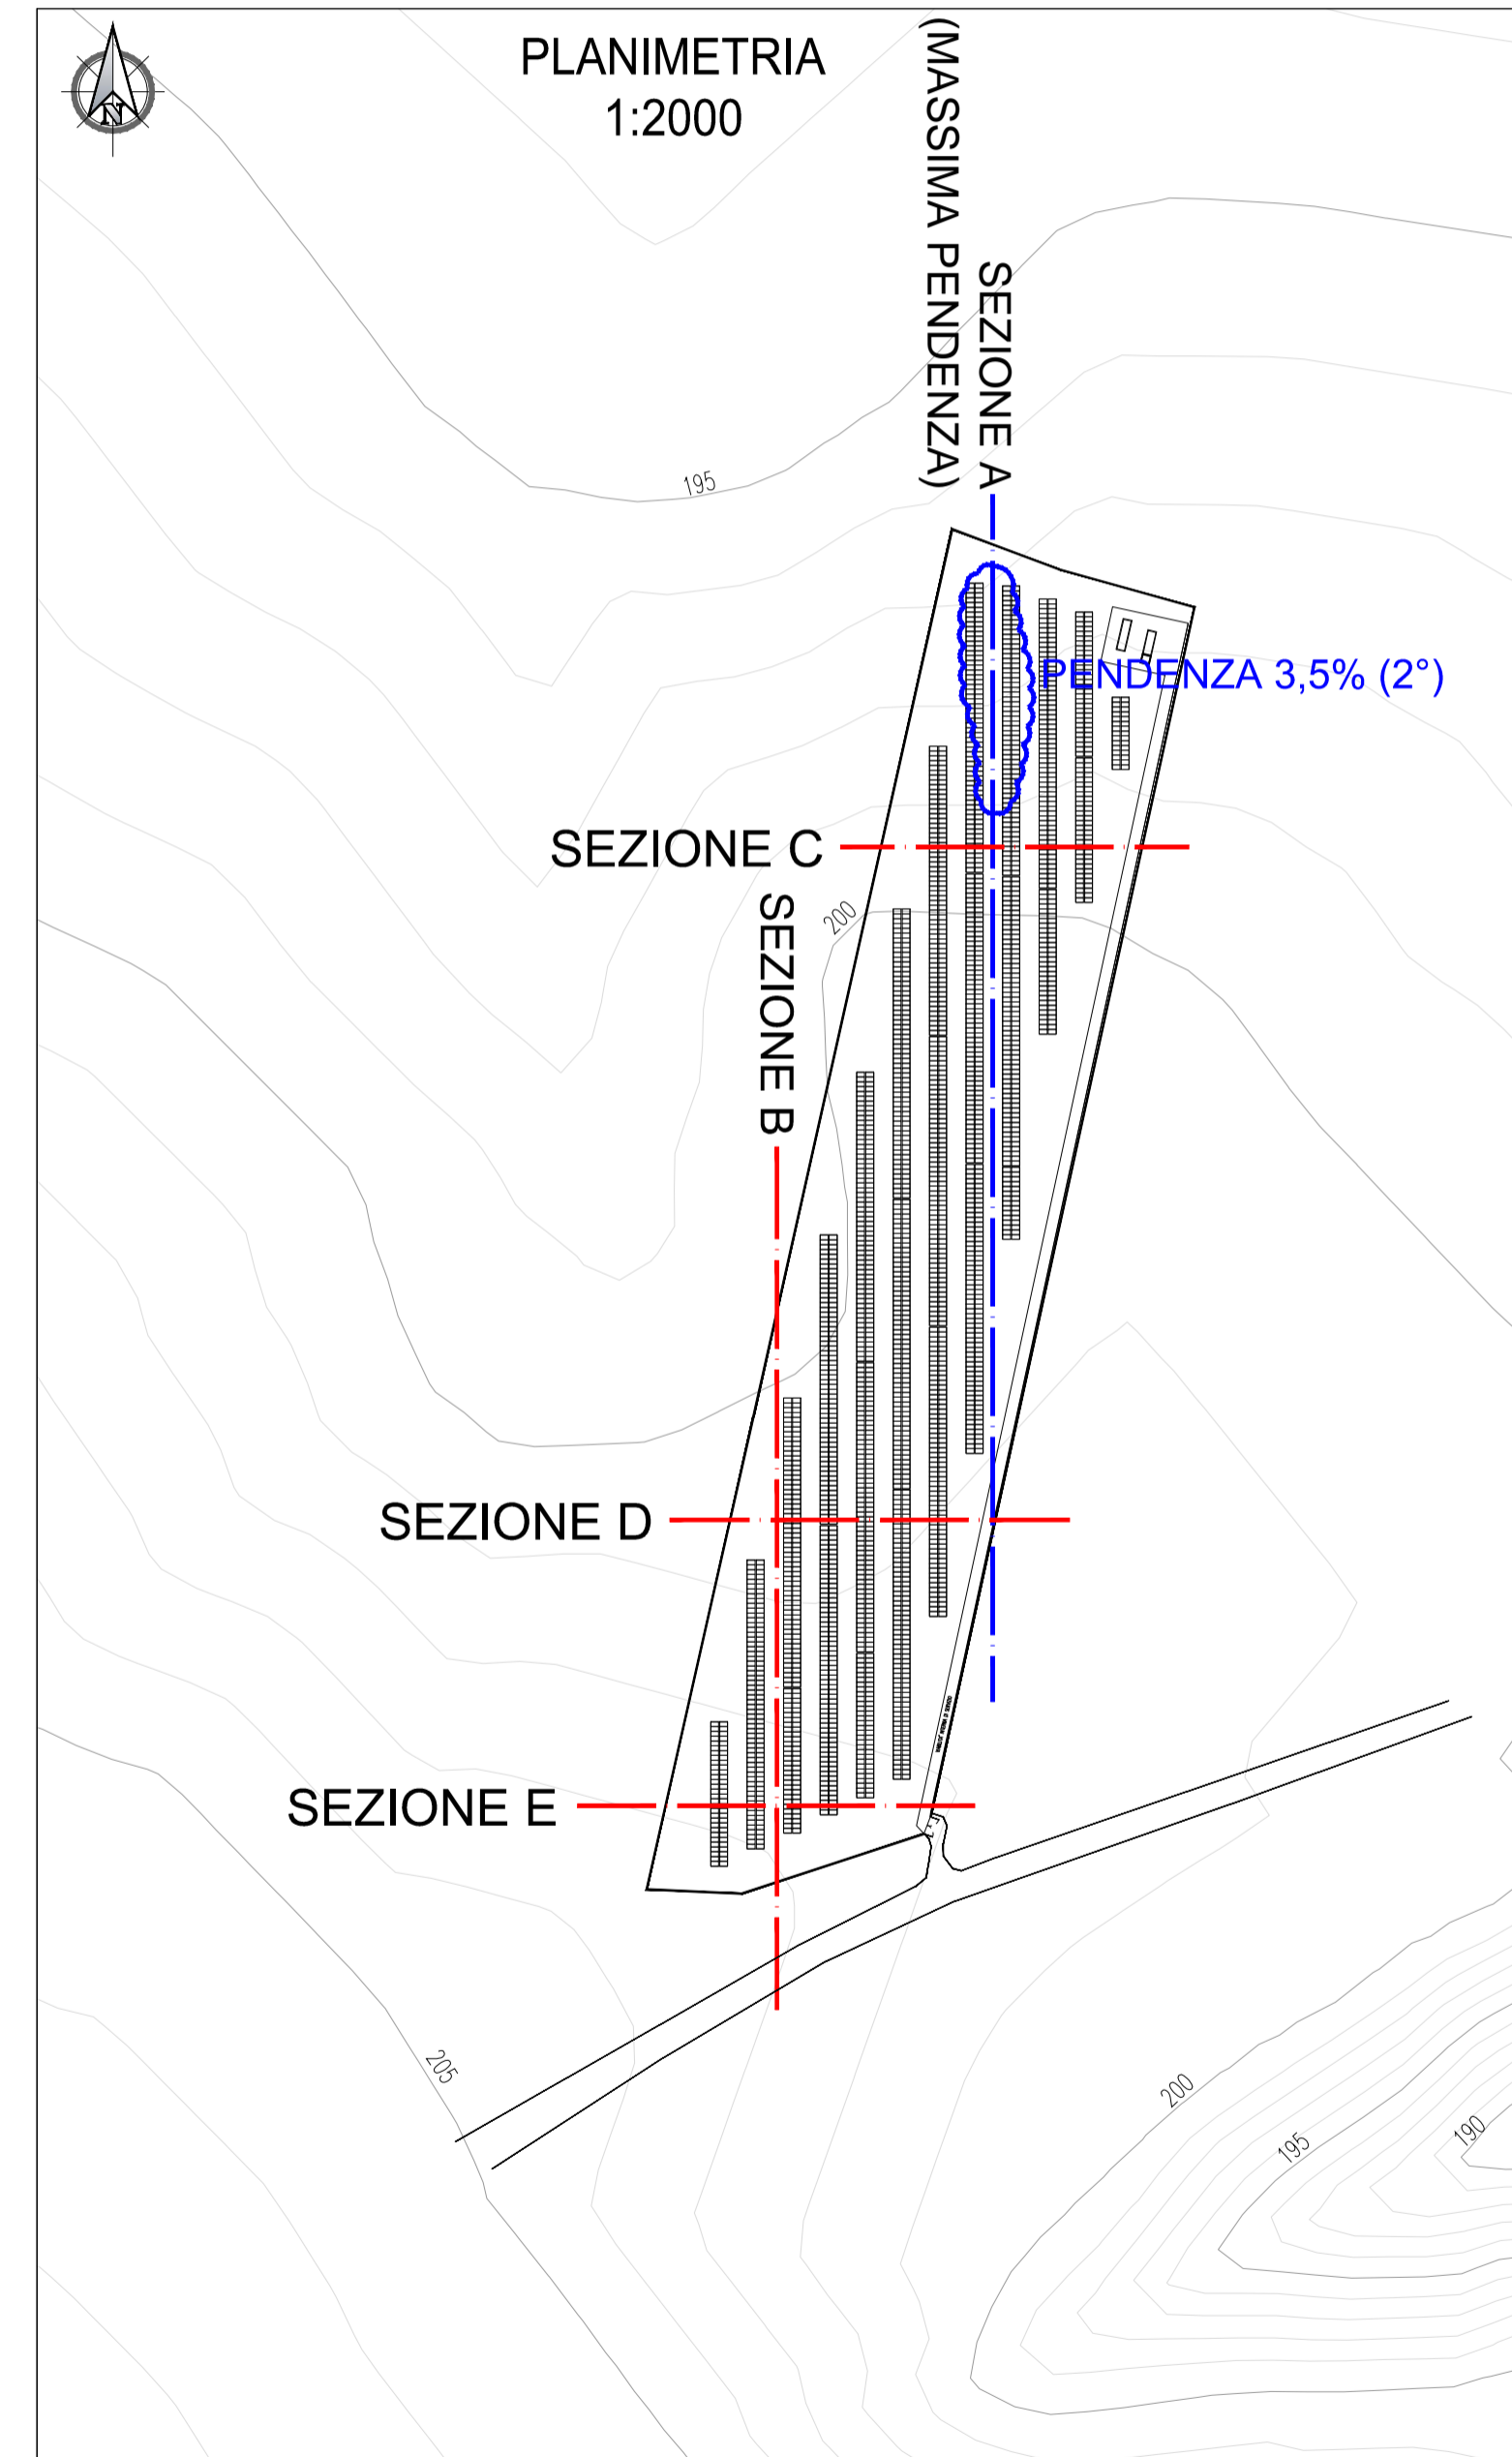

SEZIONE D POST-OPERAM 1:200

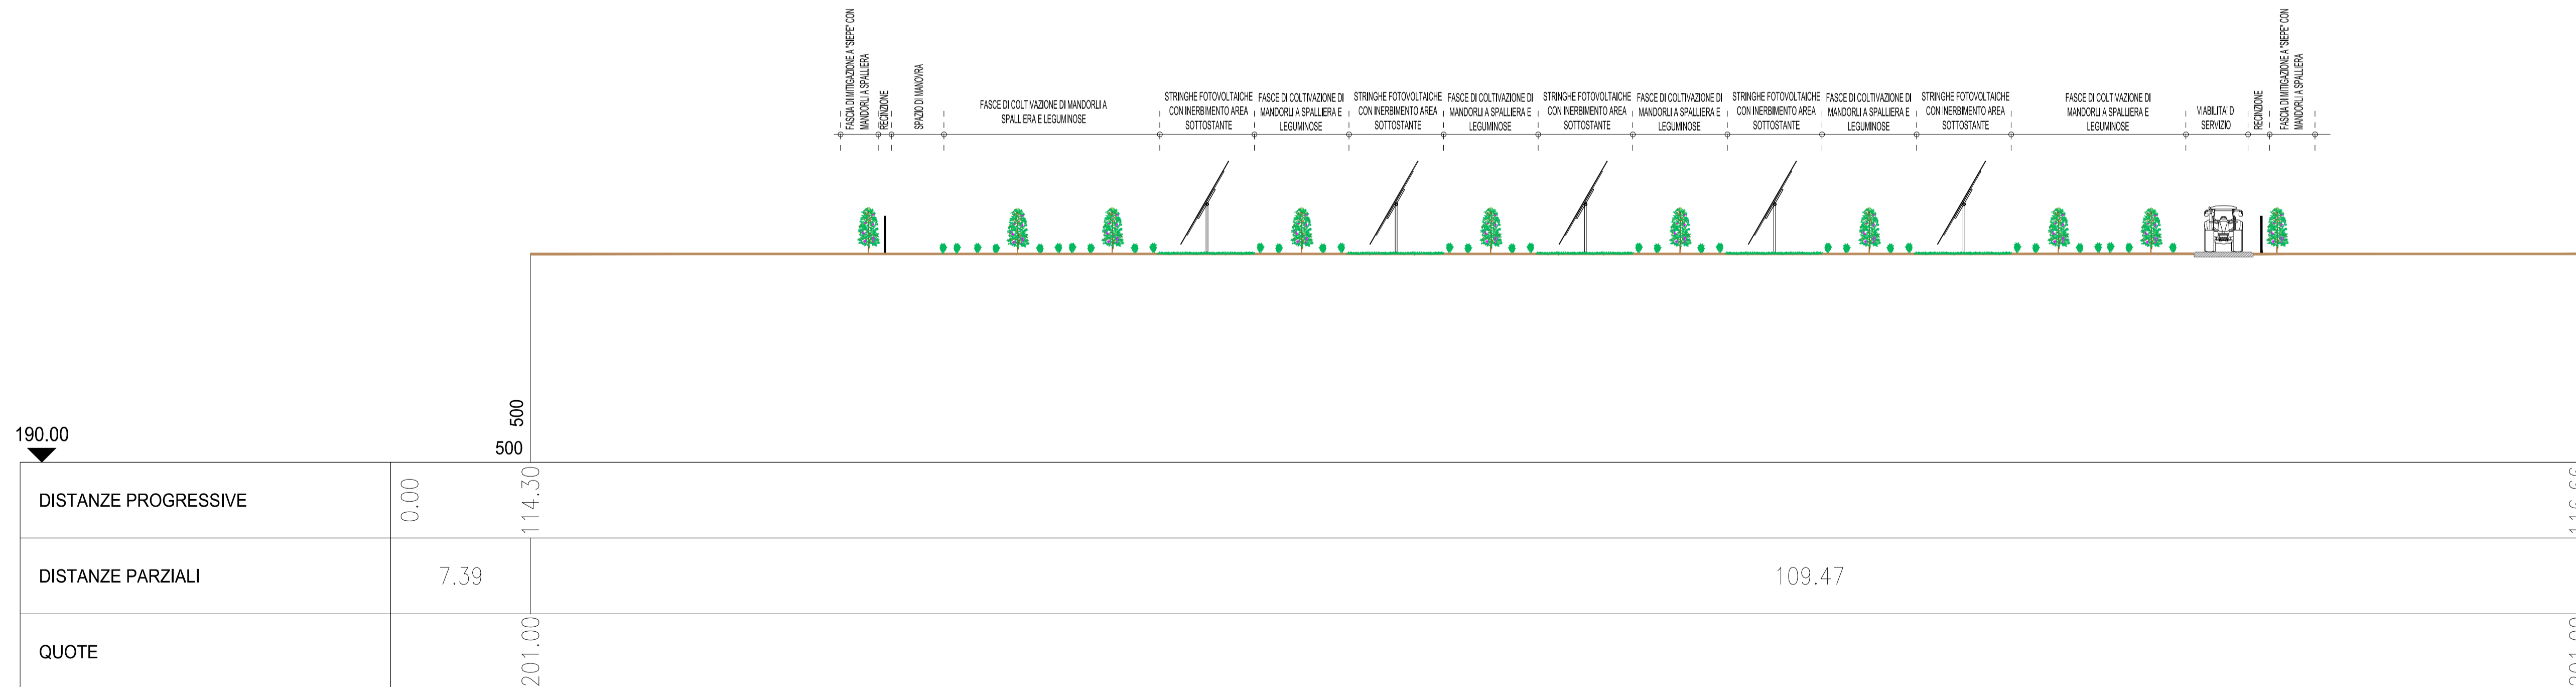

SEZIONE D

1	INTEGRAZIONI MIC prot. 7198 del 20/12/2022	MIR	02/23
1	PROGETTO REV 01	MIR	08/21
ML	DESCRIZIONE E REVISIONE	Segh	Data Firma
			ENESSO

GVC s.r.l.
Via della Pietra 1 - 81050 - Poggio
81050 - Poggio (Caserta) - Campania - Italia
P.I.C. 02017490612 - website: www.gvcgruppo.it
Capitale Sociale: 100.000.000,00 €
DIRETTORE GENERALE: ING. MICHELE RESTANO
CAPOREDATTORE (C.A.B. 11) ING. ENRICO
ING. GIUSEPPE MARINO RESTANO
ING. CARLO BIANCHI
ING. ANTONIO GIANNINI

GVC
SERVIZI DI INGEGNERIA

VERDE 3 S.R.L.
Verde 3 s.r.l.

COMUNI DI LARINO - URURI - SAN MARTINO IN PENSILIS (CB)
COD. RIF. | G/129/02/A/01/PD
ELABORATO | FILE
CATEGORIA | N°
PD | Scala | 1:200

PROGETTO PER LA REALIZZAZIONE DI UN IMPIANTO AGRIVOLTICO DI POTENZA NOMINALE PARI A 11.880,85 KWp DENOMINATO LARINO E UBICATO IN LOCALITÀ FRATE DI LARINO NEL COMUNE DI LARINO E IN LOCALITÀ FORCONI NEL COMUNE DI URURI E SAN MARTINO IN PENSILIS

PROGETTO DEFINITIVO

AREA B - SEZIONE D

1di