Firmato digitalmente da
MICHELE RESTAINO
SerialNumber = TINIT-RSTMHL56D24G942X

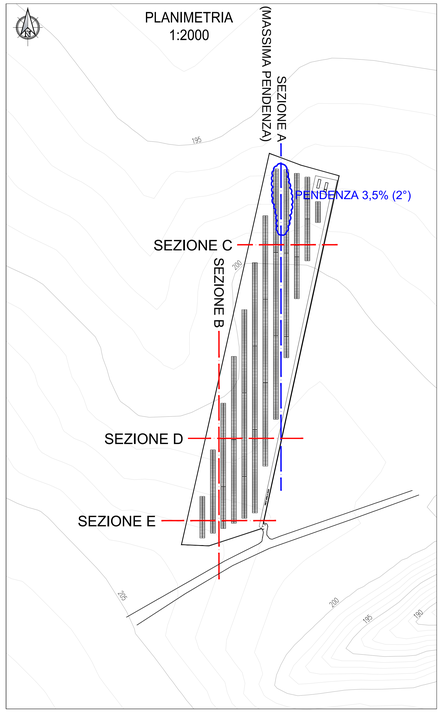

SEZIONE E ANTE-OPERAM
1:200

DISTANZE PROGRESSIVE	0.00	12.29	102.29	108.84
DISTANZE PARZIALI	12.29	90.00	6.55	
QUOTE	203.00		202.00	

SEZIONE E

SEZIONE E POST-OPERAM
1:200

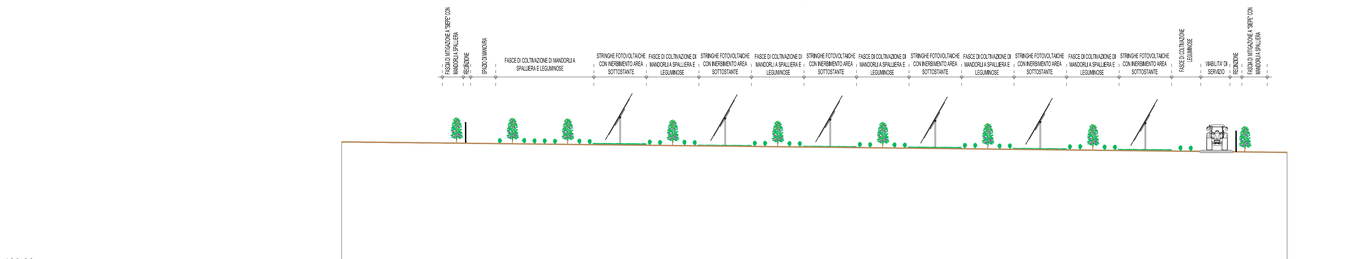

DISTANZE PROGRESSIVE	0.00	12.29	102.29	108.84
DISTANZE PARZIALI	12.29	90.00	6.55	
QUOTE	203.00		202.00	

SEZIONE E

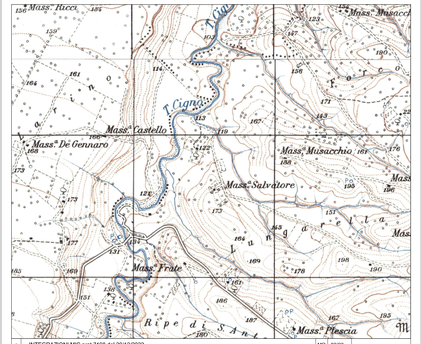

1	INTEGRAZIONI MIC prot.7198 del 20/12/2022	MR	02/23
1	PROGETTO REV 01	MR	08/21
rev.	DESCRIZIONE E REVISIONE	Sigla	Data / Firma
		EMESSO	

PROGETTAZIONE

GVC s.r.l.
Via della Resistenza, 53 - 82100 BENEVENTO
tel./fax 0824/47.23.13 - e-mail: info@gvcingegneria.it - P.E.C. gvcsrl@legalmail.it - website: www.gvcingegneria.it

Direttore Tecnico:
dott. ing. MICHELE RESTAINO

Collaboratori GVC (cui per il progetto):
dott. ing. MICHELE RESTAINO
dott. ing. CARLO RESTAINO
dott. ing. ATTILIO COLAVOLPE

GVC
SERVIZI DI INGEGNERIA

Committente: *VERDE 3 S.R.L.*

Verde 3 s.r.l.

Località: *COMUNI DI LARINO - URURI - SAN MARTINO IN PENSILIS (CB)*

COD. RIF: G/129/02/A/01/PD

ELABORATO: FILE

Opera: PROGETTO PER LA REALIZZAZIONE DI UN IMPIANTO AGRIVOLTAICO DI POTENZA NOMINALE PARI A 11.980,65 kWp DENOMINATO "VERDE 3" E DELLE RELATIVE OPERE DI CONNESSIONE ALLA RTN E IN LOCALITA' FORCONI NEL COMUNE DI URURI E SAN MARTINO IN PENSILIS

Categoria: PD | N.°: | Scala: 1:200

Oggetto: PROGETTO DEFINITIVO

AREA B - SEZIONE E

1d.I

Questo disegno è di nostra proprietà riservata a termine di legge e non è ammessa la riproduzione anche parziale senza nostra autorizzazione scritta