Firmato digitalmente da
MICHELE RESTAINO
SerialNumber = TINIT-RSTMHL56D24G942X

LIVELLETTE	L=14.49m i=5.53%	L=21.04m i=3.92%	L=14.27m i=-8.48%	L=17.65m i=-7.90%	L=32.10m i=-12.57%	L=11.05m i=-11.06%	L=17.08m i=-6.63%	L=35.27m i=-6.06%	L=11.46m i=-12.21%	L=14.05m i=-9.49%	L=22.46m i=-12.16%	L=25.38m i=-12.34%	L=12.92m i=-12.34%

Profilo: TRATTO STRADA C-E

Scala : 500:500

Q.Rif. : 130.00

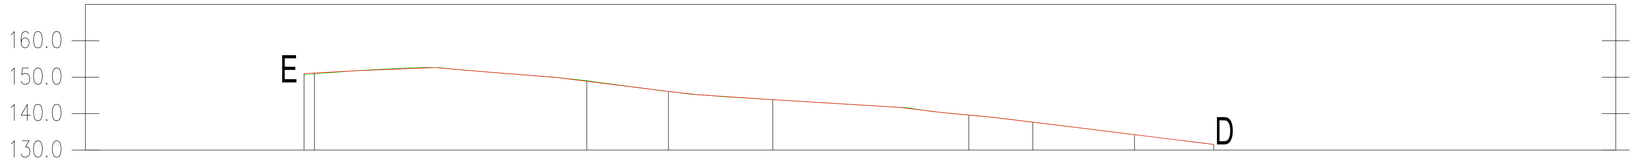

NUMERO SEZIONE	1	2	3	4	5
DISTANZE PROGRESSIVE	0+002.84	0+077.60	0+128.64	0+182.44	0+227.92
QUOTE TERRENO	150.87	149.06	143.84	139.58	134.23
QUOTE PROGETTO	151.16	148.90	143.84	139.61	134.23
DIFFERENZA QUOTE	0.28	-0.16	0.00	0.03	0.00
ETTOMETRICHE	00	00	01	02	03	03

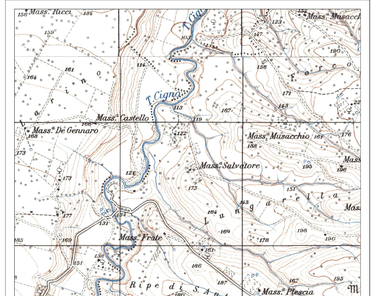

1	INTEGRAZIONI MIC prot.7198 del 20/12/2022	MR	02/23
0	PROGETTO REV 01	MR	08/21
No.	DESCRIZIONE E REVISIONE	Dpt.	Data / Firma

PROGETTISTA

GVC s.r.l.
Via Jacopo Nardi n. 40/A - Firenze
P.I.C.F. 06331010481 - e-mail: info@gvcprogetti.it
P.I.C.F. pec@legalmail.it

Gianluca Vannucchi
dott. ing. ANTONIO BOSCARO
dott. ing. SILVIO LUIGI BOSCARO
dott. ing. CARLO BOSCARO
dott. ing. PIERO CAVINELLI

GVC
SERVIZI DI INGEGNERIA

Committente: VERDE 3 S.R.L.

Verde 3 s.r.l.

Titolo: COMUNI DI LARINO - URURI - SAN MARTINO IN PENSILIS (CB)

COD. RIF: G/129/02/A/01/PD

ELABORATO: FILE

Scala: PD: 1:500

Oggetto: PROGETTO DEFINITIVO

PROGETTO STRADALE
AREA A - PROFILO LONGITUDINALE TRATTO C-E

1e.d

Questo disegno è di proprietà esclusiva della GVC s.r.l. Vietata la riproduzione e la cessione di questo progetto anche parziale senza nostra autorizzazione scritta