




SEZIONE A-A SU PIAZZOLA CABINA MT

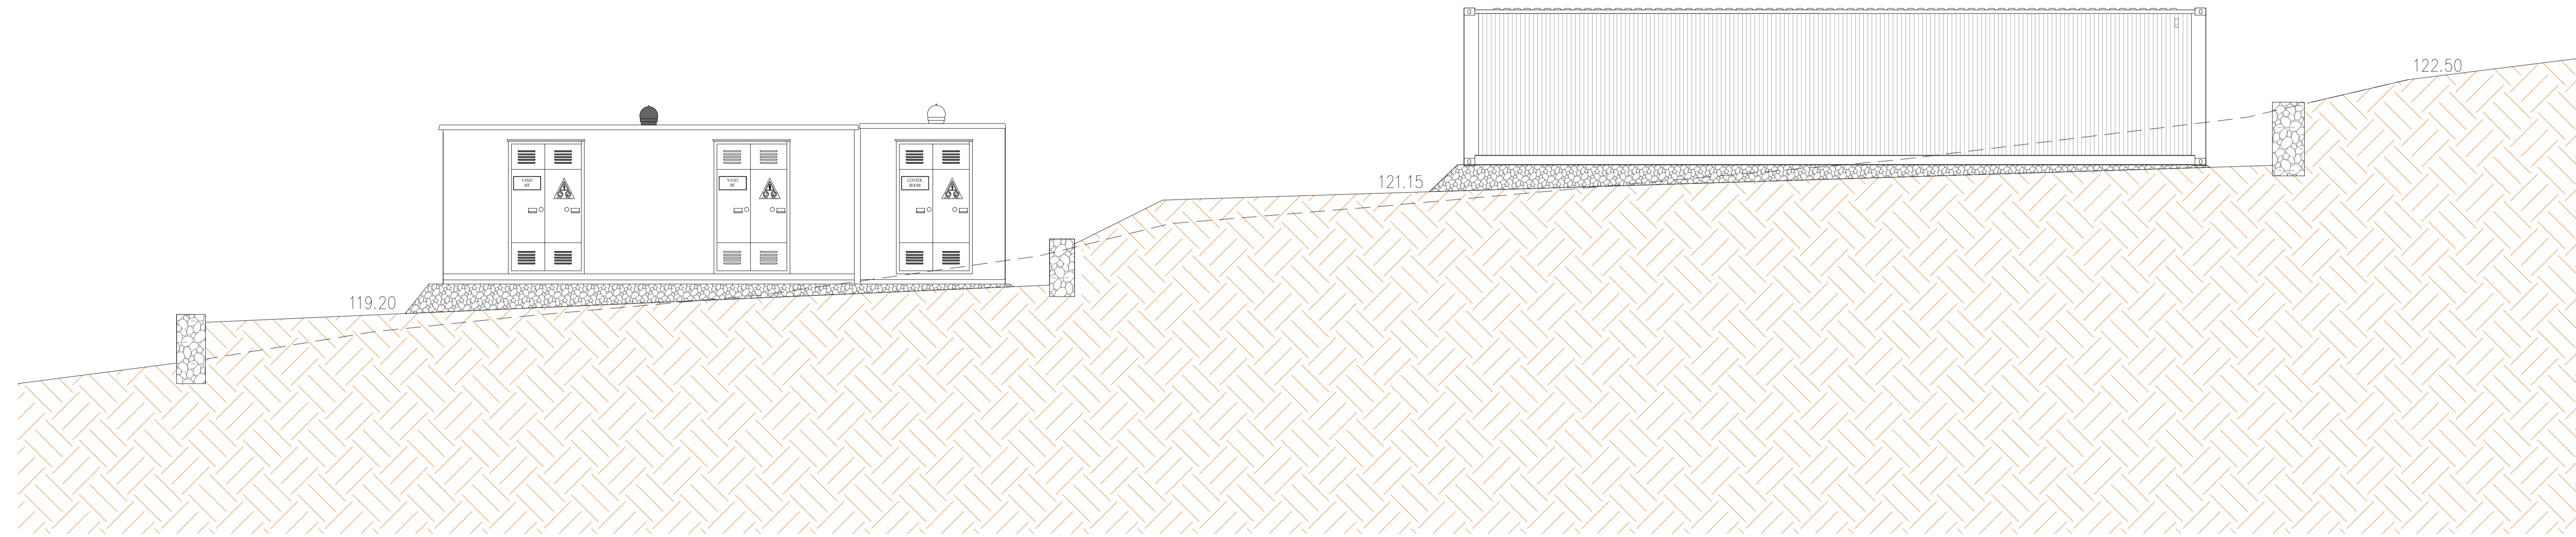

SEZIONE B-B SU PIAZZOLA POWER STATION 2

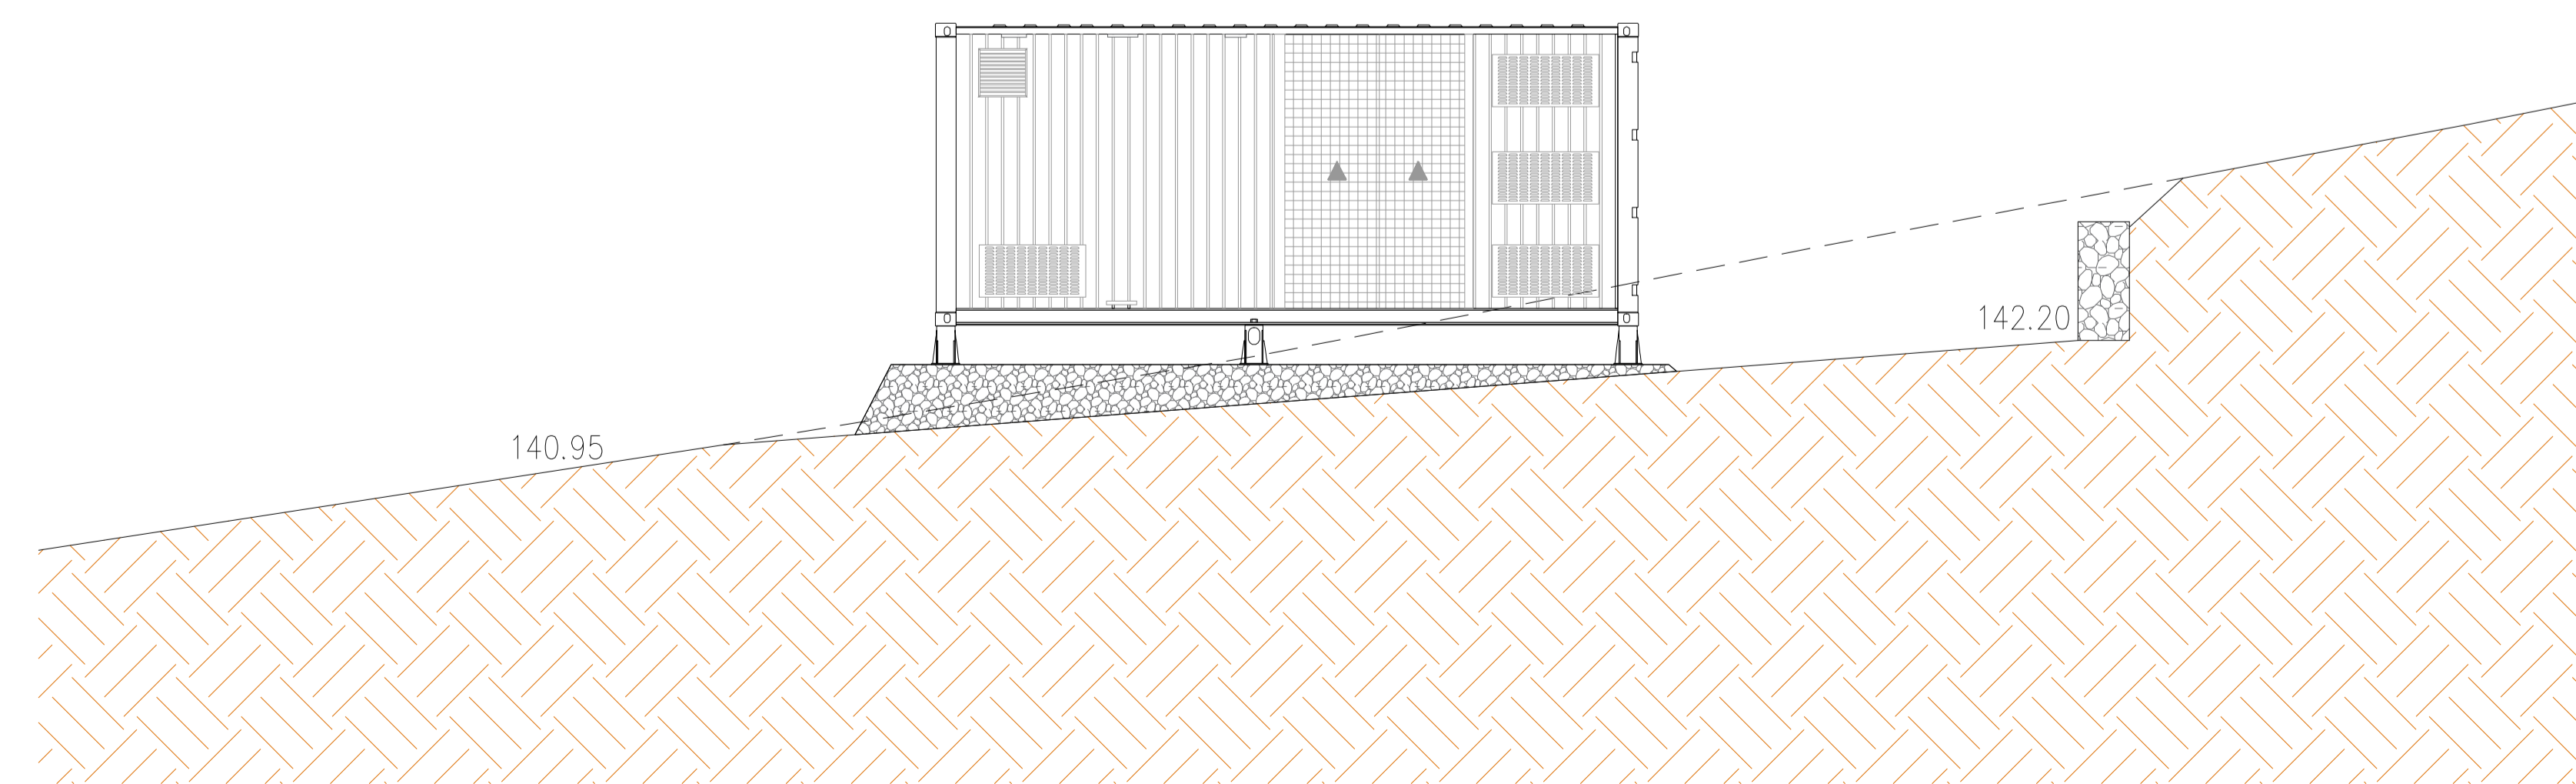

SEZIONE C-C SU PIAZZOLA POWER STATION 1

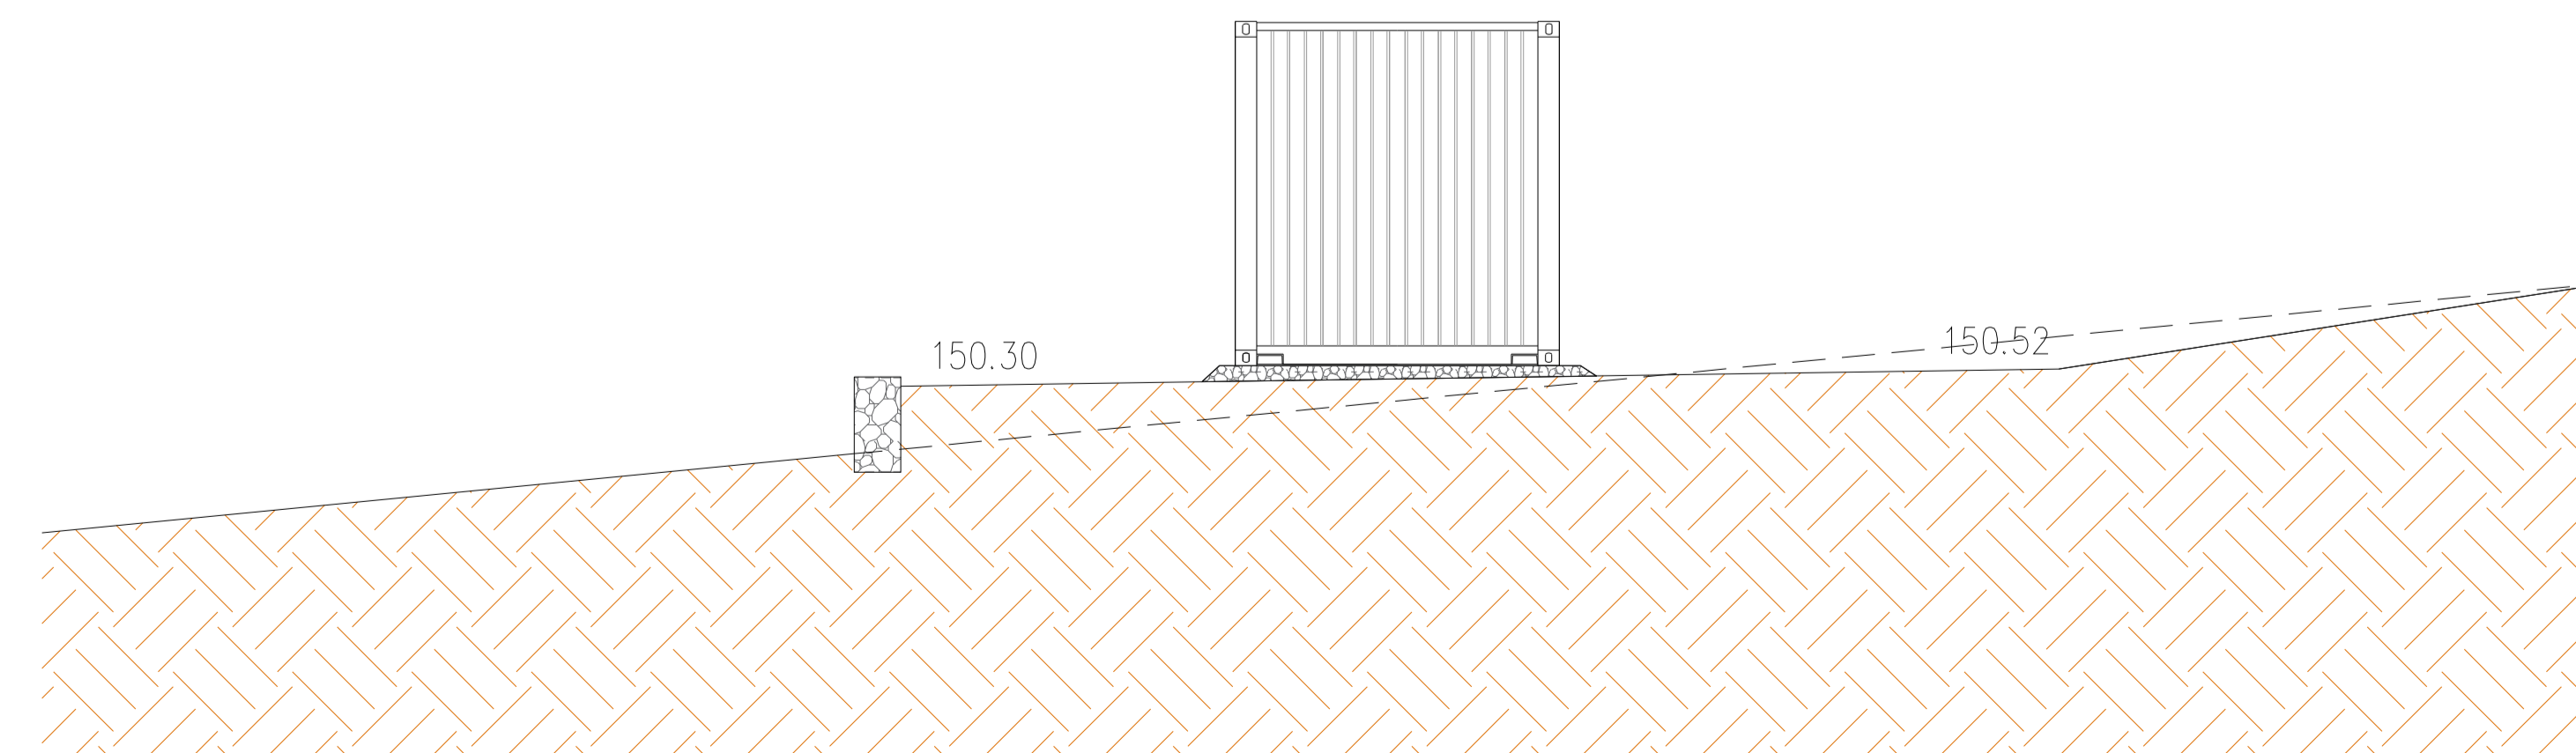

1	INTEGRAZIONI MIC prot.7198 del 20/12/2022	MR	02/23
1	PROGETTO REV 01	MR	08/21
REV	DESCRIZIONE E REVISIONE	DATA	FIRMA
		EMISSO	

GVC s.r.l.
 Via S. Maria Maddalena, 10 - 51013 Arezzo (AR)
 Tel. 0572/440001 - Fax 0572/440002
 P.I.C. 04780870501
 Capitale Sociale € 10.000.000,00
 I.C. 04780870501

GVC
 SERVIZI DI INGEGNERIA

VERDE 3 S.R.L.		Verde 3 s.r.l.	
COMUNI DI LARINO - URURI - SAN MARTINO IN PENSLIS (CB)		COO. REF	G/129/02/A/01/PD
ELABORATO	FILE	Categoria	N.°
PD		Scale	1:50

PROGETTO DEFINITIVO
PROGETTO STRADALE
 AREA A - SEZIONI SU PIAZZOLE

1e.h

Questo disegno è il frutto di una progettazione e di una verifica di legge e non è vincente se non è accompagnato dalla necessaria documentazione amministrativa.