


ROTTA CONFERIMENTO SEDIMENTI - VISTA GENERALE

LEGENDA

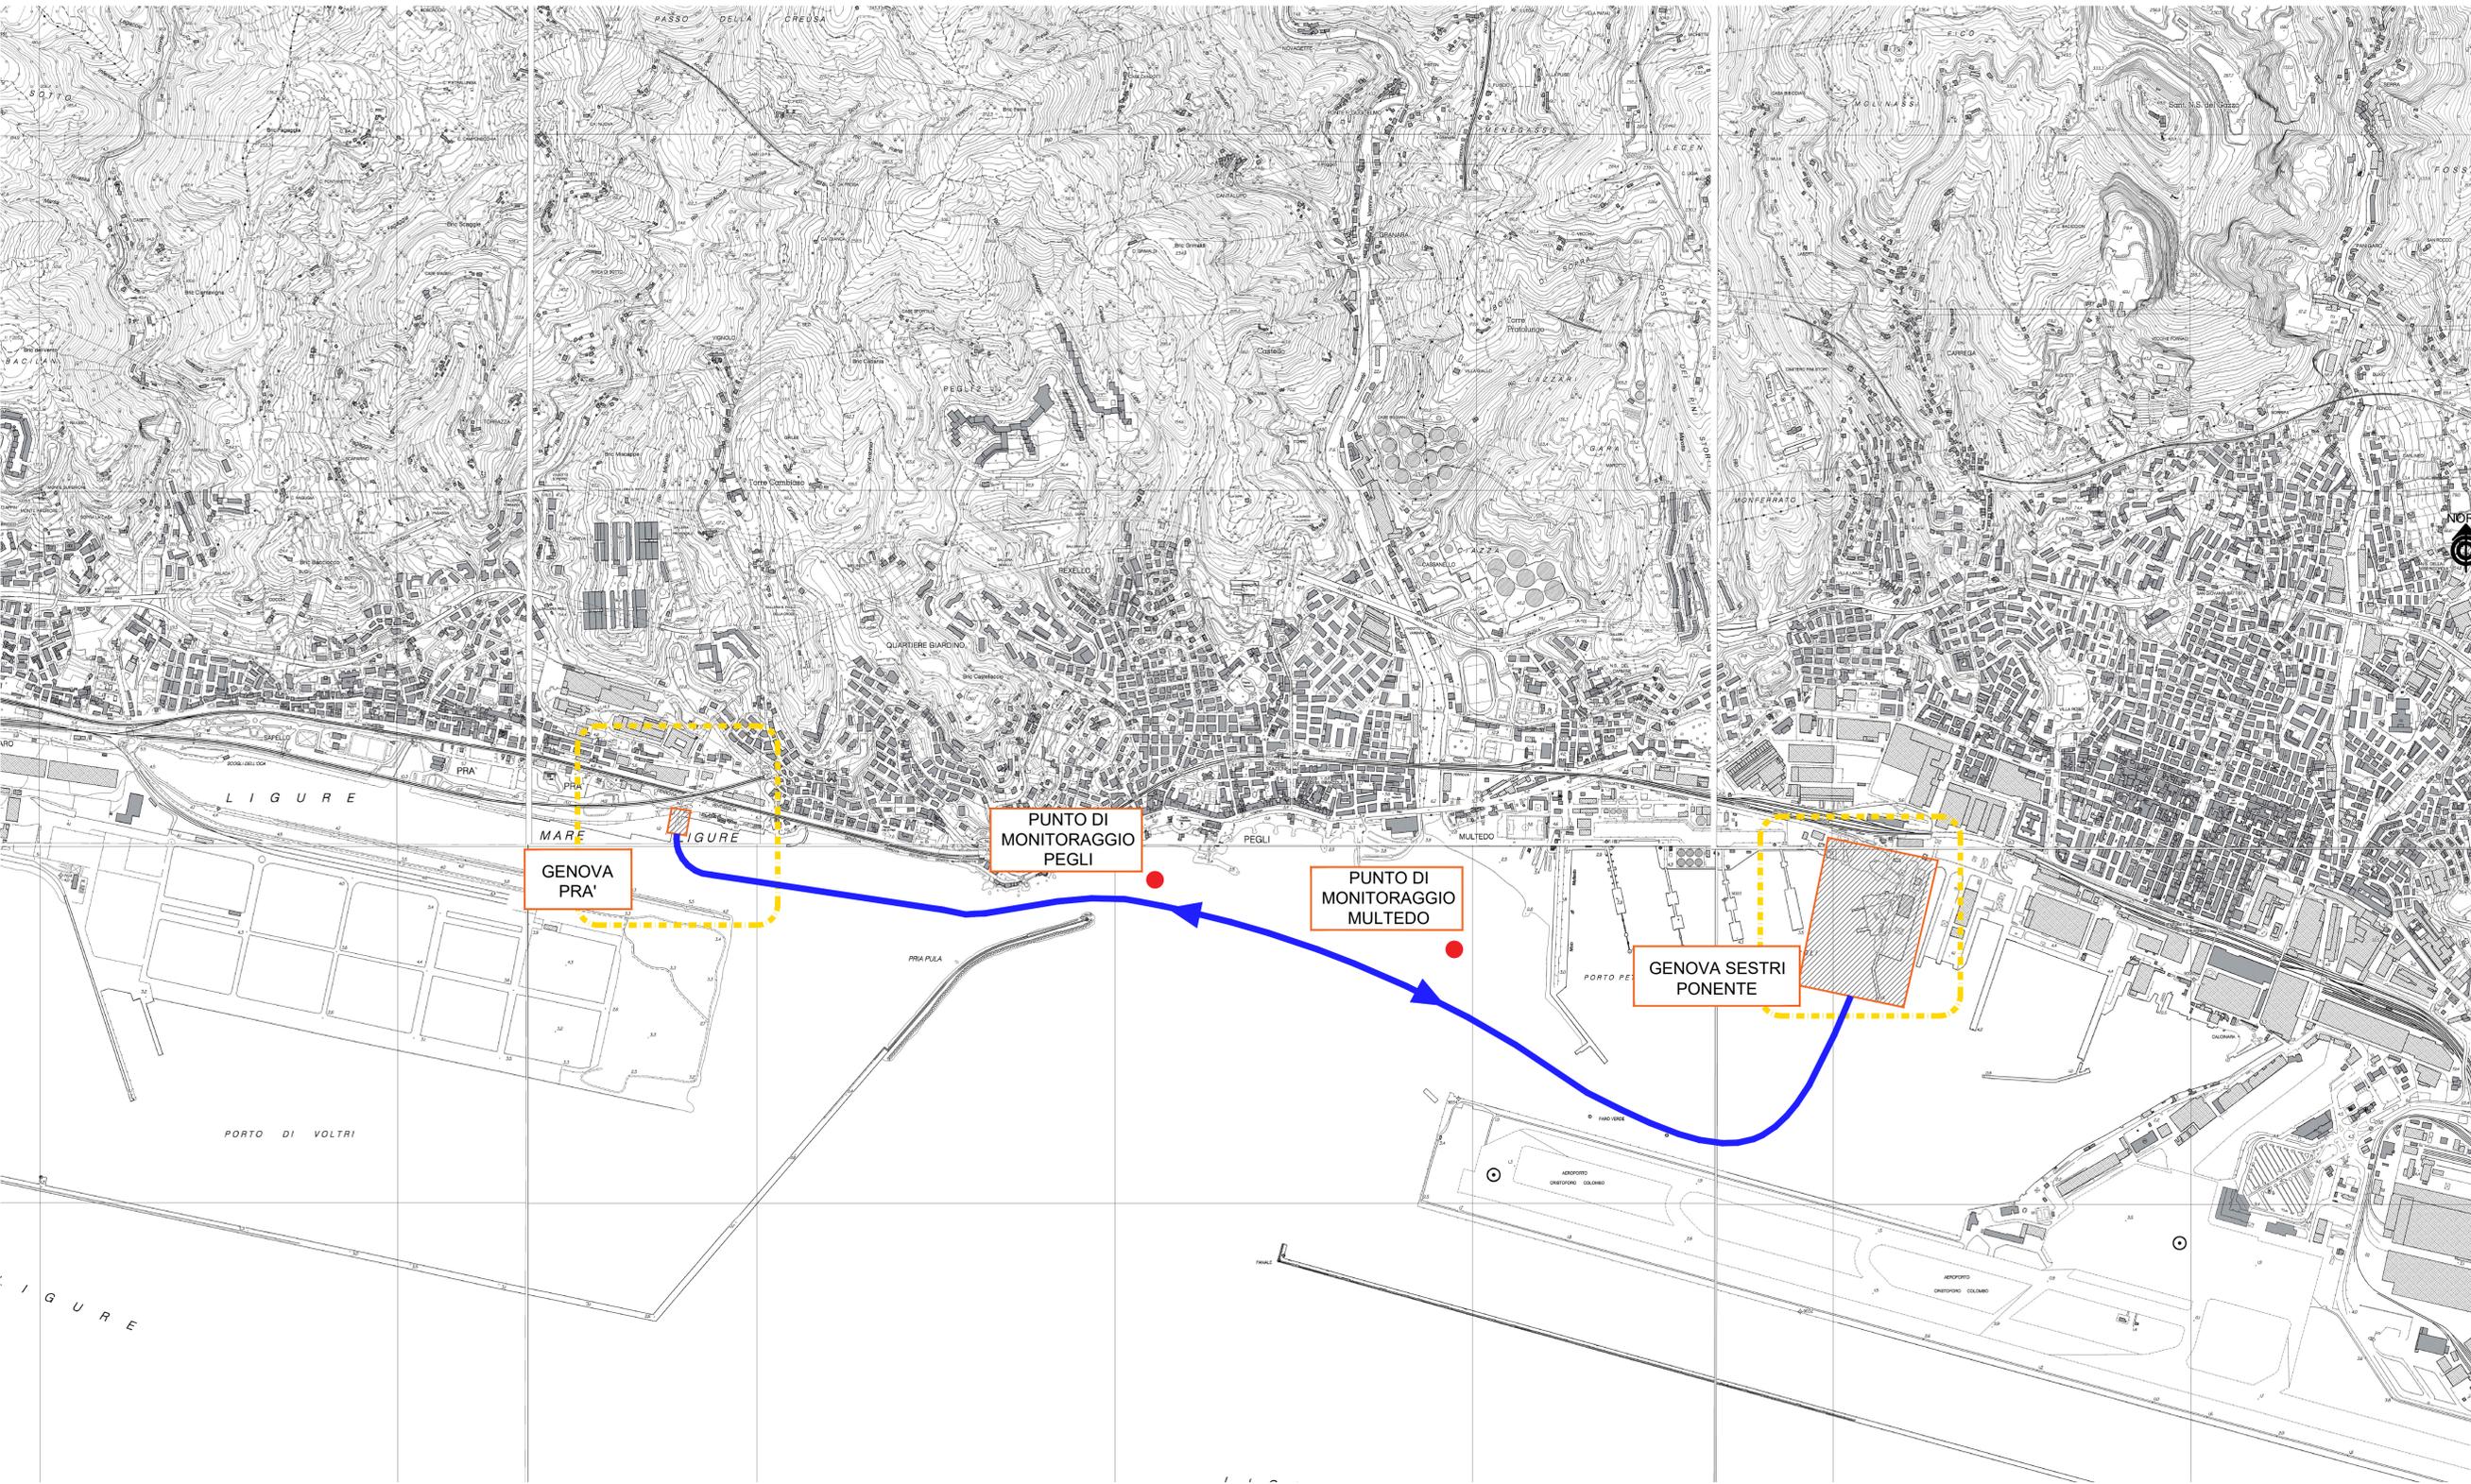

 ROTTA CONFERIMENTO SEDIMENTI ALLA COSTRUENDA CASSA DI COLMATA VIA MARE (DA CONCORDARE CON CAPITANERIA DI PORTO ED AUTORITA' PORTUALE DI GENOVA)

 PUNTO DI MONITORAGGIO DELLA TORBIDITA'



COMUNE DI GENOVA

REALIZZAZIONE DELLA NUOVA CALATA AD USO CANTIERISTICA NAVALE ALL'INTERNO DEL PORTO PETROLI DI GENOVA SESTRI PONENTE E SISTEMAZIONE IDRAULICA DEL RIO MOLINASSI

PROGETTO DEFINITIVO PER APPALTO INTEGRATO

LOTTO 1 II STRALCIO

AMBIENTALE

Rotta conferimento sedimenti - Vista generale

PROGETTISTA INCARICATO DAL COMUNE DI GENOVA



SCALA: 1:1000

COMMESSA	APPALTO	FASE	TIPO DOC.	DISCIPL.	GRUPPO	CONS.	REV.
45503307	C	P	D	A	M	B	0012

PROGETTAZIONE:

Rev.	Descrizione Emissione	Redatto	Data	Verificato	Data	Approvato	Data
0	Prima Emissione	R. Piroa	18/02/2022	G. Leonardis	18/02/2022	R. Kefler	18/02/2022
1	Seconda Emissione	R. Piroa	10/10/2022	E. Sangiovanni	10/10/2022	R. Kefler	10/10/2022
2	Terza Emissione	R. Piroa	24/03/2023	E. Sangiovanni	24/03/2023	R. Kefler	24/03/2023

IL PROGETTISTA: 

VALIDATO: COMUNE DI GENOVA

IL RUP Dot. Arch. R. Valcaldà	ASSISTENTI AL RUP
----------------------------------	-------------------