


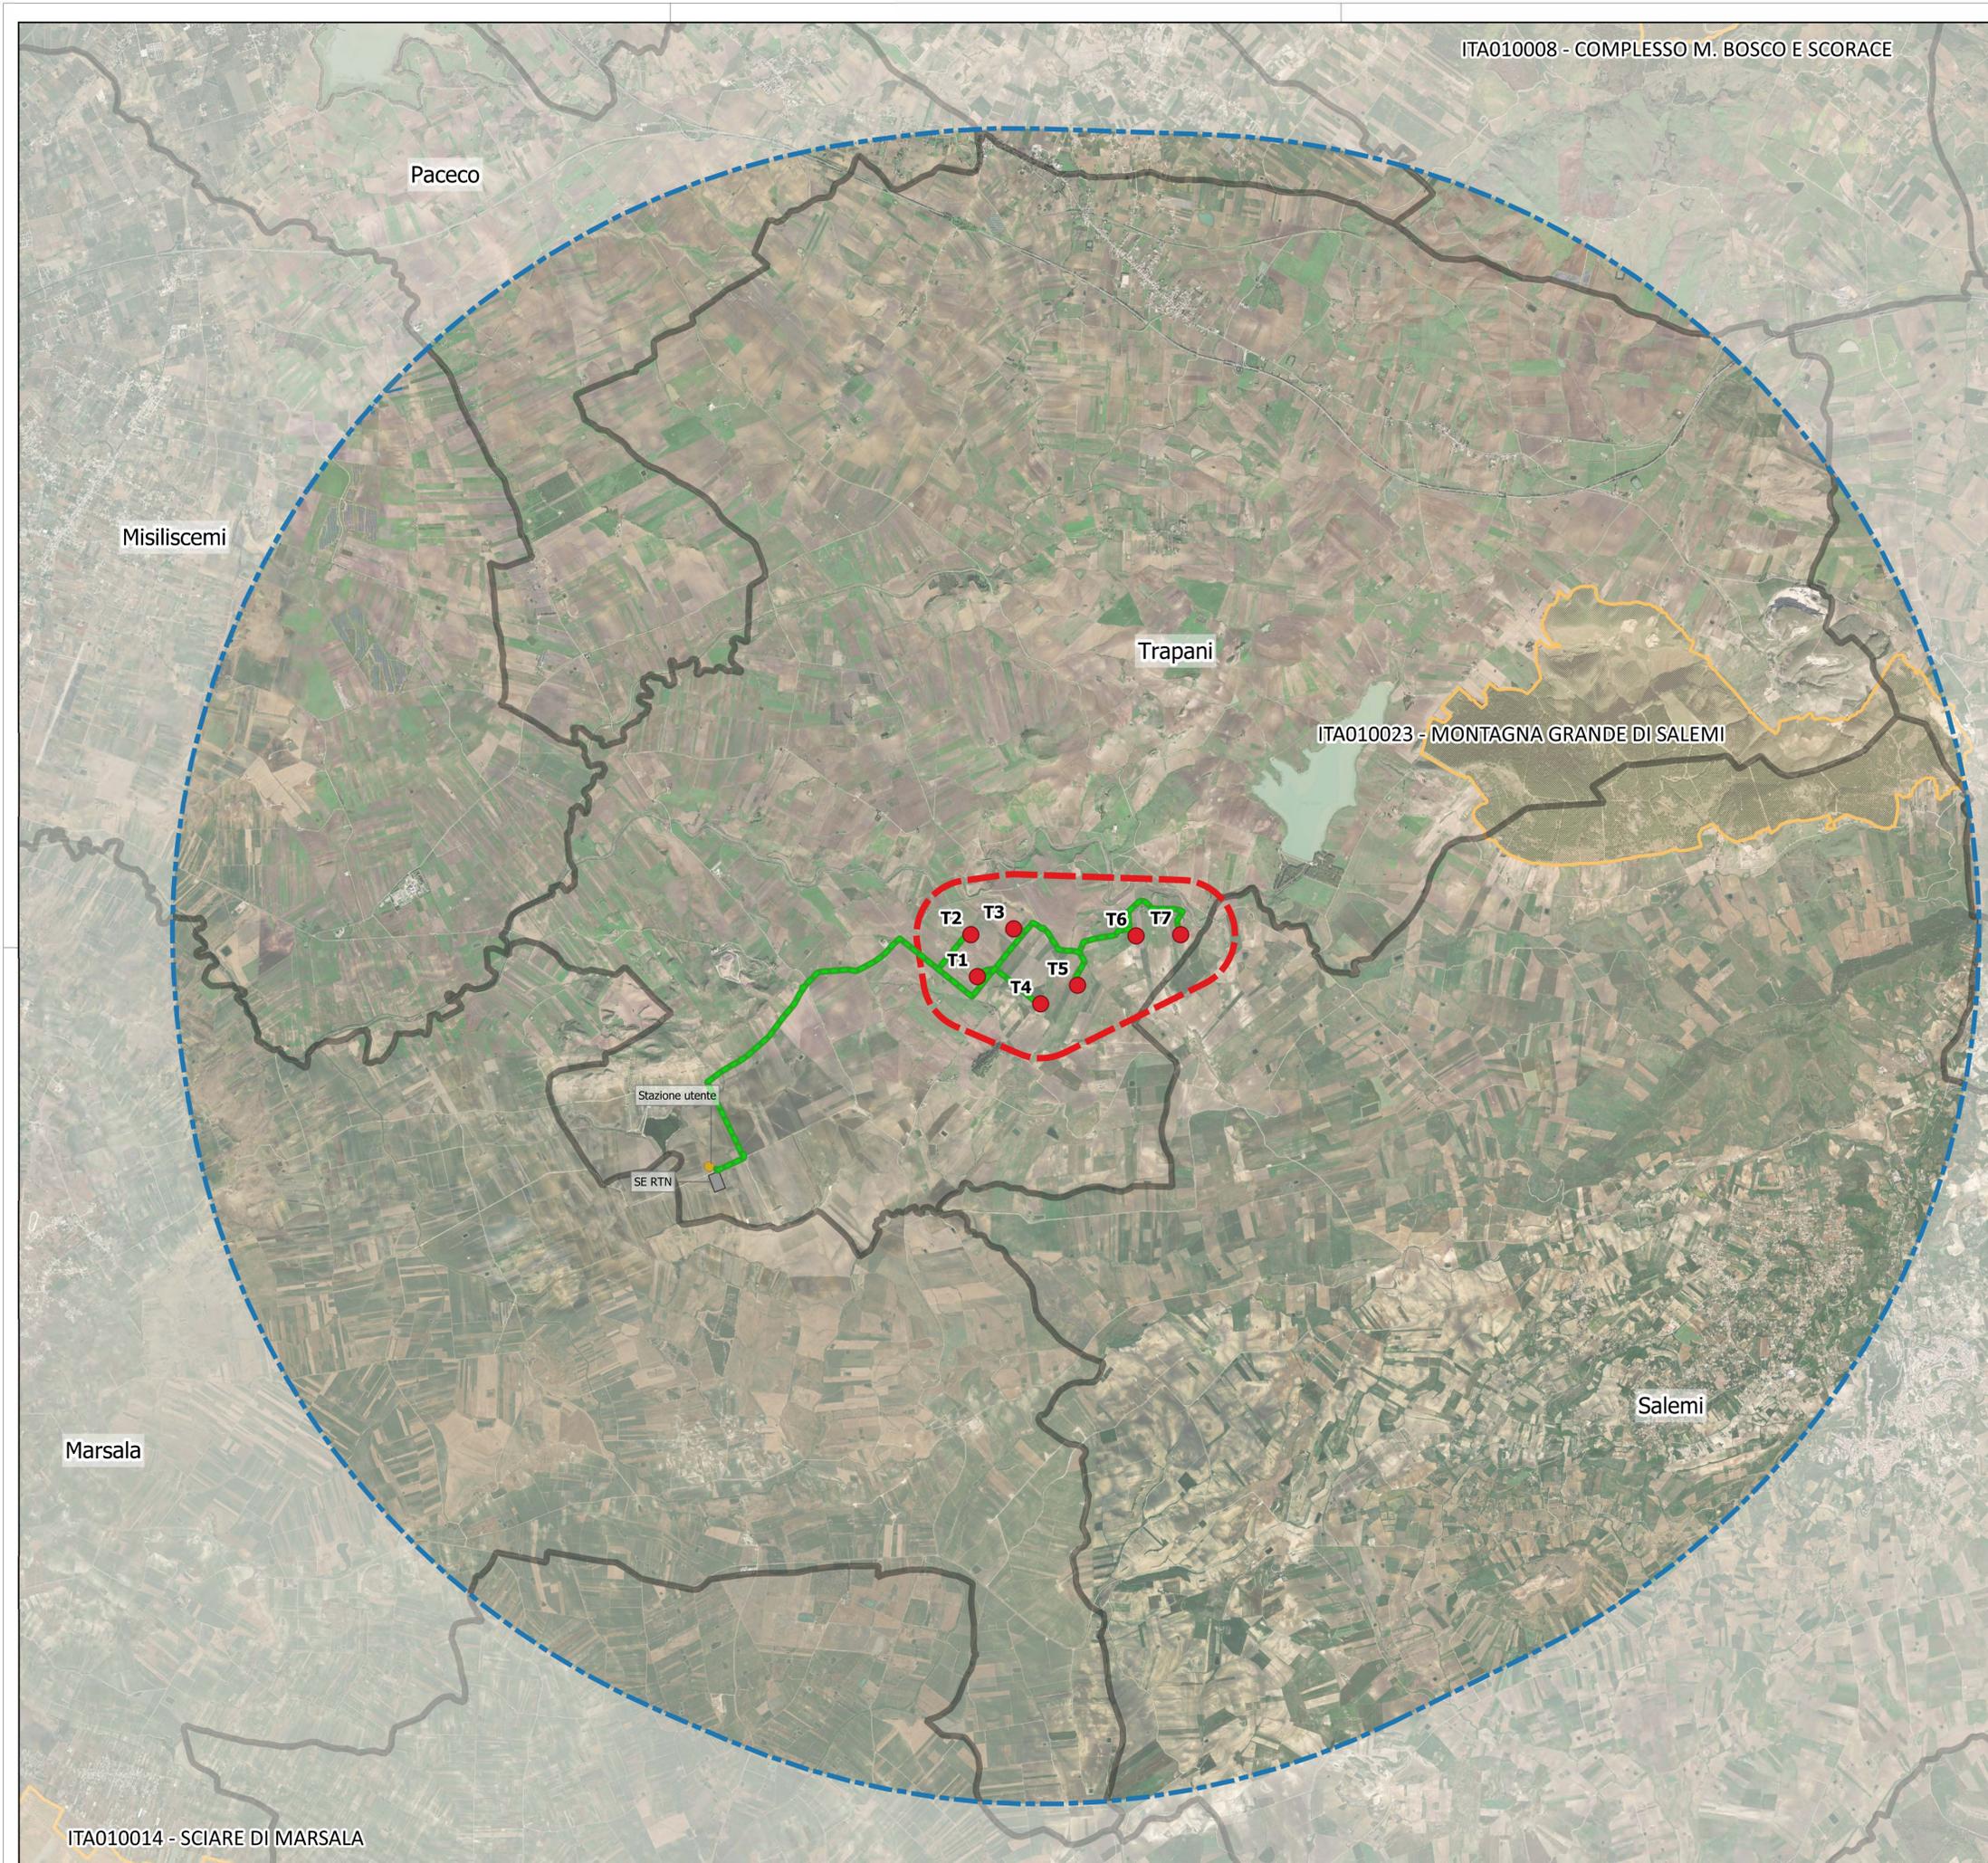

**Parco eolico "Guarine Fardella"**

- Layout
  - Buffer locale (680 m)
  - Buffer sovralocale (50 xHtot)
  - Limiti comunali
- Siti Rete Natura 2000**  
sic\_zps\_07\_2012\_gb
- ZSC



**PROGETTO DEFINITIVO**

Realizzazione del parco eolico "GUARINE FARDELLA" e relative opere connesse nel comune di TRAPANI (Tp)

Titolo elaborato: **RS06SIA0019S1 Tavola Rete Natura 2000 (SIC\_ZPS\_ZSC)**

Codice elaborato: **F0429CT32B**

Scala: **1:40 000**

**Progettazione**

**F4 ingegneria srl**  
Via Di Giura - Centro Direzionale, 85100 Potenza  
Tel: +39 0971 1944797 - Fax: +39 0971 55452  
www.f4ingegneria.it - f4ingegneria@pec.it

Gruppo di lavoro  
Ing. **Giorgio ZUCCARO**  
Dott. For. Luigi **ZUCCARO**  
Ing. **Giuseppe MANZI**  
Arch. **Gaia TELESCA**

Il Direttore Tecnico  
(Ing. **Giovanni DI SANTO**)

**AENOR** Società certificata secondo le norme UNI-EN-ISO 9001:2015 e UNI-EN-ISO 14001:2015 per l'erogazione di servizi di ingegneria nei settori: civile, idraulica, acustica, energia, ambiente (settore AF-34)

Consulenze specialistiche:

**Committente**

**GR/alue** Wind Guarine Fardella srl  
Via Durini 9  
20122 Milano (MI)

Data	Descrizione	Redatto	Verificato	Approvato
Novembre 2021	Prima emissione	RSA	LZU	GDS
Marzo 2023	Emissione per integrazione Enti	RSA	LZU	GDS