


NUMERO SEZIONI	1	2	3	4	5	6	7	8	9	10	11	12	13	14	15	16	17	18	19	20	21	22	23	24	25	26	27	28	29	30	31	32	33	34	35	36	37
DISTANZE PARZIALI	25,000	25,000	25,000	25,000	25,000	25,000	25,000	25,000	25,000	25,000	25,000	25,000	25,000	25,000	25,000	25,000	25,000	25,000	25,000	25,000	25,000	25,000	25,000	25,000	25,000	25,000	25,000	25,000	25,000	25,000	25,000	25,000	25,000	25,000	25,000	13,500	
DISTANZE PROGRESSIVE	0,000	25,000	50,000	75,000	100,000	125,000	150,000	175,000	200,000	225,000	250,000	275,000	300,000	325,000	350,000	375,000	400,000	425,000	450,000	475,000	500,000	525,000	550,000	575,000	600,000	625,000	650,000	675,000	700,000	725,000	750,000	775,000	800,000	825,000	850,000	875,000	900,000
QUOTE TERRENO	-218,842	-217,493	-215,918	-214,375	-212,862	-211,378	-209,931	-208,528	-207,166	-205,843	-204,558	-203,310	-202,100	-200,926	-199,787	-198,683	-197,613	-196,576	-195,571	-194,590	-193,633	-192,700	-191,790	-190,902	-190,036	-189,192	-188,370	-187,570	-186,791	-186,033	-185,296	-184,580	-183,885	-183,210	-182,555	-181,920	
QUOTE PROGETTO	-218,842	-217,493	-215,918	-214,375	-212,862	-211,378	-209,931	-208,528	-207,166	-205,843	-204,558	-203,310	-202,100	-200,926	-199,787	-198,683	-197,613	-196,576	-195,571	-194,590	-193,633	-192,700	-191,790	-190,902	-190,036	-189,192	-188,370	-187,570	-186,791	-186,033	-185,296	-184,580	-183,885	-183,210	-182,555	-181,920	
DIFFERENZA DI QUOTA	0,000	0,000	0,000	0,000	0,000	0,000	0,000	0,000	0,000	0,000	0,000	0,000	0,000	0,000	0,000	0,000	0,000	0,000	0,000	0,000	0,000	0,000	0,000	0,000	0,000	0,000	0,000	0,000	0,000	0,000	0,000	0,000	0,000	0,000	0,000	0,000	
ETOMETRICHE	L = 177,196																																				
ANDAMENTO PLANIMETRICO	A = 290,000 Sv = 70,987 Tau = 3,5368 D = 0,355																																				
Sopraelevazioni	Dx = -2,500%																																				

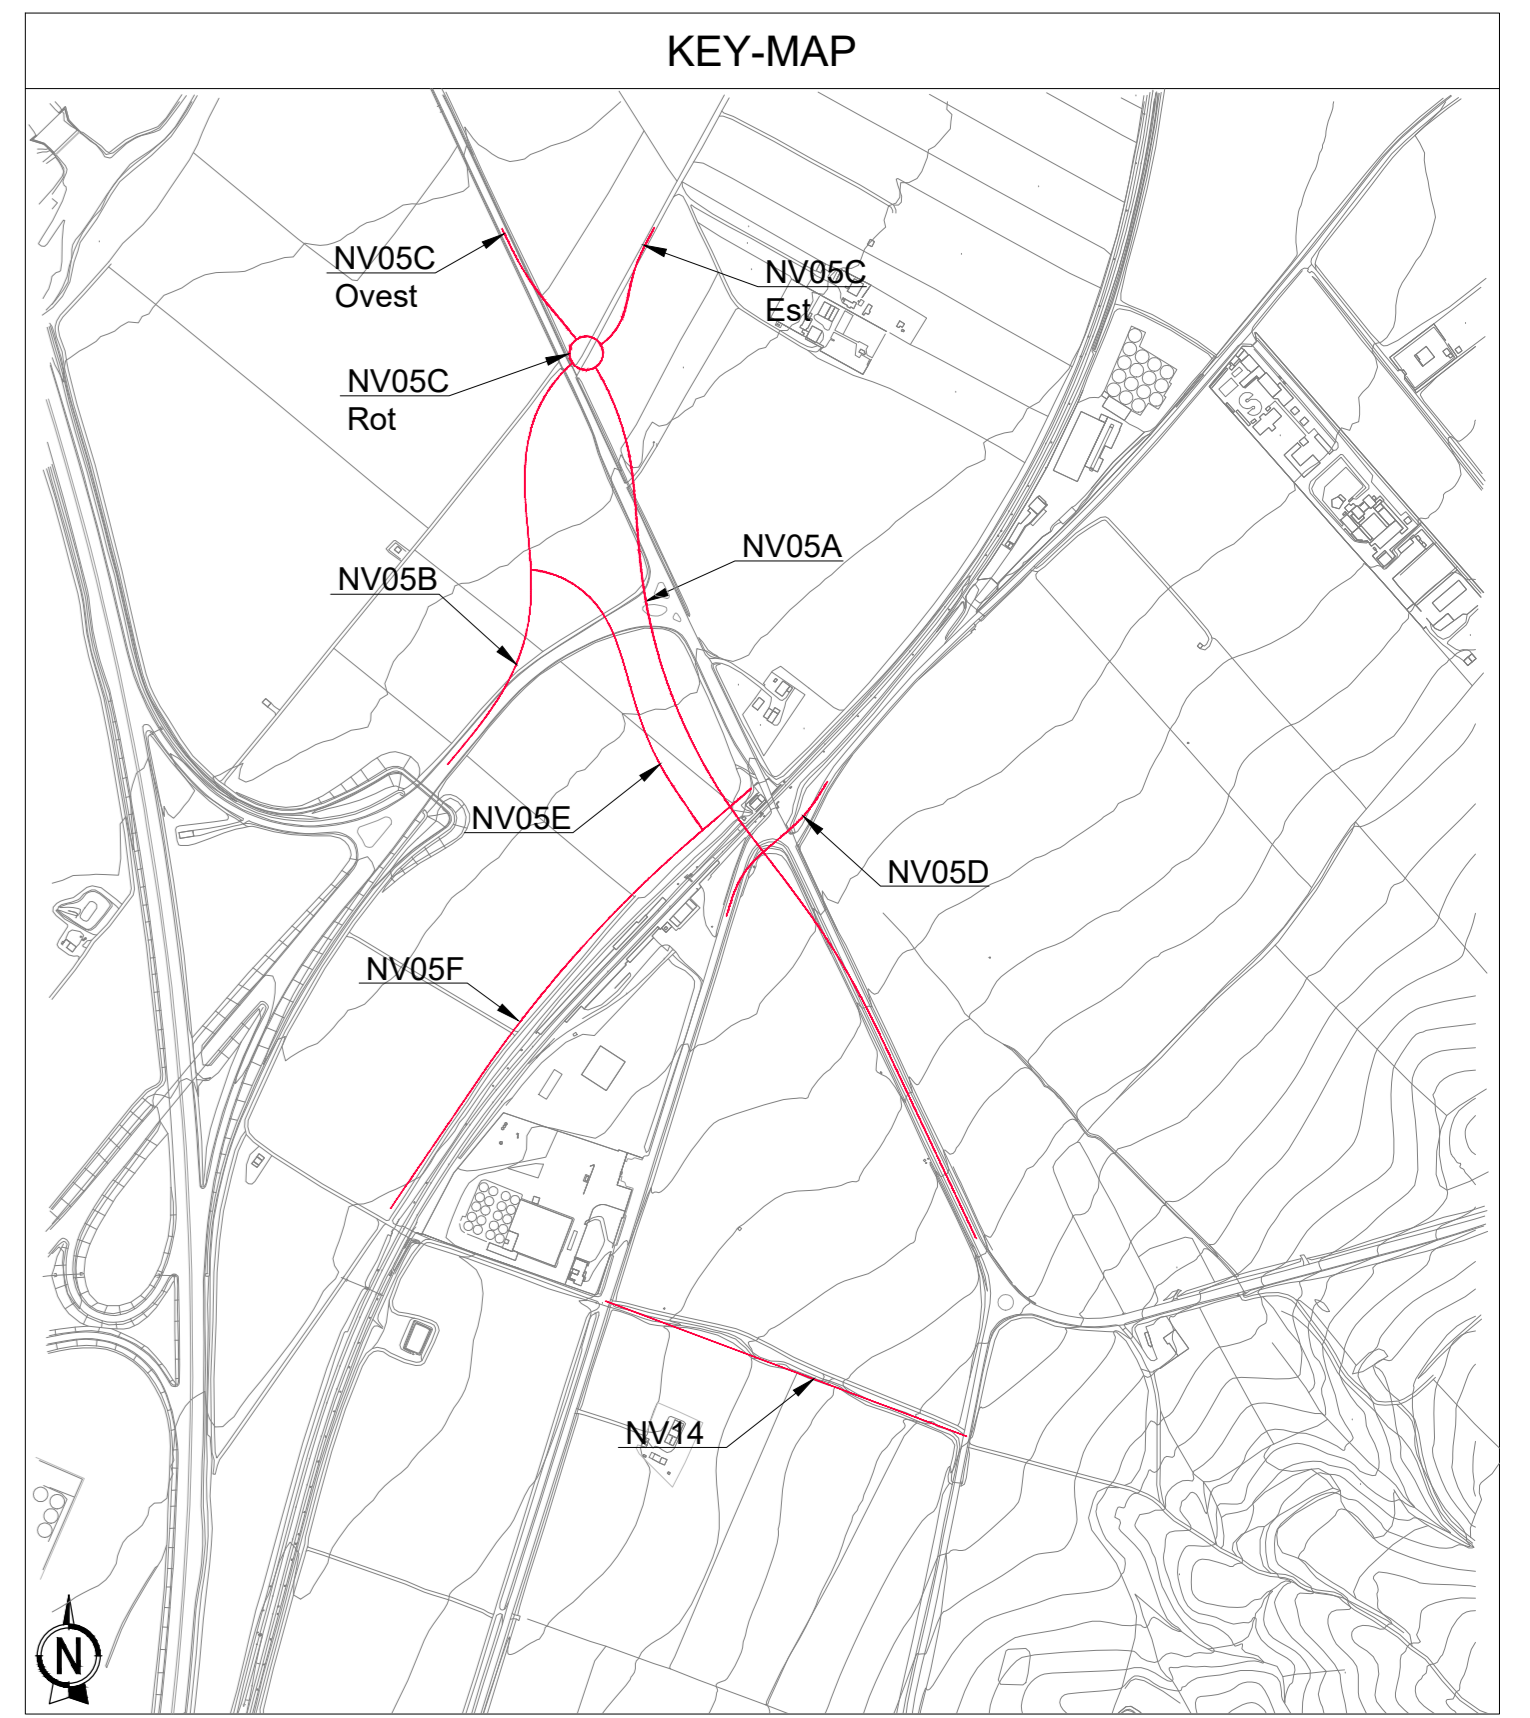

COMMITTENTE: **RFI** RETE FERROVIARIA ITALIANA
 GRUPPO FERROVIE DELLO STATO ITALIANE
 DIREZIONE INVESTIMENTI AREA SUD

PROGETTAZIONE: **ITALFER**
 GRUPPO FERROVIE DELLO STATO ITALIANE

S.O. PROGETTAZIONE INTEGRATA SUD

PROGETTO DEFINITIVO

LINEA POTENZA-FOGGIA - AMMODERNAMENTO
SOTTOPROGETTO 2 - ELETTRIFICAZIONE, RETTIFICHE DI TRACCIATO, SOPPRESSIONE P.L. E CONSOLIDAMENTO SEDE
SOPPRESSIONE P.L. E CONSOLIDAMENTO SEDE SATRIANO (NV05 e NV14)
NV NUOVE VIABILITA' - VIABILITA' NV05A Ramo principale SP105 - Profilo longitudinale

SCALA: 1:1000/100

Rev.	Descrizione	Redatto	Data	Verificato	Data	Approvato	Data	Autorizzato	Data
A	Esecuzione Esecutiva	A. Piva	19/11/2022	S. Longhi	19/11/2022	A. Piva	19/11/2022	F. Sacchi	19/11/2022

File: IAG000078FNV05A0001A.DWG n. Etab: X