



RELEVATO	91,759 m ²
SOVRASTRUTTURA STRADALE	13,843 m
STRATO DI USURA	10,443 m
MANUFATTI	
CORSOLO	0,072 m

SEZIONE N. 13
 QT. PROGETTO: 210,714
 DIST. PROJ.: 200,000
 DIST. PREC.: 25,000
 DIST. SUCC.: 25,000

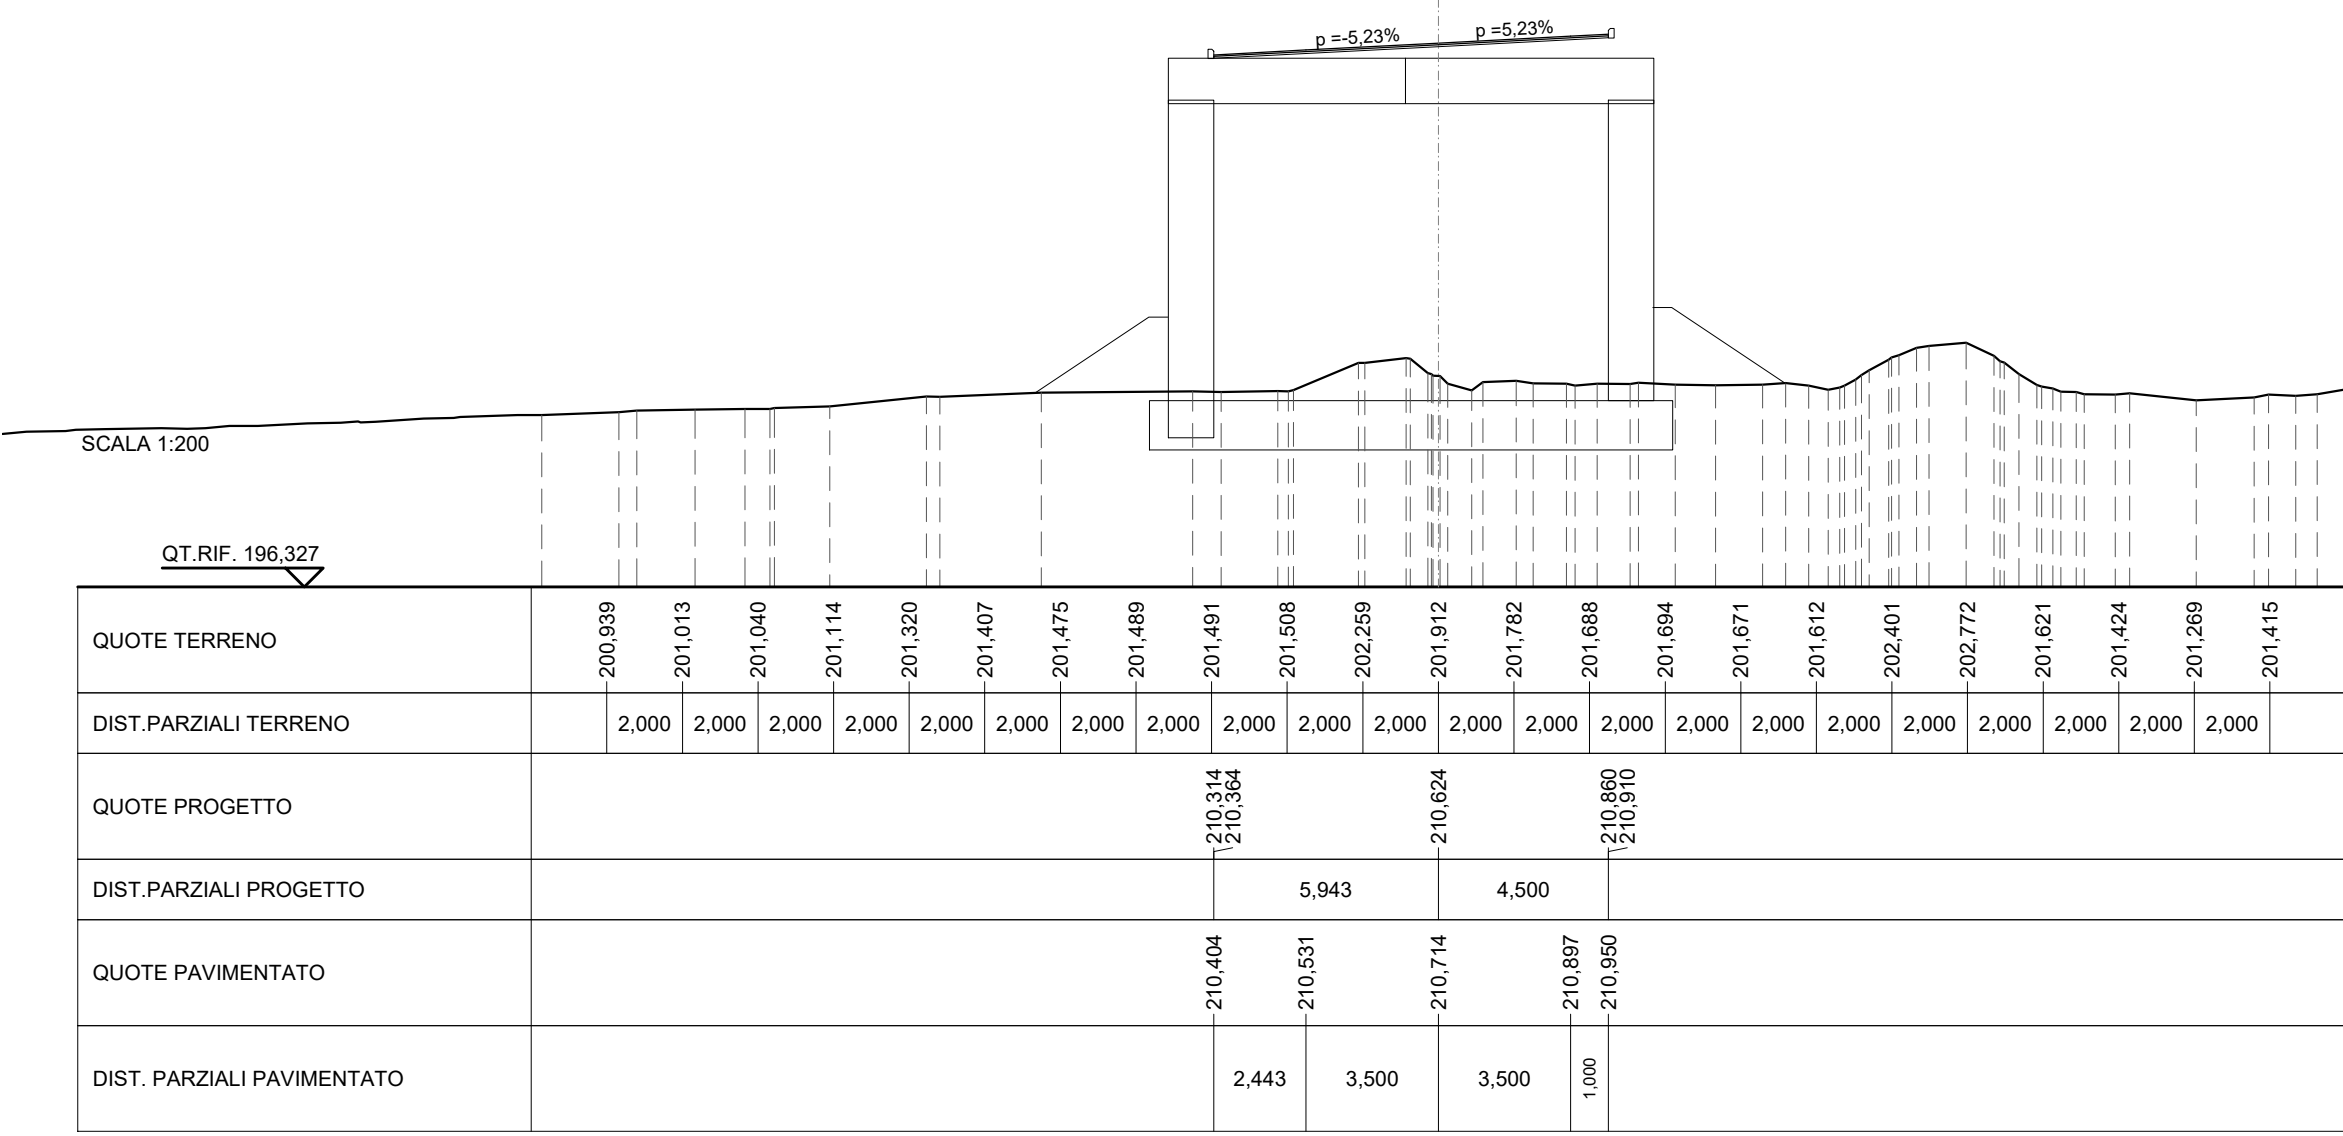


RELEVATO	113,243 m ²
SOVRASTRUTTURA STRADALE	13,843 m
STRATO DI USURA	10,443 m
MANUFATTI	
CORSOLO	0,072 m

SEZIONE N. 16
 QT. PROGETTO: 208,764
 DIST. PROJ.: 200,000
 DIST. PREC.: 25,000
 DIST. SUCC.: 25,000

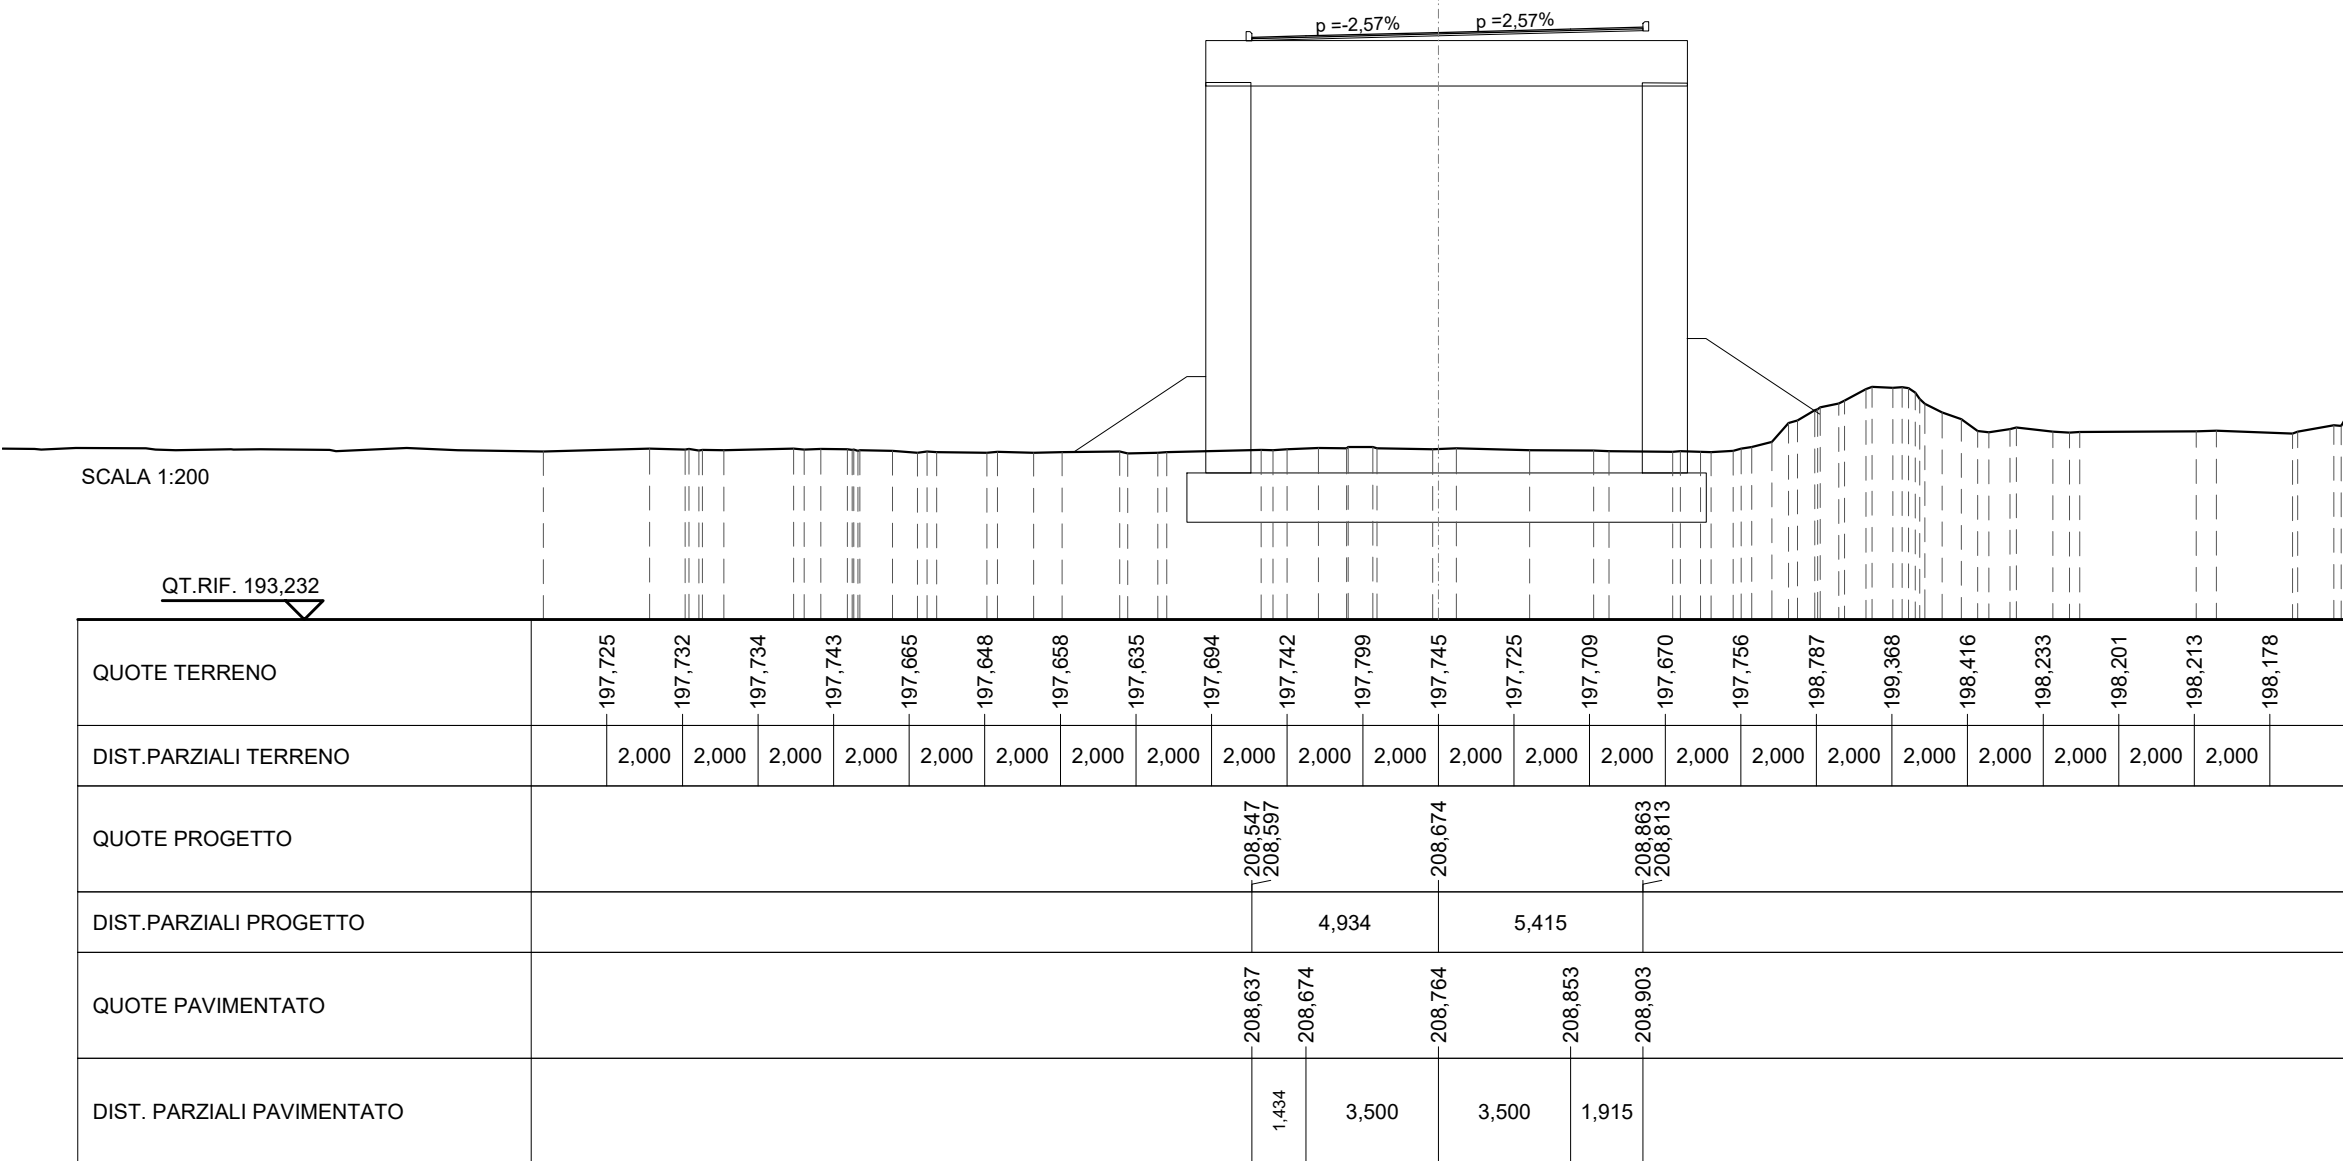


RELEVATO	150,812 m ²
SOVRASTRUTTURA STRADALE	13,843 m
STRATO DI USURA	10,443 m
MANUFATTI	
CORSOLO	0,072 m

SEZIONE N. 19
 QT. PROGETTO: 206,173
 DIST. PROJ.: 200,000
 DIST. PREC.: 25,000
 DIST. SUCC.: 25,000

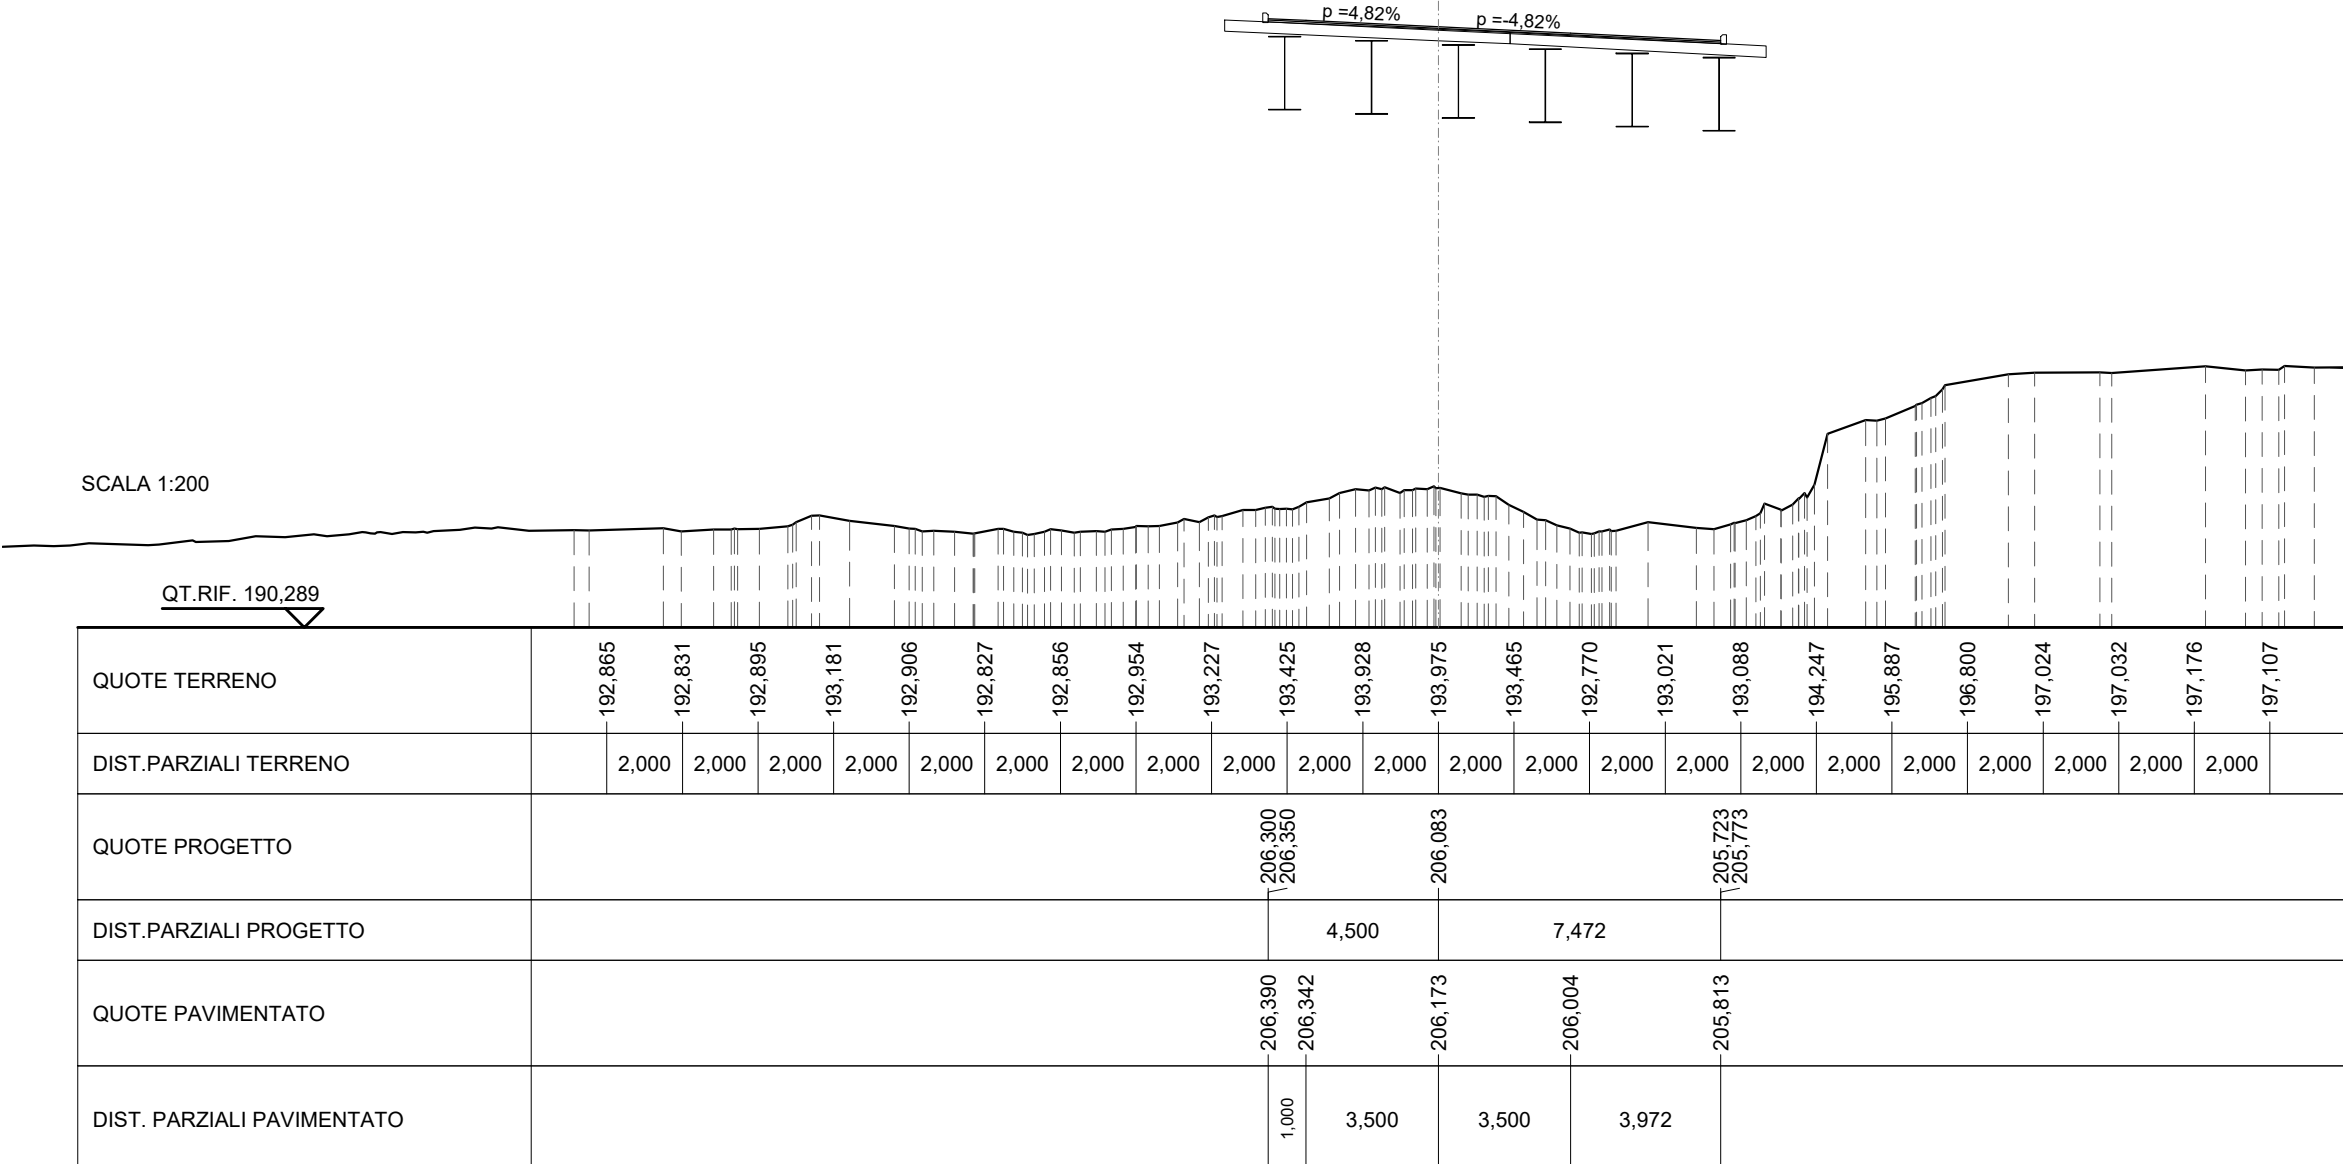


RELEVATO	163,823 m ²
SOVRASTRUTTURA STRADALE	13,843 m
STRATO DI USURA	10,443 m
MANUFATTI	
CORSOLO	0,072 m

SEZIONE N. 22
 QT. PROGETTO: 202,942
 DIST. PROJ.: 200,000
 DIST. PREC.: 25,000
 DIST. SUCC.: 25,000

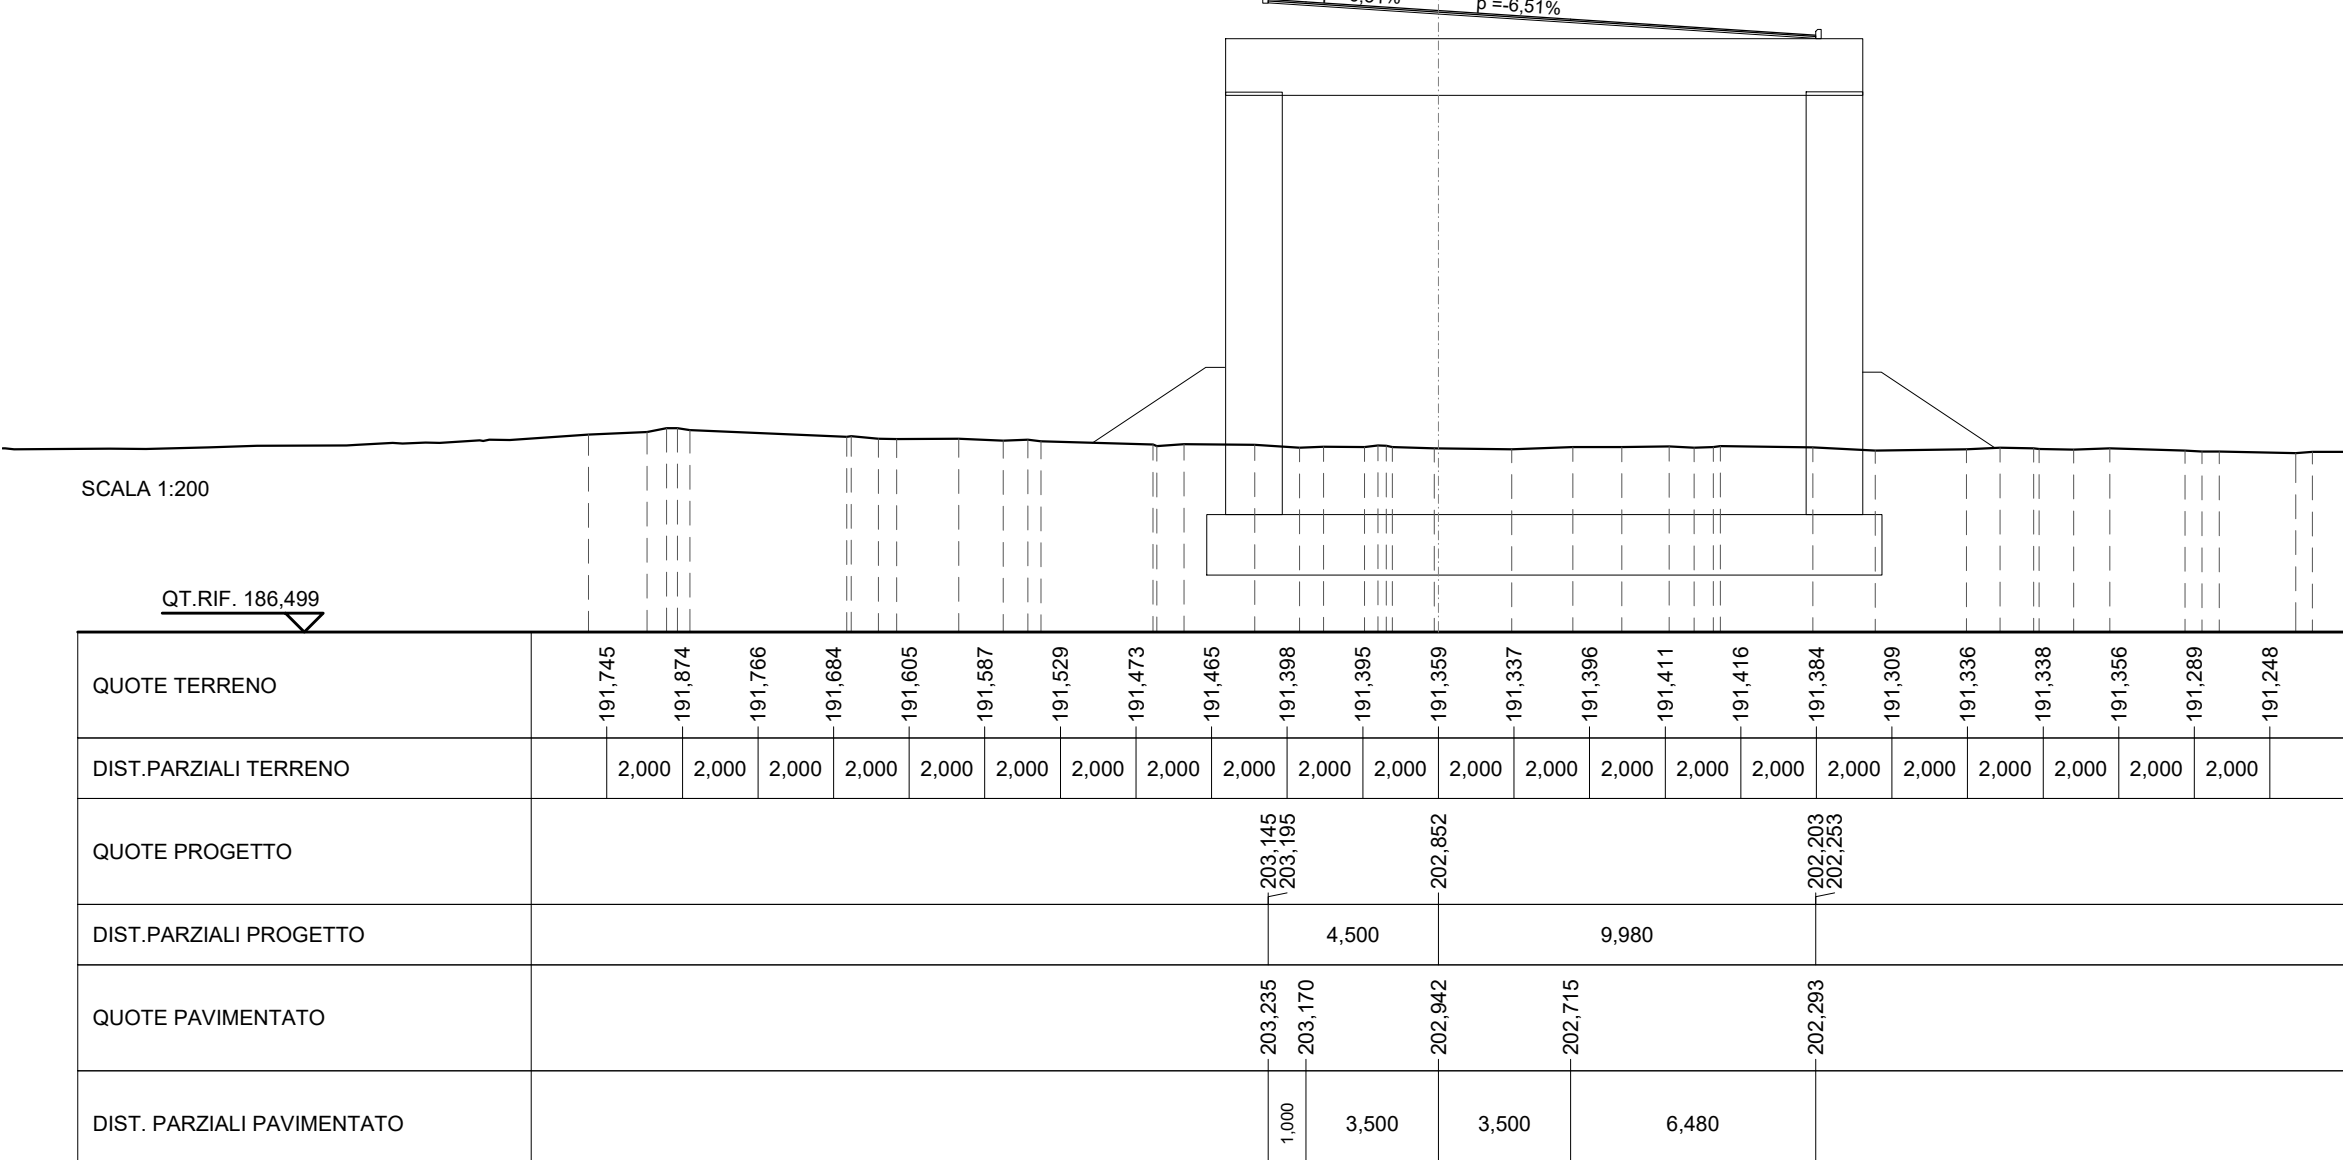


RELEVATO	99,179 m ²
SOVRASTRUTTURA STRADALE	13,843 m
STRATO DI USURA	10,070 m
MANUFATTI	
CORSOLO	0,072 m

SEZIONE N. 14
 QT. PROGETTO: 210,135
 DIST. PROJ.: 200,000
 DIST. PREC.: 25,000
 DIST. SUCC.: 25,000

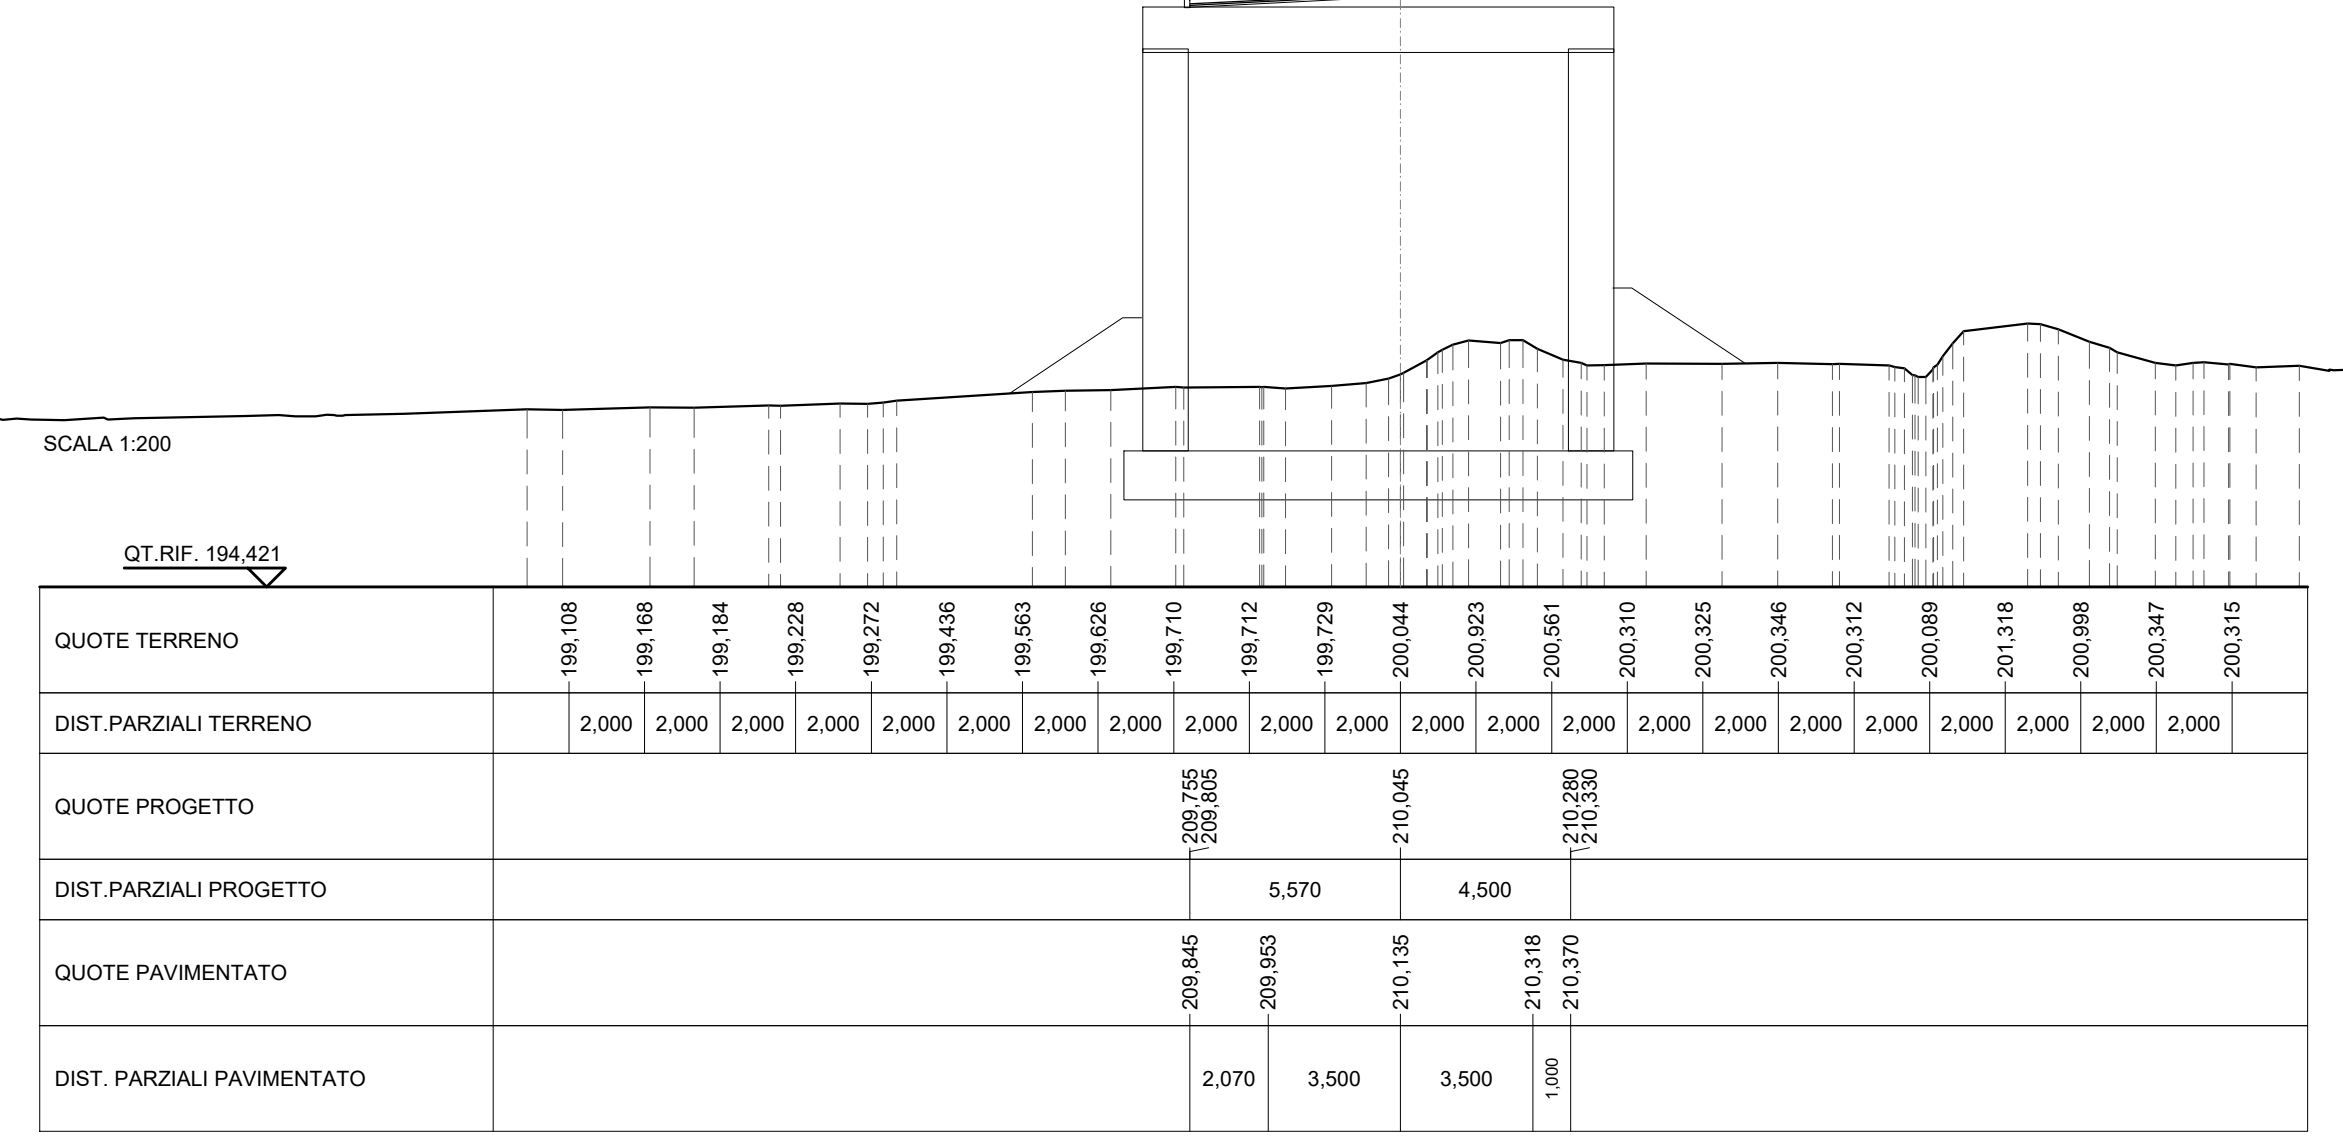


RELEVATO	110,293 m ²
SOVRASTRUTTURA STRADALE	13,843 m
STRATO DI USURA	10,761 m
MANUFATTI	
CORSOLO	0,072 m

SEZIONE N. 17
 QT. PROGETTO: 207,971
 DIST. PROJ.: 200,000
 DIST. PREC.: 25,000
 DIST. SUCC.: 25,000

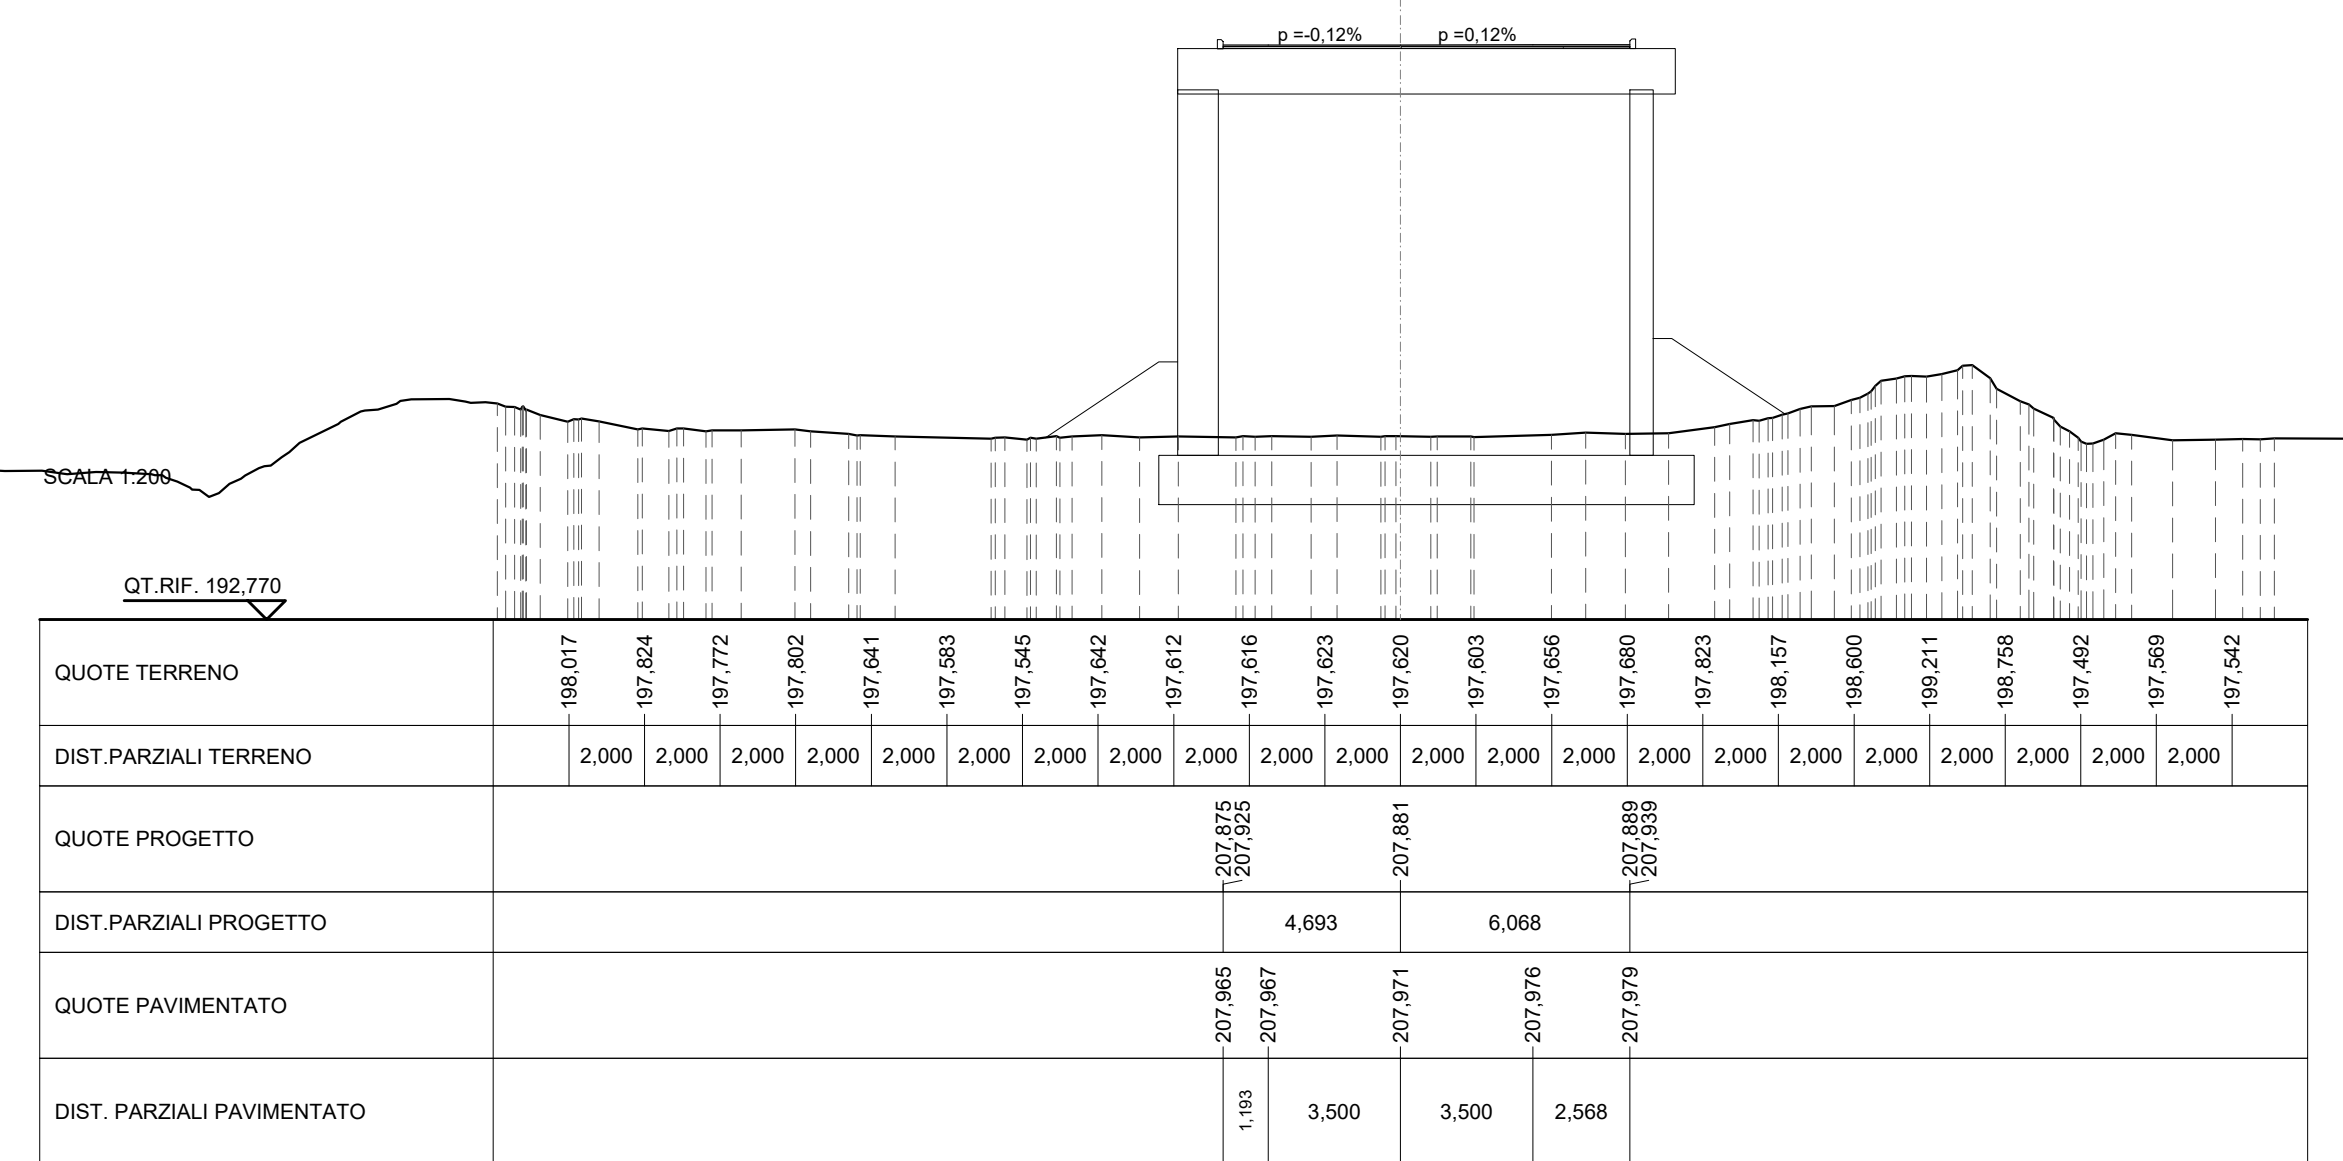


RELEVATO	150,288 m ²
SOVRASTRUTTURA STRADALE	13,843 m
STRATO DI USURA	10,761 m
MANUFATTI	
CORSOLO	0,072 m

SEZIONE N. 20
 QT. PROGETTO: 205,167
 DIST. PROJ.: 200,000
 DIST. PREC.: 25,000
 DIST. SUCC.: 25,000

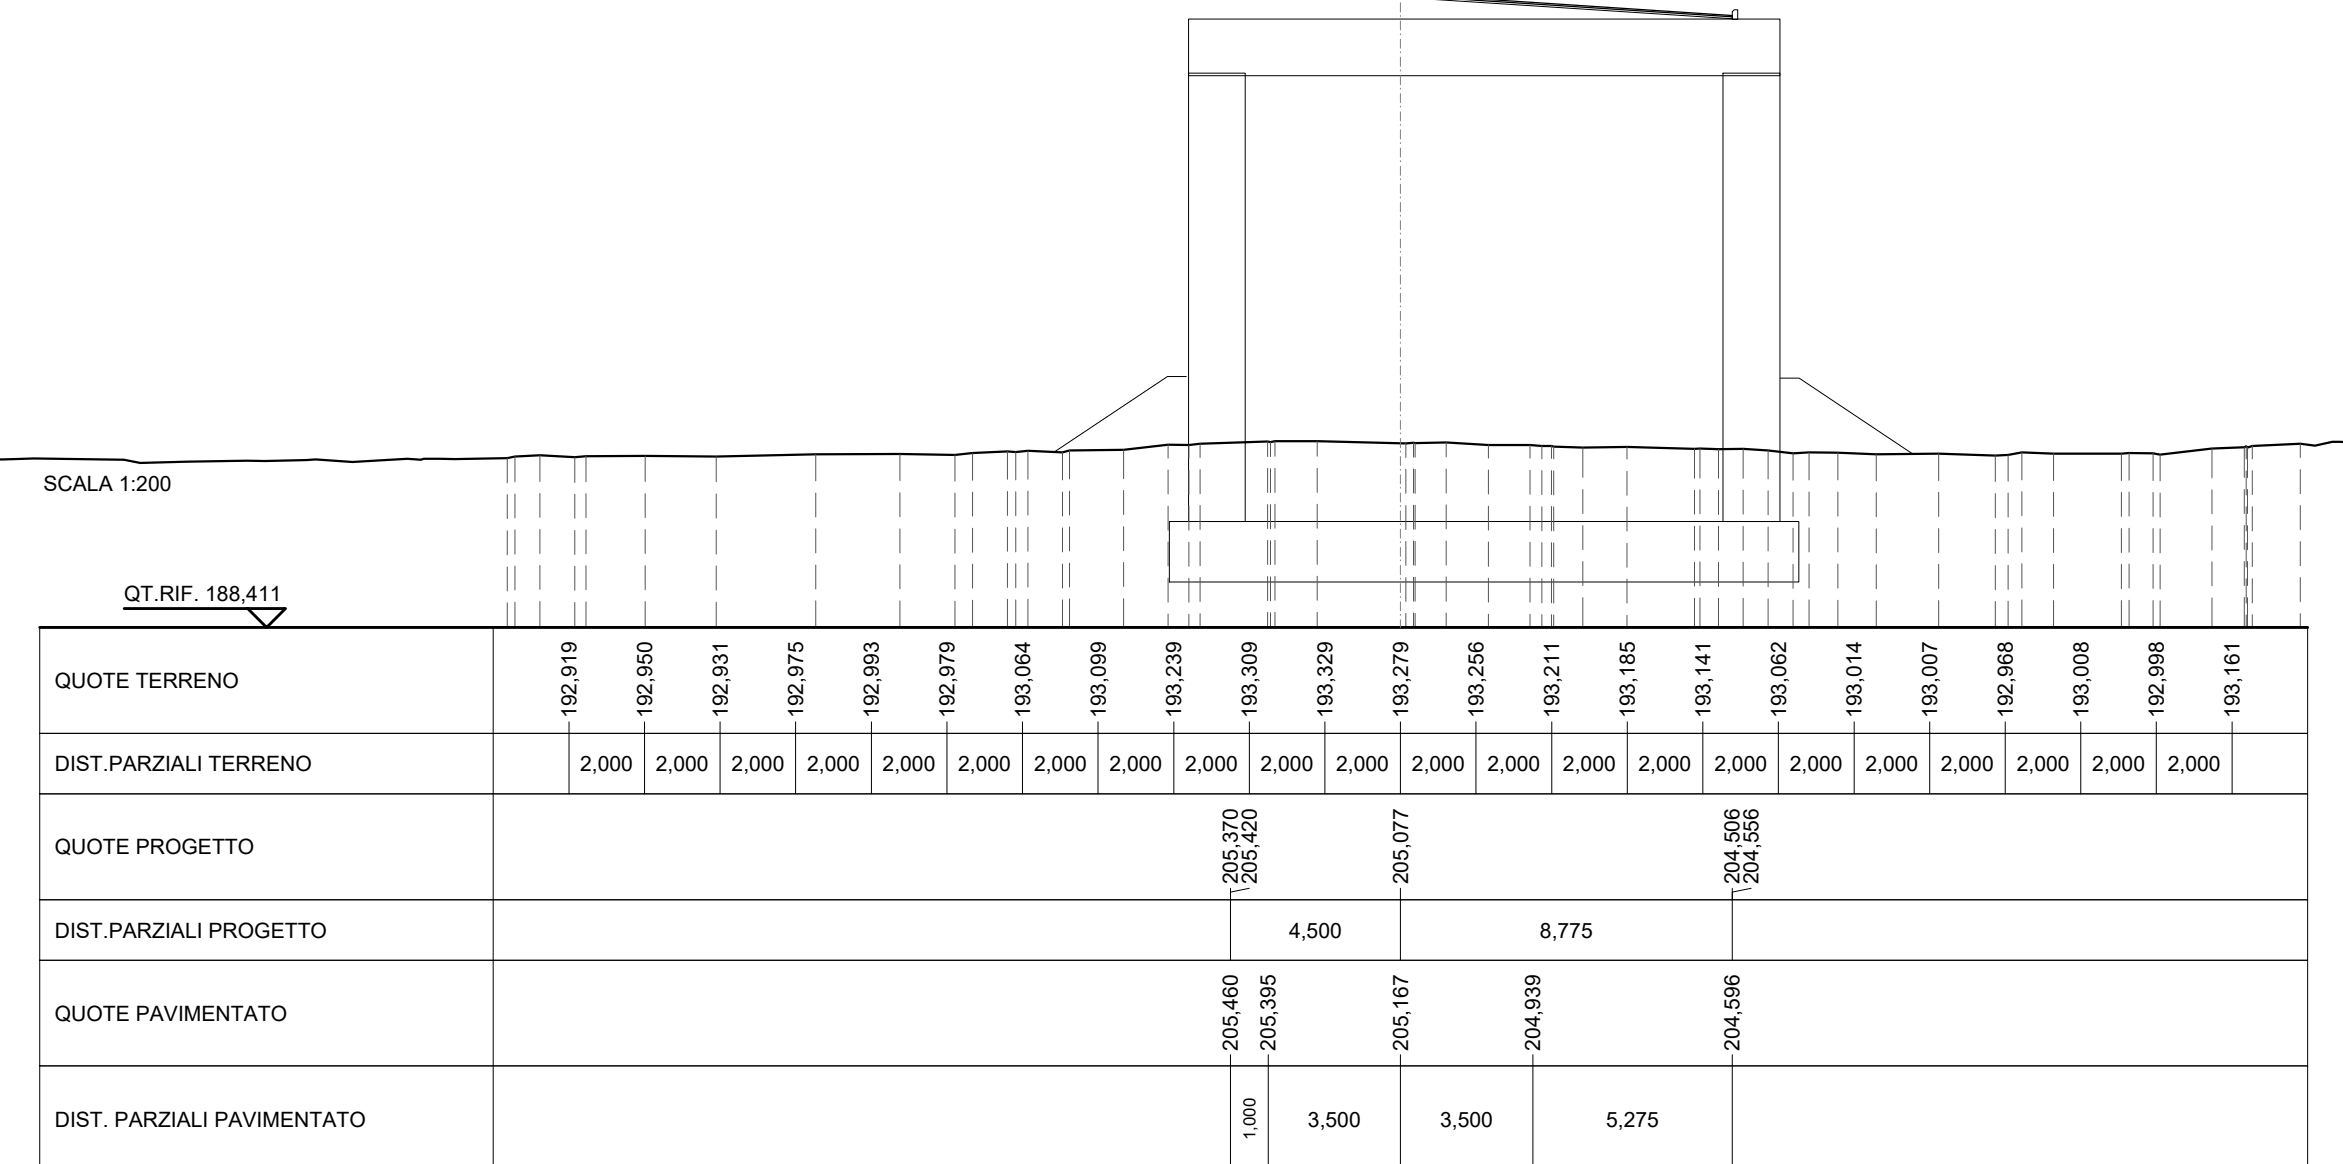


RELEVATO	158,290 m ²
SOVRASTRUTTURA STRADALE	13,843 m
STRATO DI USURA	14,479 m
MANUFATTI	
CORSOLO	0,072 m

SEZIONE N. 23
 QT. PROGETTO: 201,723
 DIST. PROJ.: 200,000
 DIST. PREC.: 25,000
 DIST. SUCC.: 25,000

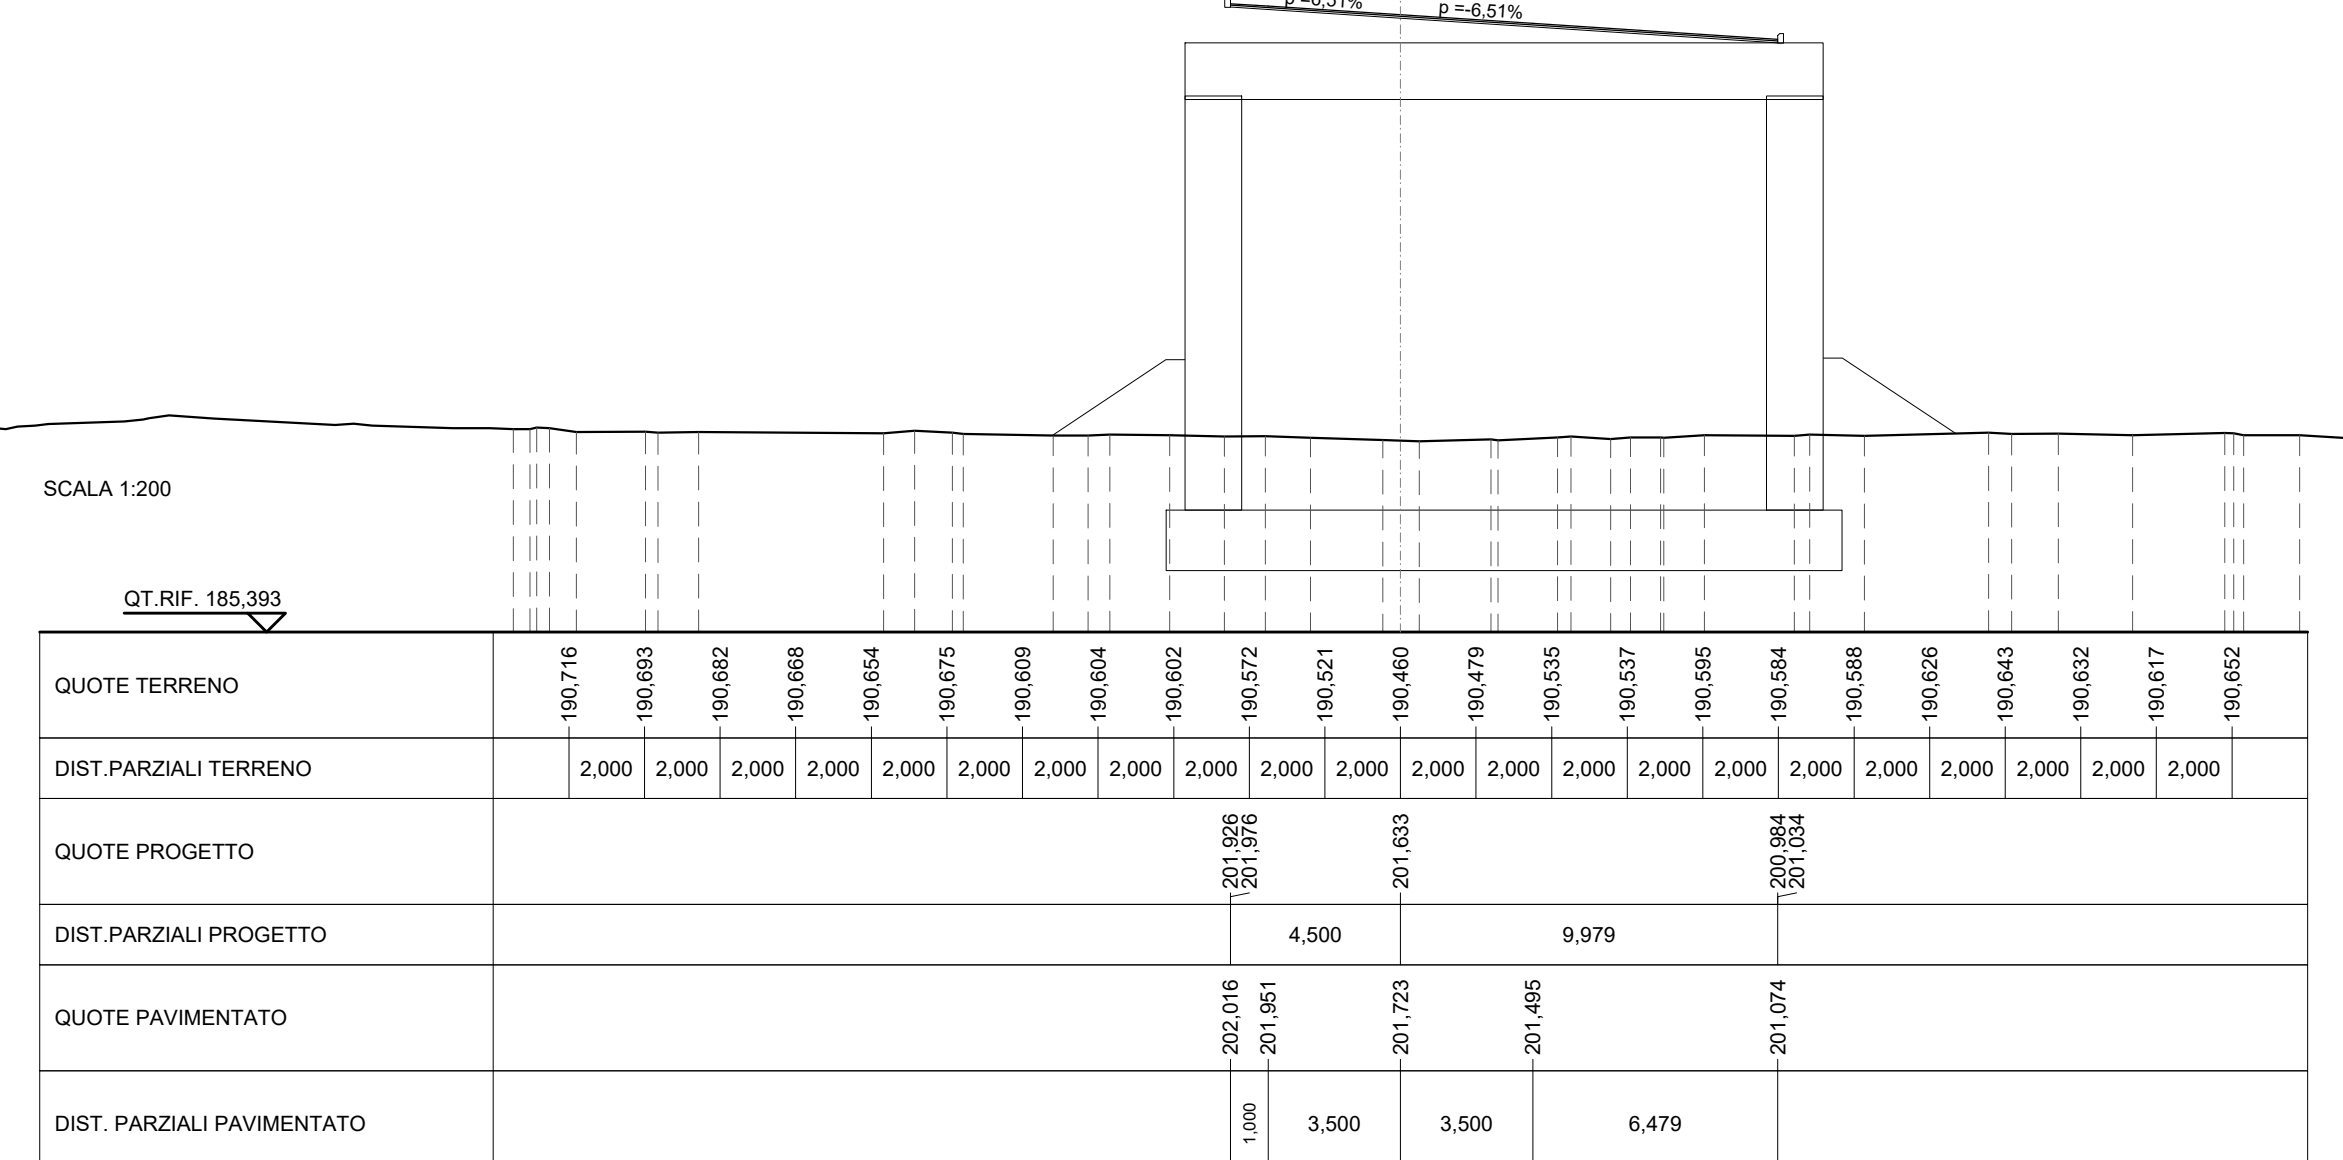


RELEVATO	111,080 m ²
SOVRASTRUTTURA STRADALE	13,843 m
STRATO DI USURA	9,937 m
MANUFATTI	
CORSOLO	0,072 m

SEZIONE N. 15
 QT. PROGETTO: 209,485
 DIST. PROJ.: 200,000
 DIST. PREC.: 25,000
 DIST. SUCC.: 25,000

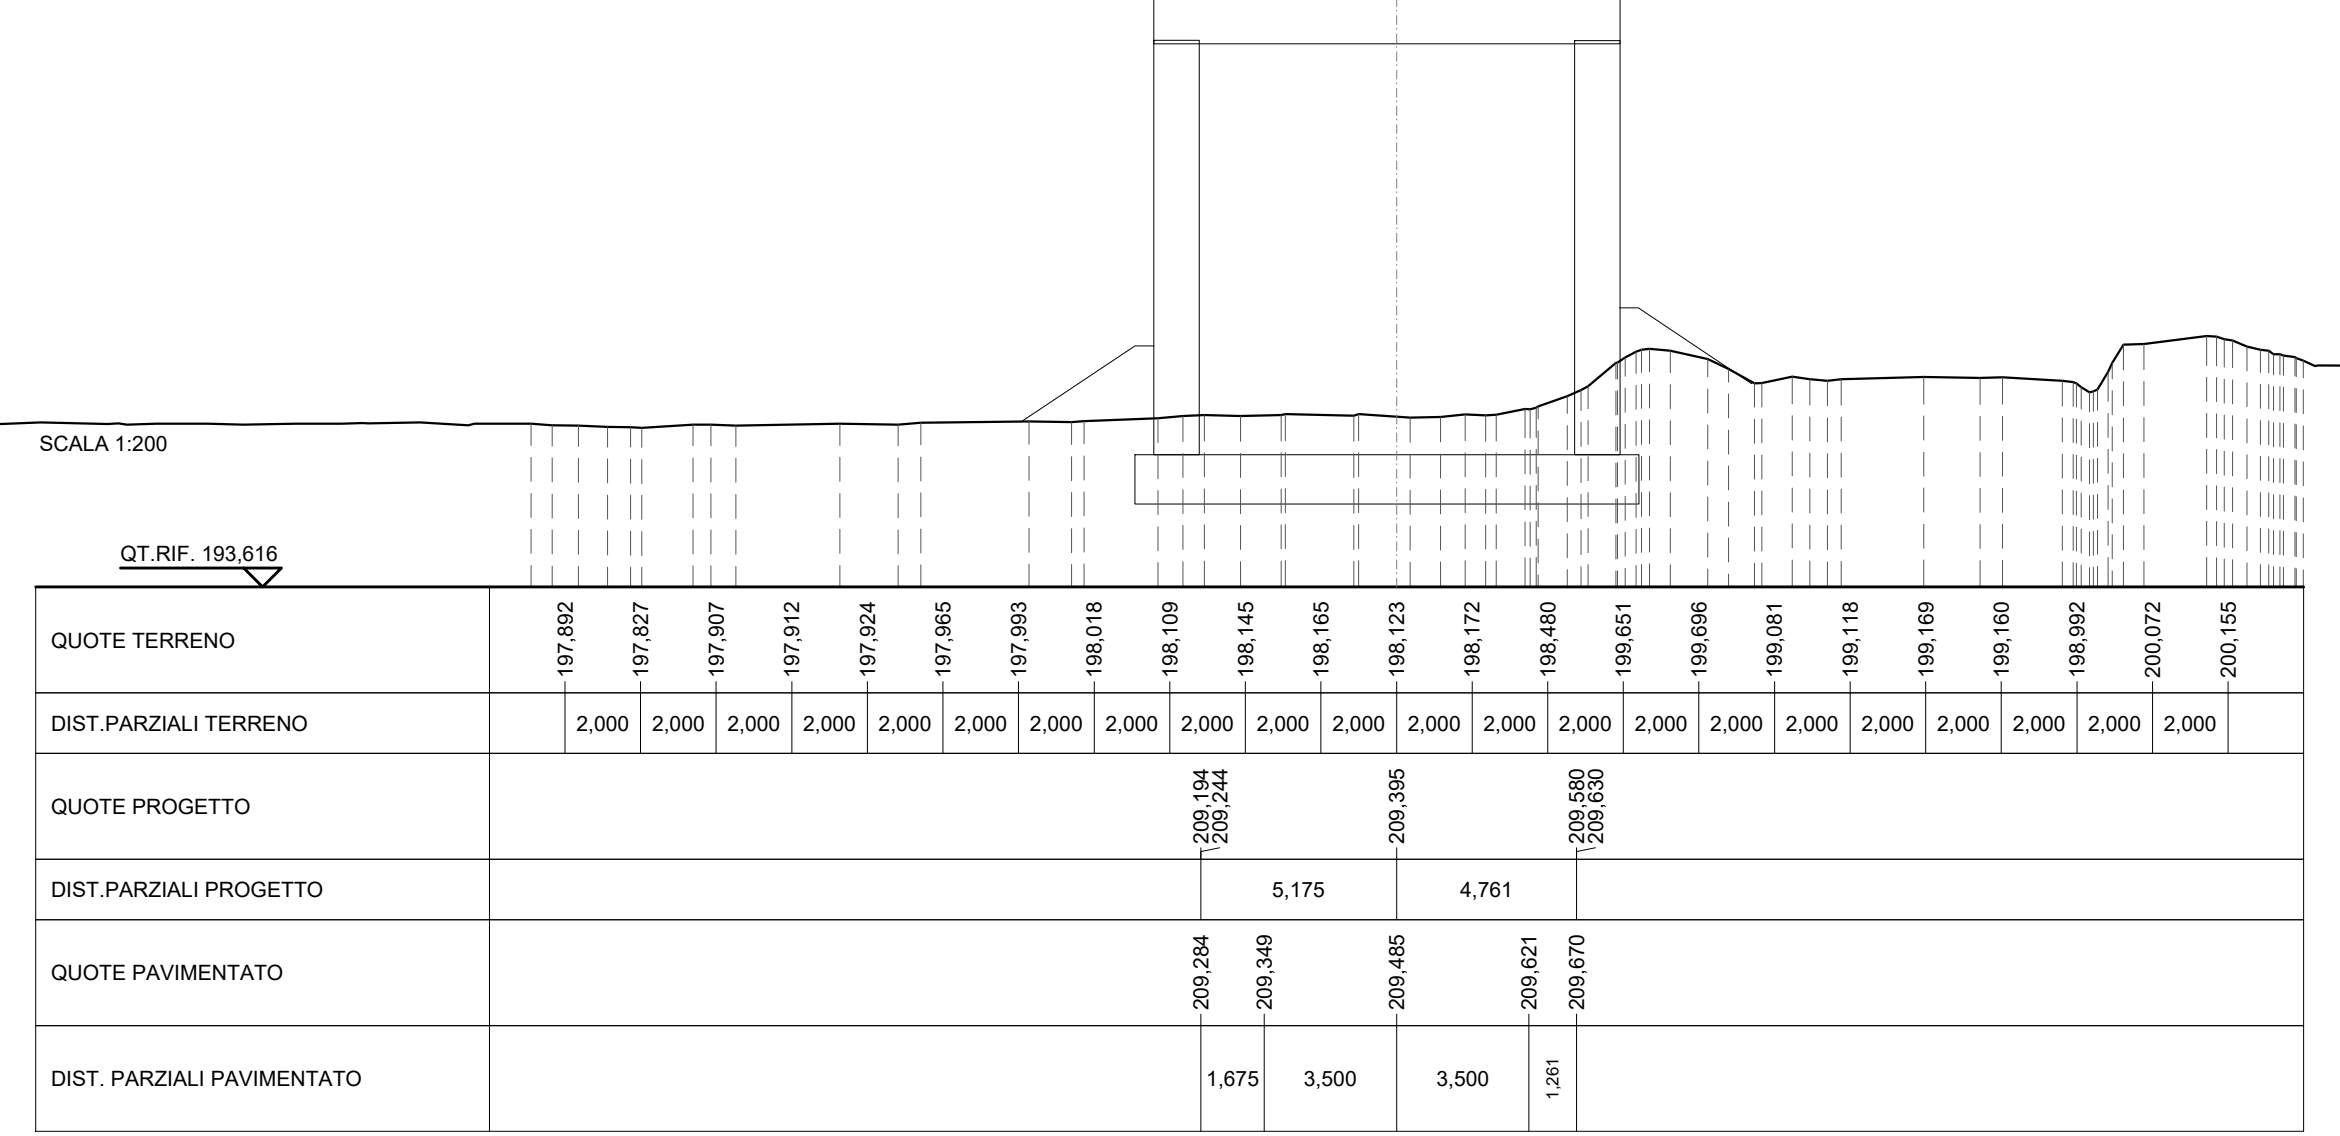


RELEVATO	113,651 m ²
SOVRASTRUTTURA STRADALE	13,843 m
STRATO DI USURA	11,222 m
MANUFATTI	
CORSOLO	0,072 m

SEZIONE N. 18
 QT. PROGETTO: 207,106
 DIST. PROJ.: 200,000
 DIST. PREC.: 25,000
 DIST. SUCC.: 25,000

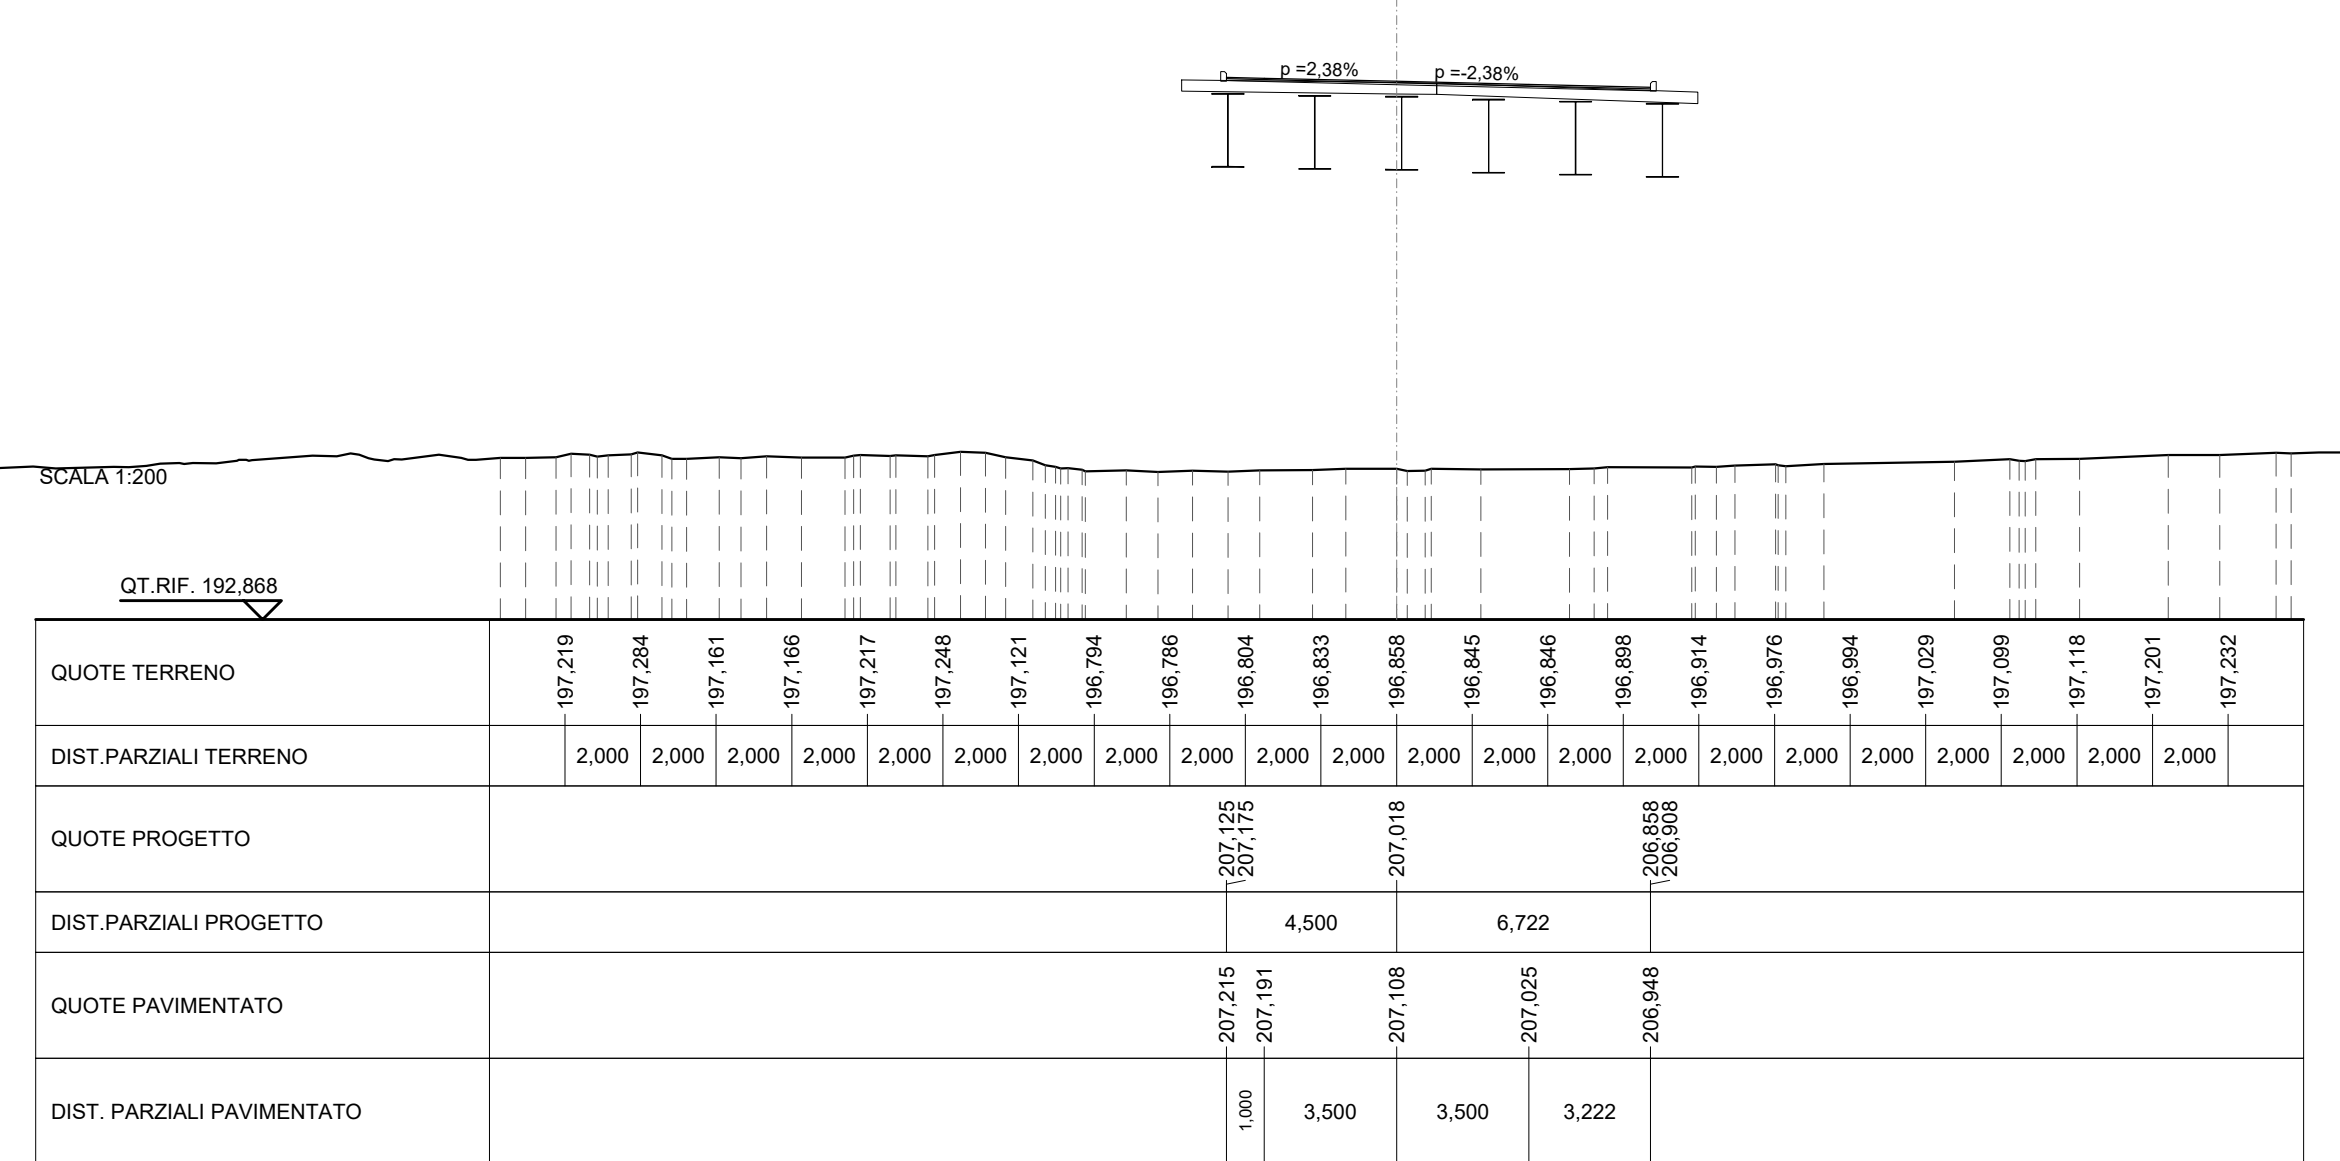



RELEVATO	162,353 m ²
SOVRASTRUTTURA STRADALE	13,843 m
STRATO DI USURA	11,444 m
MANUFATTI	
CORSOLO	0,072 m

SEZIONE N. 21
 QT. PROGETTO: 204,990
 DIST. PROJ.: 200,000
 DIST. PREC.: 25,000
 DIST. SUCC.: 25,000

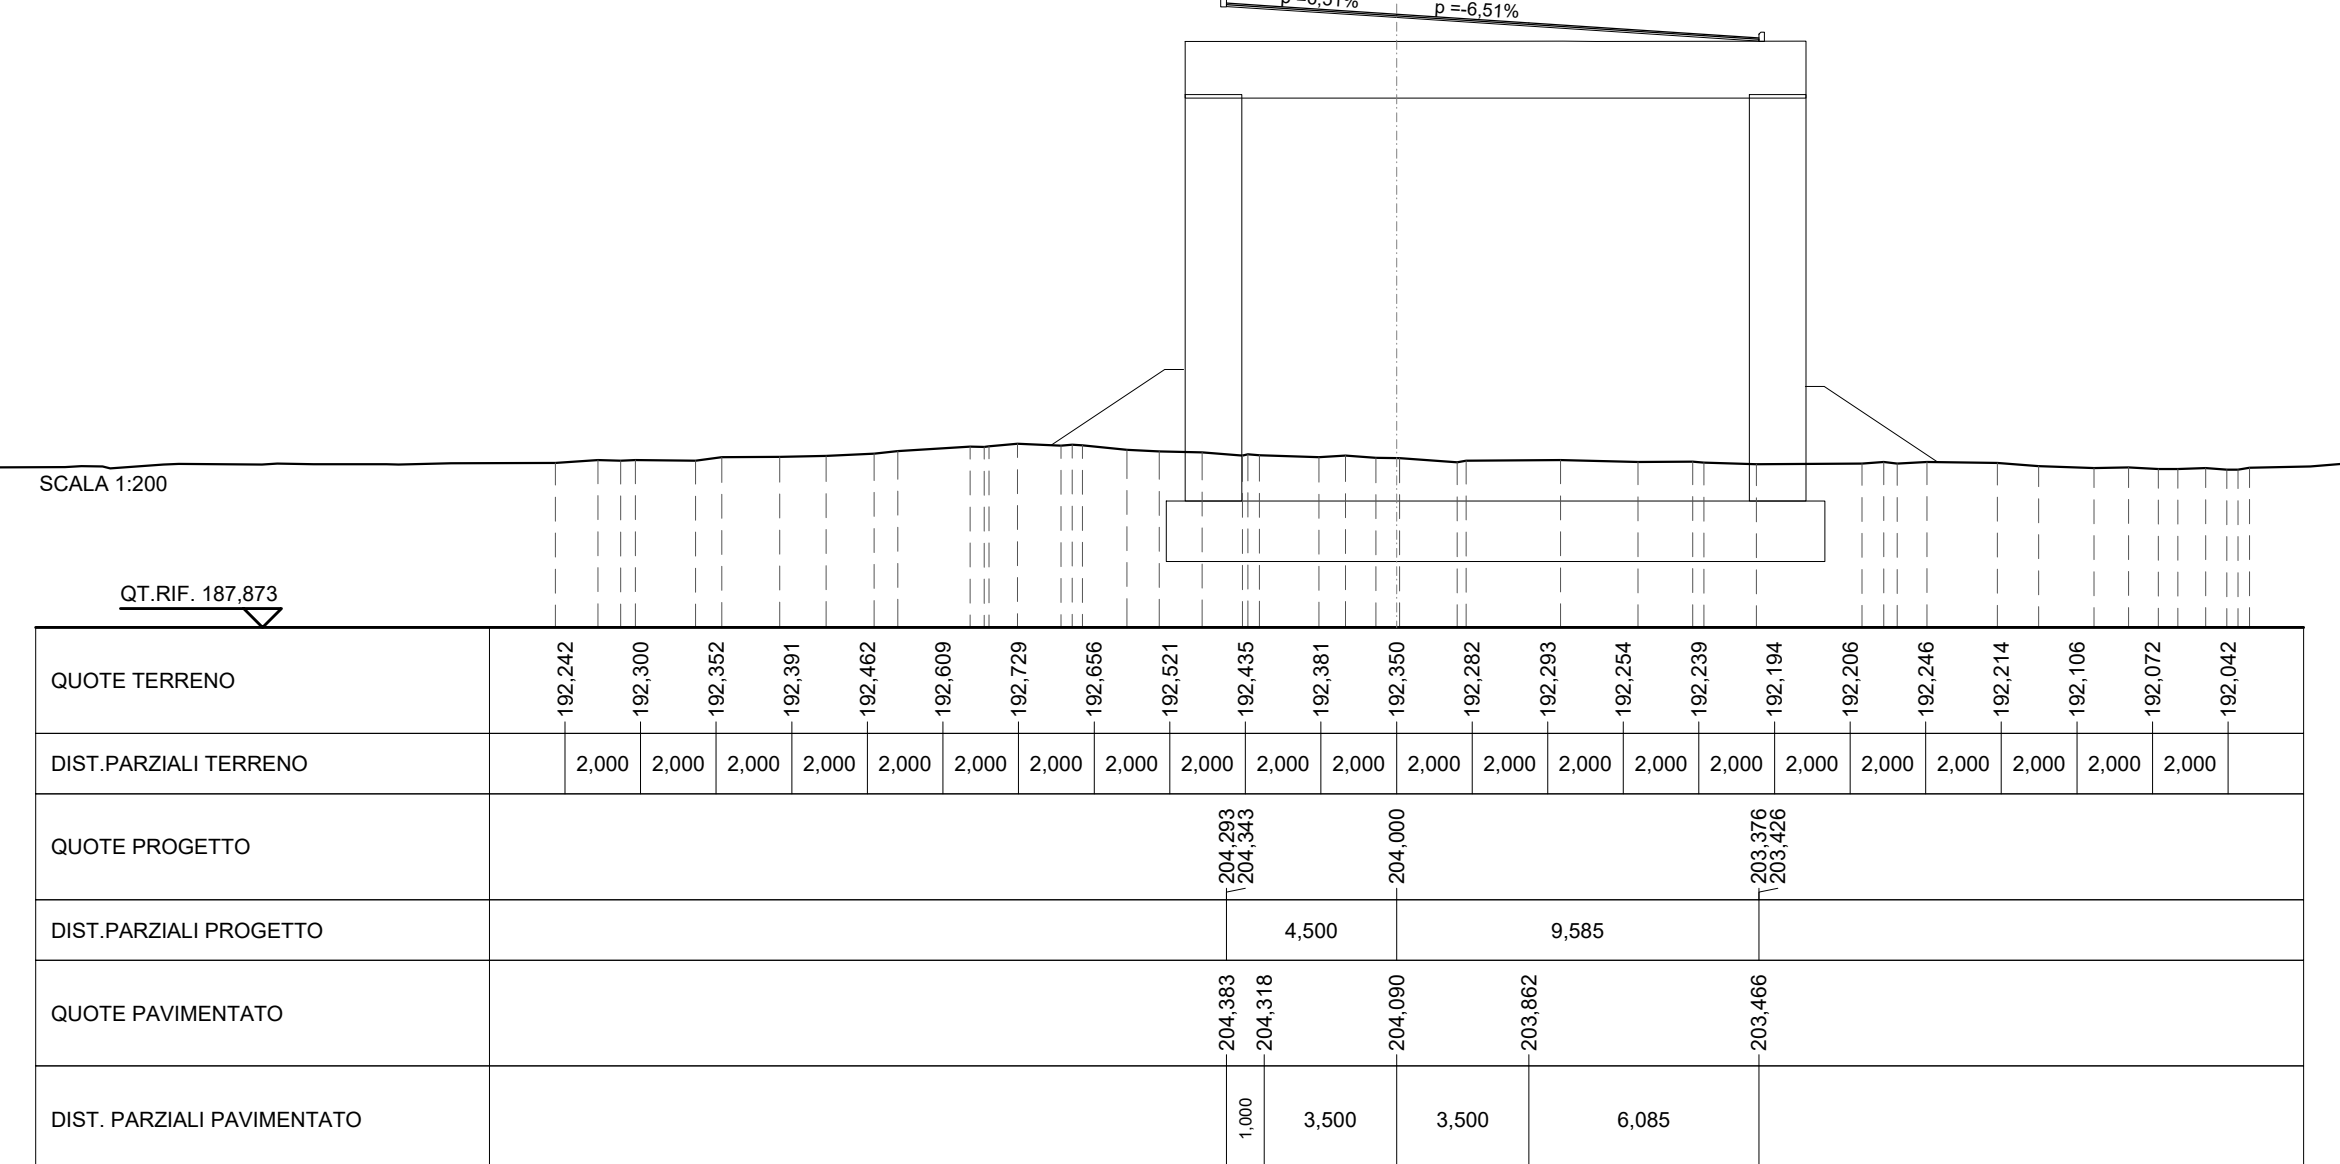

RELEVATO	160,857 m ²
SOVRASTRUTTURA STRADALE	13,843 m
STRATO DI USURA	13,583 m
MANUFATTI	
CORSOLO	0,072 m

SEZIONE N. 24
 QT. PROGETTO: 200,433
 DIST. PROJ.: 200,000
 DIST. PREC.: 25,000
 DIST. SUCC.: 25,000

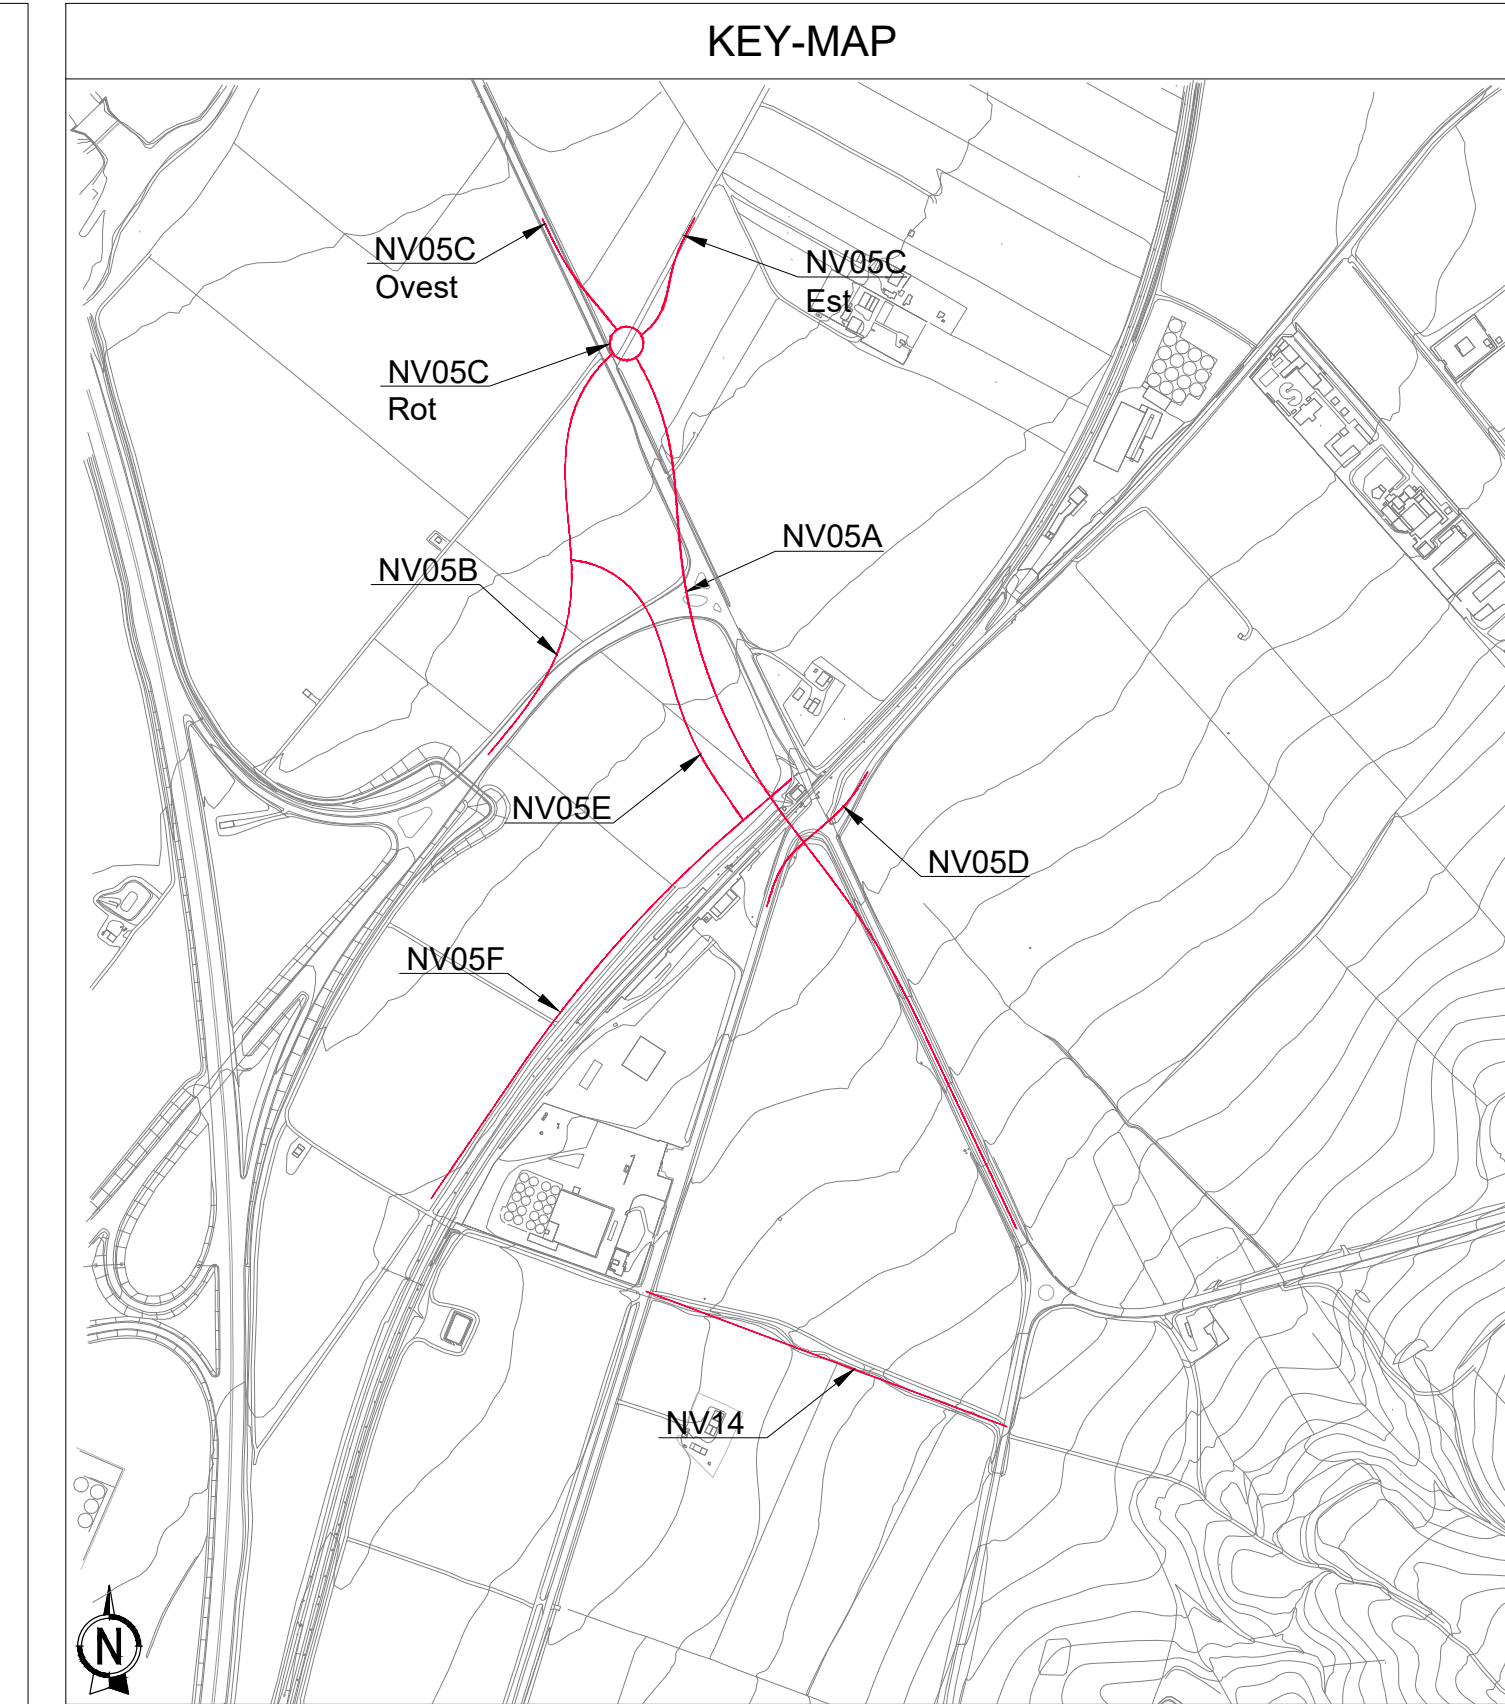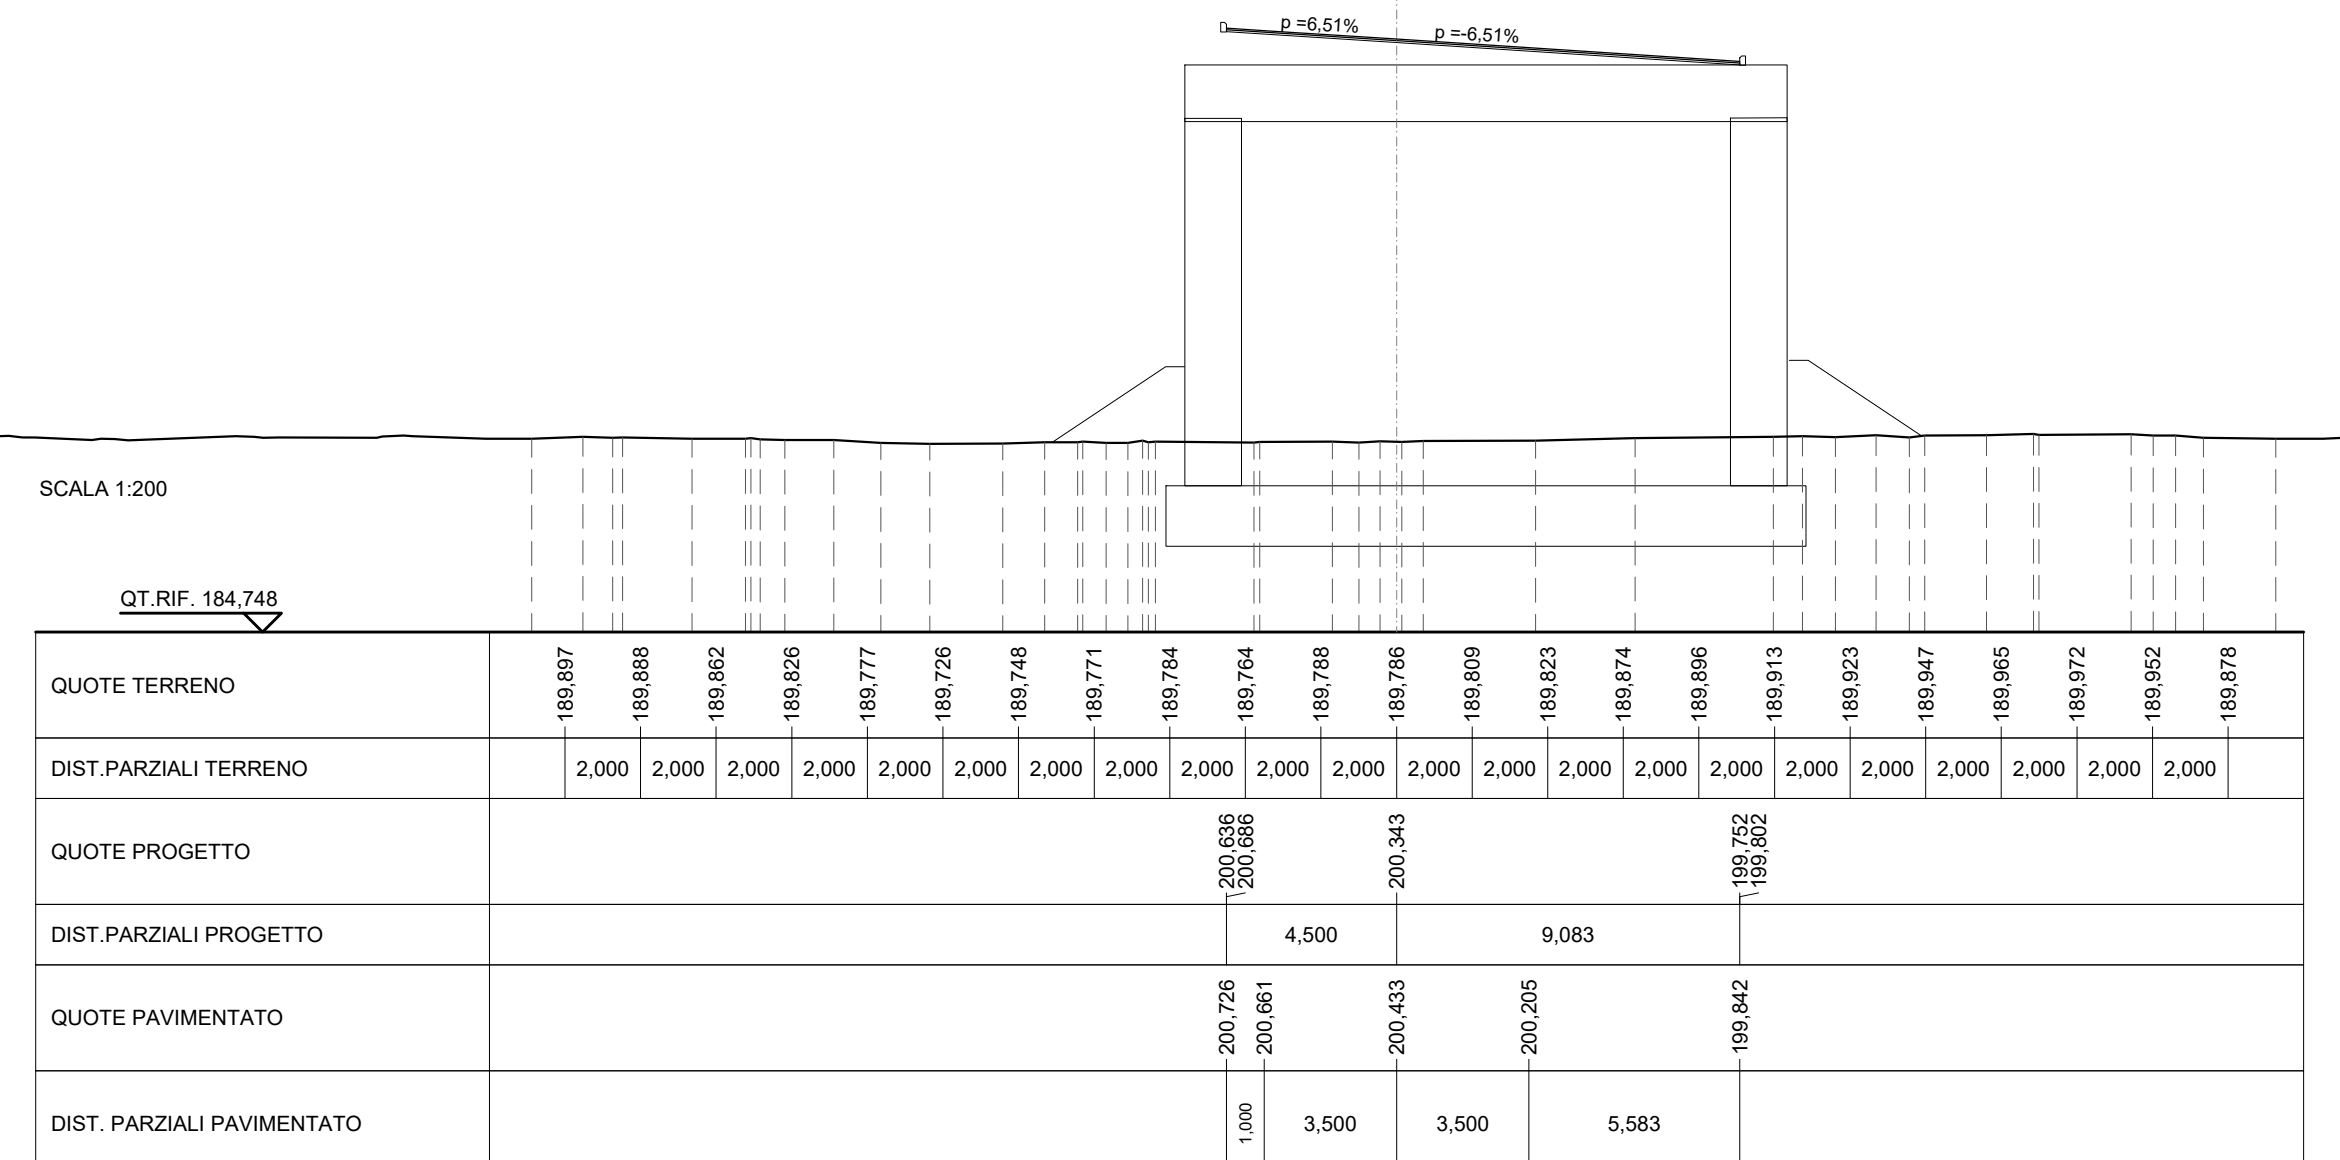

COMMITTENTE: **RFI** RETE FERROVIARIA ITALIANA
 GRUPPO FERROVIE DELLO STATO ITALIANE
 DIREZIONE INVESTIMENTI
 DIREZIONE INVESTIMENTI AREA SUD

PROGETTAZIONE: **ITALFERR**
 GRUPPO FERROVIE DELLO STATO ITALIANE

S.O. PROGETTAZIONE INTEGRATA SUD

PROGETTO DEFINITIVO

LINEA POTENZA-FOGGIA - AMMODERNAMENTO
SOTTOPROGETTO 2 - ELETRIFICAZIONE, RETTIFICHE DI TRACCIATO, SOPPRESSIONE P.L. E CONSOLIDAMENTO SEDE
SOPPRESSIONE P.L. PK 30+356 e PK 30+881 NEL COMUNE DI ASCOLI SATRIANO (NV05 e NV14)
NV - NUOVE VIABILITA' - VIABILITA'
NV05A Ramo principale SP105 - Sezioni trasversali - Tav. 2

SCALA: 1:200

COMMESSA LOTTO FASE ENTE TIPO DOC. OPERA/DISCIPLINA PROGR. REV.

IA9D 00 0 78 W9 NV05A0 002 A

Rev.	Descrizione	Redatto	Data	Verificato	Data	Approvato	Data	Autorizzato Data
A	Emissione Esecutiva	A. F.lli	10/11/2022	S. L.lli	10/11/2022	A. F.lli	10/11/2022	F. S.lli 10/11/2022

File: IA9000078WNV05A0002A.DWG n. Elab.: X