RILEVATI	
RILEVATO	118,002 m³
SOVRASTRUTTURA STRADALE	
STRATO DI USURA	12,198 m
STRATO DI BINDER	12,198 m
MANUFATTI	
CORDOLO	0,072 m²

SEZIONE N.: 25
QT. PROGETTO: 199,072
DIST.PROG.: 600,000
DIST.PREC.: 25,000
DIST.SUCC.: 25,000

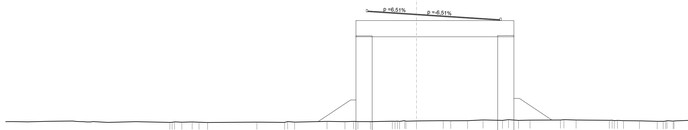

SCALA 1:200

QT.RIF. 183,612

| | | |