SCAVI E BONIFICHE	
STERRO	0,016 m³
SCOTICO	2,777 m
RILEVATI	
RILEVATO	8,623 m³
TERRENO VEGETALE	5,300 m
SOVRASTRUTTURA STRADALE	
STRATO DI USURA	17,612 m
STRATO DI BINDER	17,612 m
STRATO DI BASE	17,612 m
STRATO DI FONDAZIONE	3,175 m³
STRATO DI SUPERCOMPATTATO	6,483 m³
MANUFATTI	
CORDOLO	0,089 m³

SEZIONE N.: 37
QT. PROGETTO: 184.461
DIST.PROG.: 888.590
DIST.PREC.: 13,590

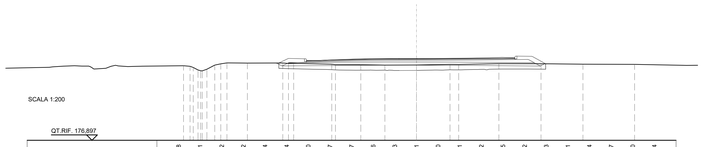

SCALA 1:200

QT.RIF. 176,897

QUOTE TERRENO	183,768	183,341	183,982	184,042	184,044	184,014	183,980	183,937	183,887	183,866	183,853	183,861	183,900	183,911	183,952	183,985	183,982	183,973	183,951	183,934	183,927	183,920	183,884	
DIST.PARZIALI TERRENO		2,000	2,000	2,000	2,000	2,000	2,000	2,000	2,000	2,000	2,000	2,000	2,000	2,000	2,000	2,000	2,000	2,000	2,000	2,000	2,000	2,000	2,000	
QUOTE PROGETTO						184,045 183,772	183,762	183,803	183,821	183,831	183,838	183,840	183,841	183,835	183,828	183,813	183,793	183,766 183,972						
DIST.PARZIALI PROGETTO						0,006 1,040	2,596	2,678	1,735	1,666	0,002	1,668	1,633	1,247	2,333	2,692	3,065							
QUOTE PAVIMENTATO							184,282 184,279	184,318	184,361	184,395 184,405	184,433 184,443	184,454	184,460	184,461 184,461	184,467	184,476	184,487	184,503	184,520 184,530	184,558	184,528			
DIST. PARZIALI PAVIMENTATO							1,242	0,578 0,000	1,070	1,338	0,004 0,013	1,002	1,668	1,338	1,247	1,132	1,200	0,992 0,006	1,199	1,185				

KEY-MAP

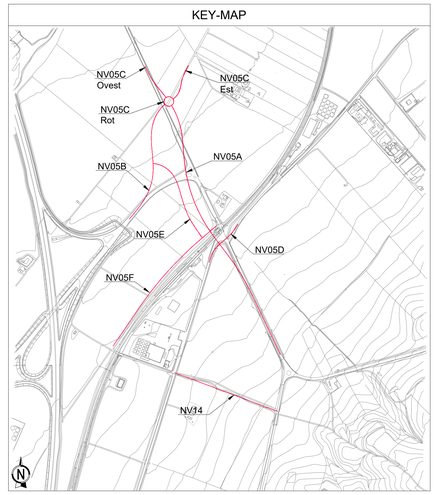

COMMITTENTE:

RFI RETE FERROVIARIA ITALIANA
GRUPPO FERROVIE DELLO STATO ITALIANE
DIREZIONE INVESTIMENTI
DIREZIONE INVESTIMENTI AREA SUD

PROGETTAZIONE:

ITALFERR
GRUPPO FERROVIE DELLO STATO ITALIANE

S.O. PROGETTAZIONE INTEGRATA SUD

PROGETTO DEFINITIVO

LINEA POTENZA-FOGGIA - AMMODERNAMENTO

SOTTOPROGETTO 2 - ELETTRIFICAZIONE, RETTIFICHE DI TRACCIATO, SOPPRESSIONE P.L. E CONSOLIDAMENTO SEDE

SOPPRESSIONE P.L. pk 30+356 e pk 30+881 NEL COMUNE DI ASCOLI SATRIANO (NV05 e NV14)
NV - NUOVE VIABILITA' - VIABILITA'
NV05A Ramo principale SP105 - Sezioni trasversali - Tav. 4

SCALA: 1:200

COMMESSA	LOTTO	FASE	ENTE	TIPO DOC.	OPERA/DISCIPLINA	PROGR.	REV.
IA9D	00	D	78	W9	NV05A0	004	A

Rev.	Descrizione	Redatto	Data	Verificato	Data	Approvato	Data	Autorizzato Data
A	Emissione Esecutiva	A. Poli	10/11/2022	D. Lavarti	10/11/2022	A. Agrajo	10/11/2022	F. Sacchi 10/11/2022

File: IA9D00D78W9NV05A0004A.DWG

n. Elab.: X