PLANIMETRIA DI TRACCIAMENTO RAMO DI INNESTO EST — SCALA 1:1000

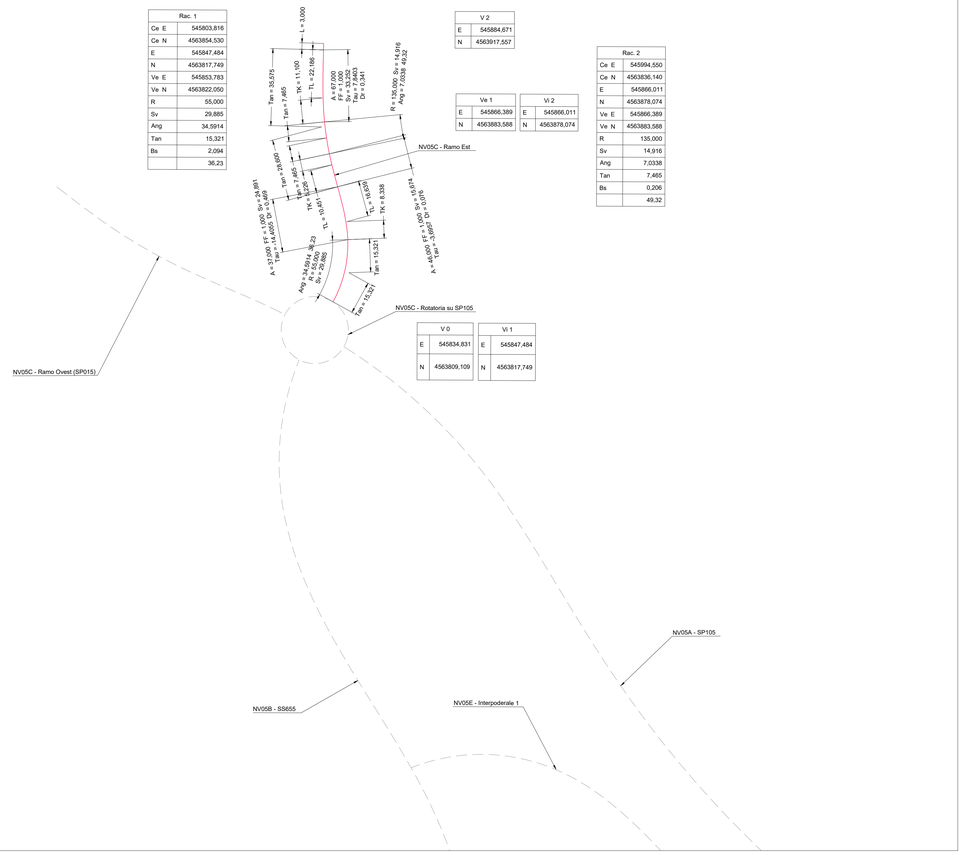

PLANIMETRIA DI TRACCIAMENTO ROTATORIA — SCALA 1:1000

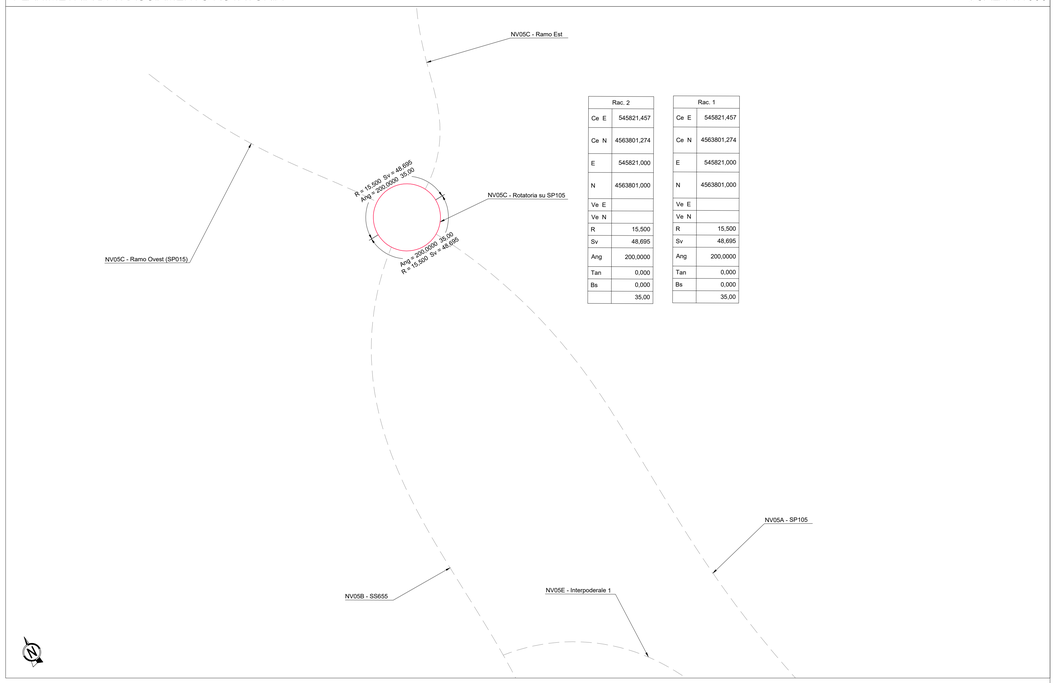

KEY-MAP

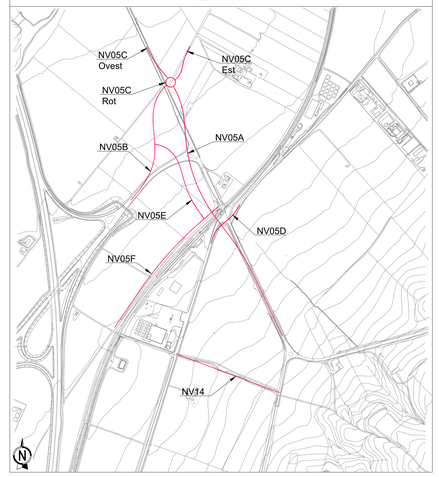

LEGENDA TABELLE VERTICI PLANIMETRICI

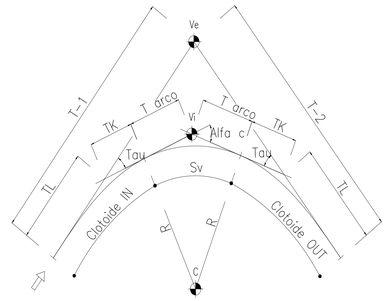

PLANIMETRIA DI TRACCIAMENTO RAMO DI INNESTO OVEST — SCALA 1:1000

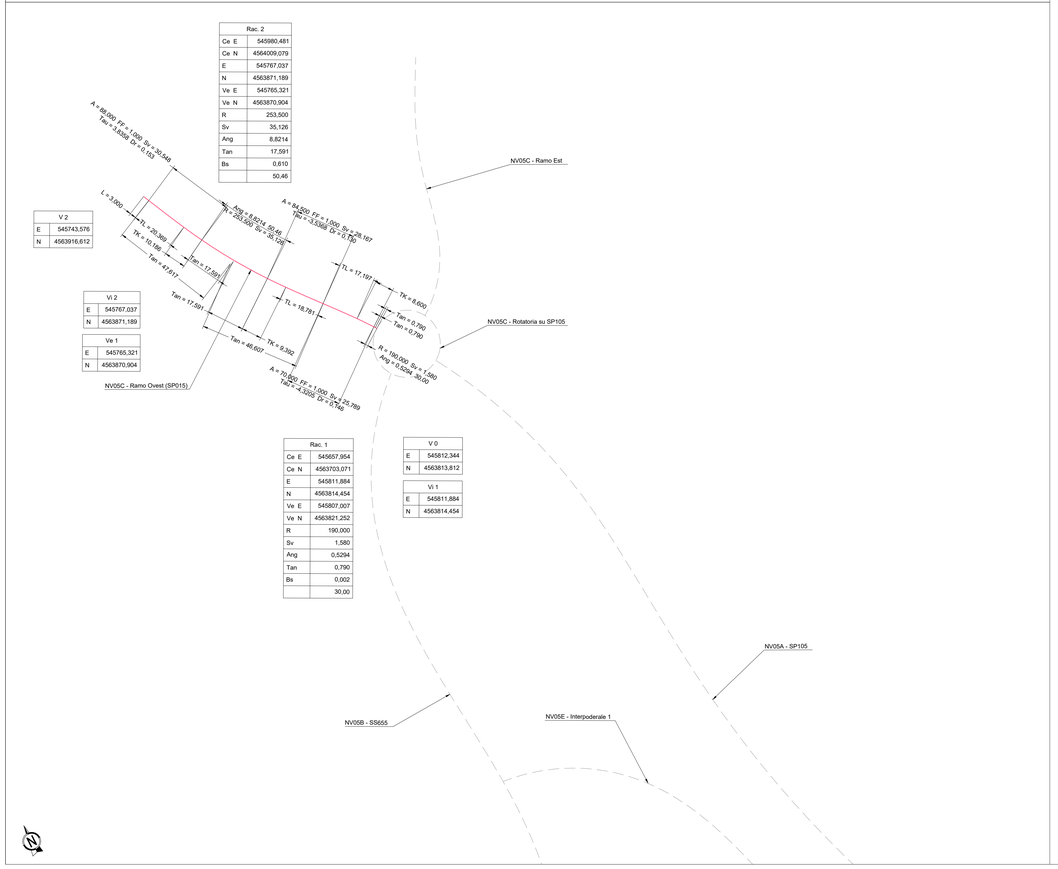

PLANIMETRIA DI TRACCIAMENTO ROTATORIA - DETTAGLIO — SCALA 1:200

COMMITTENTE:

RFI RETE FERROVIARIA ITALIANA
GRUPPO FERROVIE DELLO STATO ITALIANE
DIREZIONE INVESTIMENTI
DIREZIONE INVESTIMENTI AREA SUD

PROGETTAZIONE:

ITALFERR
GRUPPO FERROVIE DELLO STATO ITALIANE

S.O. PROGETTAZIONE INTEGRATA SUD

PROGETTO DEFINITIVO

LINEA POTENZA-FOGGIA - AMMODERNAMENTO

SOTTOPROGETTO 2 - ELETTRIFICAZIONE, RETTIFICHE DI TRACCIATO, SOPPRESSIONE P.L. E CONSOLIDAMENTO SEDE

SOPPRESSIONE P.L. pk 30+356 e pk 30+881 NEL COMUNE DI ASCOLI SATRIANO (NV05 e NV14)

NV NUOVE VIABILITA' - VIABILITA'

NV05C Rotatoria e riprofilatura rami di innesto Est e Ovest - Planimetria di tracciamento

SCALA: 1:1000

COMMESSA	LOTTO	FASE	ENTE	TIPO DOC.	OPERA/DISCIPLINA	PROGR.	REV.
IA9D	00	D	78	P7	NV05C0	003	A

Rev.	Descrizione	Redatto	Data	Verificato	Data	Approvato	Data	Autorizzato Data
A	Emissione Esecutiva	A. Polli	10/11/2022	S. Lugeri	10/11/2022	A. Arego	10/11/2022	F. Sacchi 10/11/2022

File: IA9D00D78P7NV05C0003A.DWG — n. Elab.: X