

SCAVI E BONIFICHE	
STERRO	8.321 m ³
SCOTTICO	81.284 m ³
RILEVATO	8.928 m ³
TERRENO VEGETALE	
SOVRASTRUTTURA STRADALE	
STRATO DI LUSCIA	16.300 m ³
STRATO DI SANDER	16.300 m ³
STRATO DI BASE	16.300 m ³
STRATO DI FONDAZIONE	2.840 m ³
STRATO DI SUPERCOMPATTATO	6.977 m ³
MANUFATTI	
CORDOLO	0.999 m ³

SEZIONE N. 1
QT. PROGETTO: 184.400
DIST. PROJ.: 3.200
DIST. SUCC.: 21.500

SCALA 1:200

QT. REF. 176.089

QUOTE TERRENO	0,000	183,272	183,281	183,248	183,084	183,649	183,651	183,512	183,461	183,625	183,391	183,307	183,296	183,258	183,273	183,241	183,249	183,420	183,420	183,443	183,409	183,518	0,000	
DIST. PARZIALI TERRENO	2,000	2,000	2,000	2,000	2,000	2,000	2,000	2,000	2,000	2,000	2,000	2,000	2,000	2,000	2,000	2,000	2,000	2,000	2,000	2,000	2,000	2,000	2,000	0,000
QUOTE PROGETTO																								
DIST. PARZIALI PROGETTO																								
QUOTE PAVIMENTATO																								
DIST. PARZIALI PAVIMENTATO																								

SCAVI E BONIFICHE	
STERRO	1.409 m ³
SCOTTICO	13.972 m ³
RILEVATO	3.719 m ³
TERRENO VEGETALE	
SOVRASTRUTTURA STRADALE	
STRATO DI LUSCIA	13.900 m ³
STRATO DI SANDER	13.900 m ³
STRATO DI BASE	13.900 m ³
STRATO DI FONDAZIONE	2.201 m ³
STRATO DI SUPERCOMPATTATO	4.434 m ³
MANUFATTI	
CORDOLO	0.973 m ³

SEZIONE N. 3
QT. PROGETTO: 183.010
DIST. PROJ.: 30.000
DIST. SUCC.: 25.000

SCALA 1:200

QT. REF. 175.461

QUOTE TERRENO	0,000	182,594	182,526	182,696	182,770	182,271	182,545	182,595	182,572	182,522	182,512	183,035	183,095	182,895	182,895	182,889	182,830	182,830	182,832	182,712	182,677	182,605	182,709	0,000
DIST. PARZIALI TERRENO	2,000	2,000	2,000	2,000	2,000	2,000	2,000	2,000	2,000	2,000	2,000	2,000	2,000	2,000	2,000	2,000	2,000	2,000	2,000	2,000	2,000	2,000	2,000	0,000
QUOTE PROGETTO																								
DIST. PARZIALI PROGETTO																								
QUOTE PAVIMENTATO																								
DIST. PARZIALI PAVIMENTATO																								

SCAVI E BONIFICHE	
STERRO	1.364 m ³
SCOTTICO	13.902 m ³
RILEVATO	0.993 m ³
TERRENO VEGETALE	
SOVRASTRUTTURA STRADALE	
STRATO DI LUSCIA	13.914 m ³
STRATO DI SANDER	13.914 m ³
STRATO DI BASE	13.914 m ³
STRATO DI FONDAZIONE	2.205 m ³
STRATO DI SUPERCOMPATTATO	4.589 m ³
MANUFATTI	
CORDOLO	0.973 m ³

SEZIONE N. 5
QT. PROGETTO: 181.781
DIST. PROJ.: 100.000
DIST. SUCC.: 24.211

SCALA 1:200

QT. REF. 174.524

QUOTE TERRENO	0,000	181,618	181,626	181,609	181,642	181,696	181,733	181,822	181,628	181,628	181,628	181,725	181,737	181,800	181,800	181,800	181,800	181,800	181,800	181,800	181,800	181,800	181,800	0,000
DIST. PARZIALI TERRENO	2,000	2,000	2,000	2,000	2,000	2,000	2,000	2,000	2,000	2,000	2,000	2,000	2,000	2,000	2,000	2,000	2,000	2,000	2,000	2,000	2,000	2,000	2,000	0,000
QUOTE PROGETTO																								
DIST. PARZIALI PROGETTO																								
QUOTE PAVIMENTATO																								
DIST. PARZIALI PAVIMENTATO																								

SCAVI E BONIFICHE	
STERRO	15.618 m ³
SCOTTICO	7.217 m ³
RILEVATO	3.937 m ³
TERRENO VEGETALE	
SOVRASTRUTTURA STRADALE	
STRATO DI LUSCIA	9.137 m ³
STRATO DI SANDER	9.137 m ³
STRATO DI BASE	9.137 m ³
STRATO DI FONDAZIONE	1.341 m ³
STRATO DI SUPERCOMPATTATO	3.684 m ³
MANUFATTI	
CORDOLO	0.073 m ³

SEZIONE N. 2
QT. PROGETTO: 184.021
DIST. PROJ.: 25.000
DIST. SUCC.: 25.000

SCALA 1:200

QT. REF. 175.750

QUOTE TERRENO	0,000	183,655	182,922	182,860	182,880	182,867	182,868	182,855	183,323	183,403	183,432	183,398	183,304	183,210	183,173	183,148	183,135	183,123	183,115	183,115	183,089	183,105	183,079	0,000
DIST. PARZIALI TERRENO	2,000	2,000	2,000	2,000	2,000	2,000	2,000	2,000	2,000	2,000	2,000	2,000	2,000	2,000	2,000	2,000	2,000	2,000	2,000	2,000	2,000	2,000	2,000	0,000
QUOTE PROGETTO																								
DIST. PARZIALI PROGETTO																								
QUOTE PAVIMENTATO																								
DIST. PARZIALI PAVIMENTATO																								

SCAVI E BONIFICHE	
STERRO	2.475 m ³
SCOTTICO	15.177 m ³
RILEVATO	1.004 m ³
TERRENO VEGETALE	
SOVRASTRUTTURA STRADALE	
STRATO DI LUSCIA	13.900 m ³
STRATO DI SANDER	13.900 m ³
STRATO DI BASE	13.900 m ³
STRATO DI FONDAZIONE	2.198 m ³
STRATO DI SUPERCOMPATTATO	4.481 m ³
MANUFATTI	
CORDOLO	0.973 m ³

SEZIONE N. 4
QT. PROGETTO: 182.181
DIST. PROJ.: 25.000
DIST. SUCC.: 25.000

SCALA 1:200

QT. REF. 174.051

QUOTE TERRENO	0,000	182,486	182,412	182,447	182,207	182,254	182,314	182,200	181,859	182,103	182,106	182,130	181,862	182,111	182,111	182,102	182,101	182,100	182,100	182,100	182,100	182,100	182,100	182,100	0,000
DIST. PARZIALI TERRENO	2,000	2,000	2,000	2,000	2,000	2,000	2,000	2,000	2,000	2,000	2,000	2,000	2,000	2,000	2,000	2,000	2,000	2,000	2,000	2,000	2,000	2,000	2,000	0,000	
QUOTE PROGETTO																									
DIST. PARZIALI PROGETTO																									
QUOTE PAVIMENTATO																									
DIST. PARZIALI PAVIMENTATO																									


SCAVI E BONIFICHE	
STERRO	0.718 m ³
SCOTTICO	10.180 m ³
RILEVATO	0.718 m ³
TERRENO VEGETALE	
SOVRASTRUTTURA STRADALE	
STRATO DI LUSCIA	8.440 m ³
STRATO DI SANDER	8.440 m ³
STRATO DI BASE	8.440 m ³
STRATO DI FONDAZIONE	1.655 m ³
STRATO DI SUPERCOMPATTATO	3.599 m ³
MANUFATTI	
CORDOLO	0.973 m ³

SEZIONE N. 6
QT. PROGETTO: 181.394
DIST. PROJ.: 124.211
DIST. SUCC.: 24.211

SCALA 1:200

QT. REF. 173.975

QUOTE TERRENO	0,000	181,116	181,140	181,128	181,120	181,152	181,206	181,277	181,274	181,103	181,300	181,301	181,316	181,220	181,220	181,220	181,220	181,220	181,220	181,220	181,220	181,220	181,220	0,000
DIST. PARZIALI TERRENO	2,000	2,000	2,000	2,000	2,000	2,000	2,000	2,000	2,000	2,000	2,000	2,000	2,000	2,000	2,000	2,000	2,000	2,000	2,000	2,000	2,000	2,000	2,000	0,000
QUOTE PROGETTO																								
DIST. PARZIALI PROGETTO																								
QUOTE PAVIMENTATO																								
DIST. PARZIALI PAVIMENTATO																								

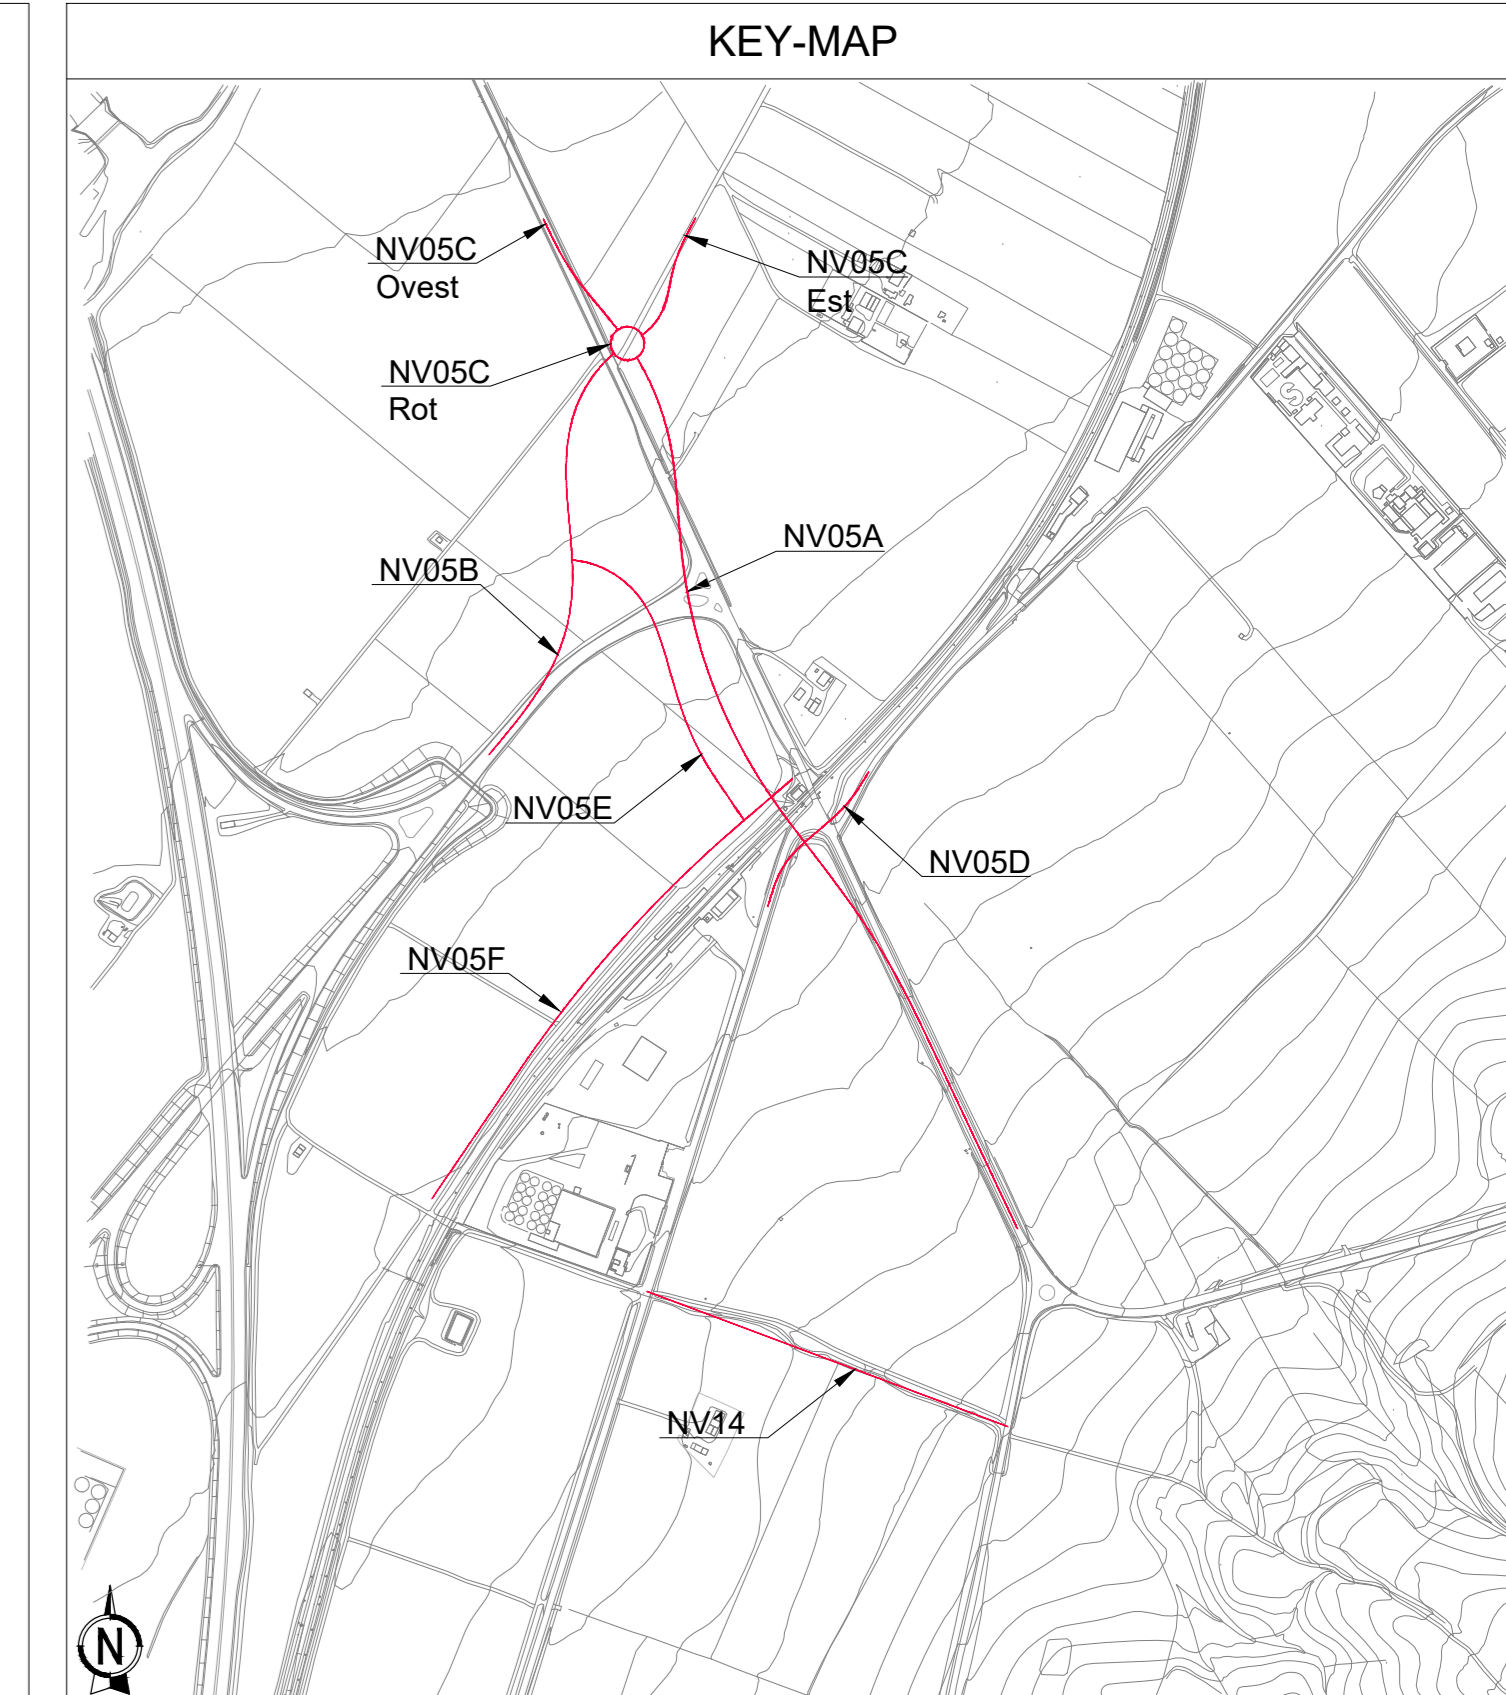

COMMITTENTE: **RFI**
NETE PERFORAZIONE ITALIANA
 GRUPPO FERROVIE DELLO STATO ITALIANE
 DIREZIONE INVESTIMENTI
 DIREZIONE INVESTIMENTI AREA SUD

PROGETTAZIONE: **ITALFERR**
 GRUPPO FERROVIE DELLO STATO ITALIANE

S.O. PROGETTAZIONE INTEGRATA SUD

PROGETTO DEFINITIVO

LINEA POTENZA-FOGGIA - AMMODERNAMENTO
SOTTOPROGETTO 2 - ELETTRIFICAZIONE, RETTIFICHE DI TRACCIATO, SOPPRESSIONE P.L. E CONSOLIDAMENTO SEDE
SOPPRESSIONE P.L. PK 30+356 E PK 30+881 NEL COMUNE DI ASCOLI SATRIANO (NV05 e NV14)
NV NUOVE VIABILITA' - VIABILITA' - NV05C Rotatoria e Riprofilatura rami di innesto Est e Ovest - Sezioni trasversali Tav. 3 (Ramo Ovest)

SCALA: 1:200

COMMESSA LOTTO FASE ENTE TIPO DOC. OPERA/DISCIPLINA PROGR. REV.

IA9D 00 D 78 W9 NV05C0 003 A

Rev.	Descrizione	Redatto	Data	Verificato	Data	Approvato	Data	Autorizzato	Data
A	Emissione Esecutiva	A. P. M.	10/11/2022	G. L. M.	10/11/2022	A. P. M.	10/11/2022	F. S. M.	10/11/2022

File: IA9000078W9NV05C0003A.DWG n. Elab.: X