

SCAVI E BONIFICHE	18.395 m
SCOTICO	17.289 m ²
RIELEVATO	8.328 m ²
TERRENO VEGETALE	10.999 m ²
SOVRASTRUTTURA STRADALE	8.000 m ²
STRATO DI LUSCIA	8.000 m ²
STRATO DI BINGER	8.000 m ²
STRATO DI BASE	8.000 m ²
STRATO DI FONDAZIONE	2.344 m ²
STRATO DI SUPERCOMPATTATO	4.299 m ²
MANIFATTI	0.147 m ²
CORDOLO	0.147 m ²
MARCHIPEDE	2.400 m ²

SEZIONE N. 9
QT. PROGETTO: 219.650
DIST. PREC.: 25.000
DIST. SUCC.: 25.000

SCALA 1:200

QT. REF. 211.084

QUOTE TERRENO	0,000	217,773	217,708	217,613	217,794	217,979	218,098	218,204	218,241	218,101	217,922	218,101	218,097	218,025	218,074	218,218	218,311	218,309	218,205	218,415	218,441	218,485	0,000	
DIST. PARZIALI TERRENO	2,000	2,000	2,000	2,000	2,000	2,000	2,000	2,000	2,000	2,000	2,000	2,000	2,000	2,000	2,000	2,000	2,000	2,000	2,000	2,000	2,000	2,000	2,000	0,000
QUOTE PROGETTO																								
DIST. PARZIALI PROGETTO																								
QUOTE PAVIMENTATO																								
DIST. PARZIALI PAVIMENTATO																								

SCAVI E BONIFICHE	21.037 m
SCOTICO	19.931 m ²
RIELEVATO	11.466 m ²
TERRENO VEGETALE	11.466 m ²
SOVRASTRUTTURA STRADALE	8.000 m ²
STRATO DI LUSCIA	8.000 m ²
STRATO DI BINGER	8.000 m ²
STRATO DI BASE	8.000 m ²
STRATO DI FONDAZIONE	2.344 m ²
STRATO DI SUPERCOMPATTATO	4.299 m ²
MANIFATTI	0.147 m ²
CORDOLO	0.147 m ²
MARCHIPEDE	2.400 m ²

SEZIONE N. 11
QT. PROGETTO: 223.650
DIST. PREC.: 25.000
DIST. SUCC.: 25.000

SCALA 1:200

QT. REF. 214.463

QUOTE TERRENO	0,000	220,807	220,806	220,805	220,803	220,801	220,807	220,811	220,812	220,816	220,815	220,813	220,815	220,812	220,811	220,814	220,818	220,821	220,822	220,824	220,824	220,825	0,000	
DIST. PARZIALI TERRENO	2,000	2,000	2,000	2,000	2,000	2,000	2,000	2,000	2,000	2,000	2,000	2,000	2,000	2,000	2,000	2,000	2,000	2,000	2,000	2,000	2,000	2,000	2,000	0,000
QUOTE PROGETTO																								
DIST. PARZIALI PROGETTO																								
QUOTE PAVIMENTATO																								
DIST. PARZIALI PAVIMENTATO																								

SCAVI E BONIFICHE	22.343 m
SCOTICO	20.993 m ²
RIELEVATO	13.159 m ²
TERRENO VEGETALE	13.159 m ²
SOVRASTRUTTURA STRADALE	8.000 m ²
STRATO DI LUSCIA	8.000 m ²
STRATO DI BINGER	8.000 m ²
STRATO DI BASE	8.000 m ²
STRATO DI FONDAZIONE	2.344 m ²
STRATO DI SUPERCOMPATTATO	4.299 m ²
MANIFATTI	0.147 m ²
CORDOLO	0.147 m ²
MARCHIPEDE	2.400 m ²

SEZIONE N. 13
QT. PROGETTO: 227.440
DIST. PREC.: 25.000
DIST. SUCC.: 25.000

SCALA 1:200

QT. REF. 217.747

QUOTE TERRENO	0,000	224,106	224,225	224,249	224,254	224,259	224,267	224,268	224,268	224,269	224,268	224,267	224,265	224,262	224,261	224,264	224,268	224,271	224,272	224,274	224,274	224,275	0,000	
DIST. PARZIALI TERRENO	2,000	2,000	2,000	2,000	2,000	2,000	2,000	2,000	2,000	2,000	2,000	2,000	2,000	2,000	2,000	2,000	2,000	2,000	2,000	2,000	2,000	2,000	2,000	0,000
QUOTE PROGETTO																								
DIST. PARZIALI PROGETTO																								
QUOTE PAVIMENTATO																								
DIST. PARZIALI PAVIMENTATO																								

SCAVI E BONIFICHE	2.189 m ²
SCOTICO	0.889 m ²
SOVRASTRUTTURA STRADALE	8.000 m ²
STRATO DI LUSCIA	8.000 m ²
STRATO DI BINGER	8.000 m ²
STRATO DI BASE	8.000 m ²
STRATO DI FONDAZIONE	1.338 m ²
STRATO DI SUPERCOMPATTATO	2.470 m ²

SEZIONE N. 15
QT. PROGETTO: 229.482
DIST. PREC.: 33.992
DIST. SUCC.: 28.992

SCALA 1:200

QT. REF. 220.886

QUOTE TERRENO	0,000	226,894	226,685	226,772	226,888	226,841	226,829	226,814	226,818	226,817	226,811	226,811	226,810	226,807	226,807	226,806	226,805	226,804	226,803	226,802	226,801	226,800	0,000
DIST. PARZIALI TERRENO	2,000	2,000	2,000	2,000	2,000	2,000	2,000	2,000	2,000	2,000	2,000	2,000	2,000	2,000	2,000	2,000	2,000	2,000	2,000	2,000	2,000	2,000	0,000
QUOTE PROGETTO																							
DIST. PARZIALI PROGETTO																							
QUOTE PAVIMENTATO																							
DIST. PARZIALI PAVIMENTATO																							

SCAVI E BONIFICHE	19.811 m
SCOTICO	18.289 m ²
RIELEVATO	10.999 m ²
TERRENO VEGETALE	10.999 m ²
SOVRASTRUTTURA STRADALE	8.000 m ²
STRATO DI LUSCIA	8.000 m ²
STRATO DI BINGER	8.000 m ²
STRATO DI BASE	8.000 m ²
STRATO DI FONDAZIONE	2.344 m ²
STRATO DI SUPERCOMPATTATO	4.299 m ²
MANIFATTI	0.147 m ²
CORDOLO	0.147 m ²
MARCHIPEDE	2.400 m ²

SEZIONE N. 10
QT. PROGETTO: 221.650
DIST. PREC.: 25.000
DIST. SUCC.: 25.000

SCALA 1:200

QT. REF. 212.915

QUOTE TERRENO	0,000	219,223	219,277	219,292	219,297	219,271	219,456	219,462	219,464	219,464	219,466	219,466	219,469	219,469	219,462	219,468	219,468	219,468	219,468	219,468	219,468	219,468	0,000
DIST. PARZIALI TERRENO	2,000	2,000	2,000	2,000	2,000	2,000	2,000	2,000	2,000	2,000	2,000	2,000	2,000	2,000	2,000	2,000	2,000	2,000	2,000	2,000	2,000	2,000	0,000
QUOTE PROGETTO																							
DIST. PARZIALI PROGETTO																							
QUOTE PAVIMENTATO																							
DIST. PARZIALI PAVIMENTATO																							

SCAVI E BONIFICHE	21.037 m
SCOTICO	19.931 m ²
RIELEVATO	11.466 m ²
TERRENO VEGETALE	11.466 m ²
SOVRASTRUTTURA STRADALE	8.000 m ²
STRATO DI LUSCIA	8.000 m ²
STRATO DI BINGER	8.000 m ²
STRATO DI BASE	8.000 m ²
STRATO DI FONDAZIONE	2.344 m ²
STRATO DI SUPERCOMPATTATO	4.299 m ²
MANIFATTI	0.147 m ²
CORDOLO	0.147 m ²
MARCHIPEDE	2.400 m ²

SEZIONE N. 12
QT. PROGETTO: 225.650
DIST. PREC.: 25.000
DIST. SUCC.: 25.000

SCALA 1:200

QT. REF. 216.191

QUOTE TERRENO	0,000	222,427	222,524	222,548	222,566	222,569	222,542	222,569	222,569	222,569	222,569	222,569	222,569	222,569	222,569	222,569	222,569	222,569	222,569	222,569	222,569	222,569	0,000
DIST. PARZIALI TERRENO	2,000	2,000	2,000	2,000	2,000	2,000	2,000	2,000	2,000	2,000	2,000	2,000	2,000	2,000	2,000	2,000	2,000	2,000	2,000	2,000	2,000	2,000	0,000
QUOTE PROGETTO																							
DIST. PARZIALI PROGETTO																							
QUOTE PAVIMENTATO																							
DIST. PARZIALI PAVIMENTATO																							


SCAVI E BONIFICHE	19.009 m
SCOTICO	16.139 m ²
RIELEVATO	9.673 m ²
TERRENO VEGETALE	9.673 m ²
SOVRASTRUTTURA STRADALE	8.000 m ²
STRATO DI LUSCIA	8.000 m ²
STRATO DI BINGER	8.000 m ²
STRATO DI BASE	8.000 m ²
STRATO DI FONDAZIONE	2.344 m ²
STRATO DI SUPERCOMPATTATO	4.299 m ²
MANIFATTI	0.147 m ²
CORDOLO	0.147 m ²
MARCHIPEDE	2.400 m ²

SEZIONE N. 14
QT. PROGETTO: 228.615
DIST. PREC.: 35.000
DIST. SUCC.: 28.692

SCALA 1:200

QT. REF. 219.496

QUOTE TERRENO	0,000	225,912	226,020	226,058	226,097	226,124	226,175	226,202	226,216	226,230	226,233	226,233	226,233	226,233	226,233	226,233	226,233	226,233	226,233	226,233	226,233	226,233	0,000
DIST. PARZIALI TERRENO	2,000	2,000	2,000	2,000	2,000	2,000	2,000	2,000	2,000	2,000	2,000	2,000	2,000	2,000	2,000	2,000	2,000	2,000	2,000	2,000	2,000	2,000	0,000
QUOTE PROGETTO																							
DIST. PARZIALI PROGETTO																							
QUOTE PAVIMENTATO																							
DIST. PARZIALI PAVIMENTATO																							

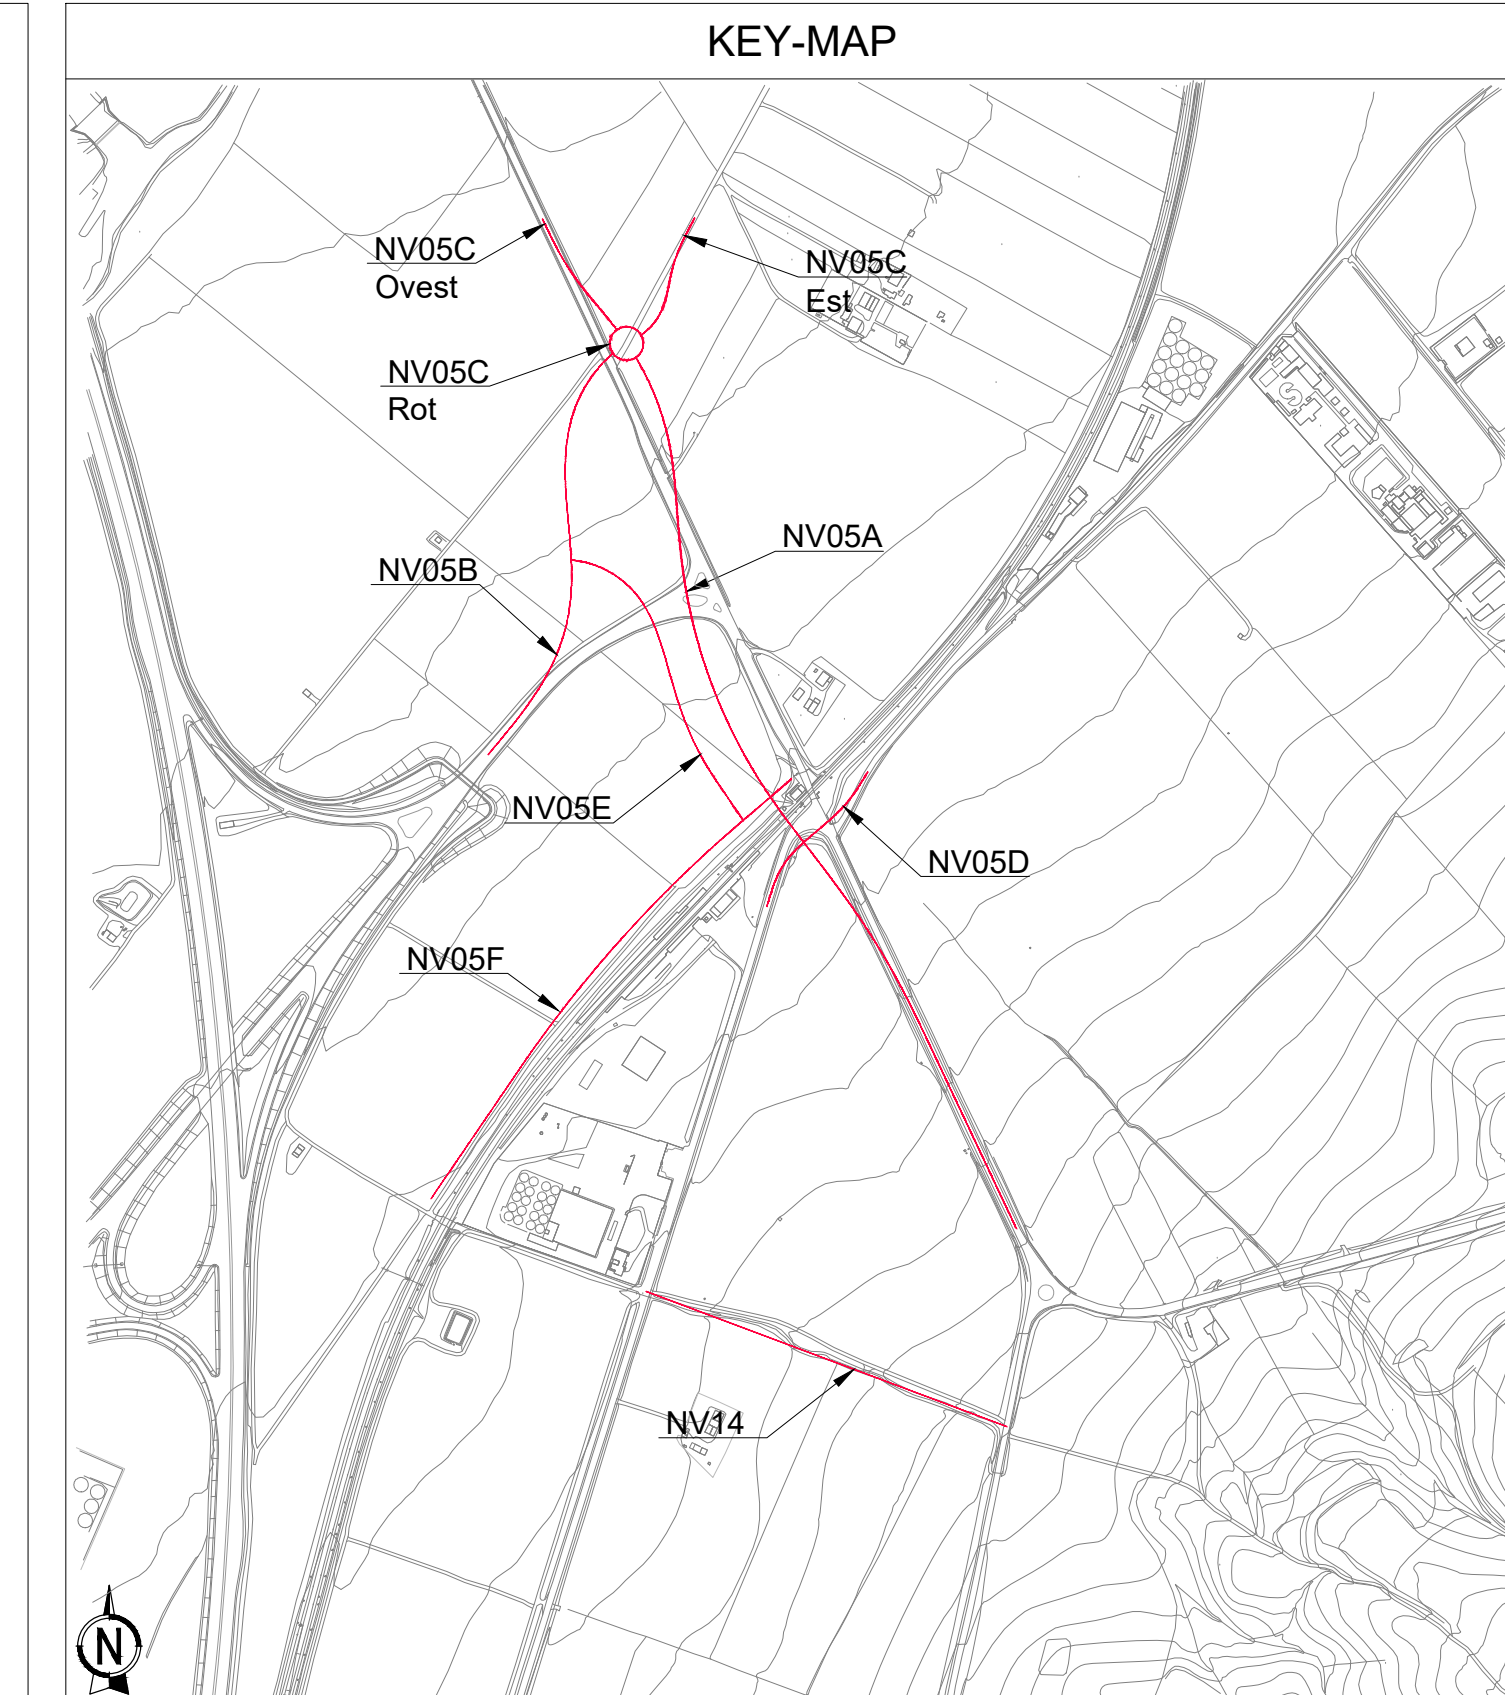

COMMITTENTE: **RFI** RETE FERROVIARIA ITALIANA
GRUPPO FERROVIE DELLO STATO ITALIANO
DIREZIONE INVESTIMENTI
DIREZIONE INVESTIMENTI AREA SUD

PROGETTAZIONE: **ITALFERR**
GRUPPO FERROVIE DELLO STATO ITALIANO

S.O. PROGETTAZIONE INTEGRATA SUD

PROGETTO DEFINITIVO

LINEA POTENZA-FOGGIA - AMMODERNAMENTO
SOTTOPROGETTO 2 - ELETTRIFICAZIONE, RETTIFICHE DI TRACCIATO, SOPPRESSIONE P.L. E CONSOLIDAMENTO SEDE
SOPPRESSIONE P.L. pk 30+356 e pk 30+881 NEL COMUNE DI ASCOLI SATRIANO (NV05 e NV14)
NV NUOVE VIABILITA' - VIABILITA'
NV14 - Viabilità urbana di collegamento - Sezioni trasversali - Tav. 2

SCALA: 1:200

COMMESSA LOTTO FASE ENTE TIPO DOC. OPERA/DISCIPLINA PROGR. REV.

IA9D 00 D 78 W9 NV1400 002 A

Rev.	Descrizione	Redatto	Data	Verificato	Data	Approvato	Data	Autorizzato	Data
A	Emisione Esecutio	A. P.lli	10/11/2022	V. V.	10/11/2022	A. P.lli	10/11/2022	F. Saveri	10/11/2022

File: IA9000078W9NV1400002A.DWG n. Elab.: X