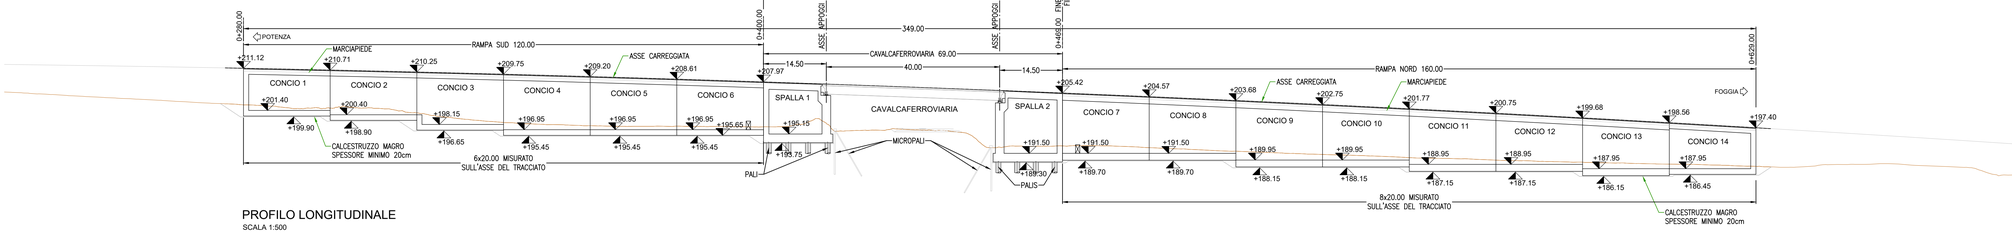

PROFILO LONGITUDINALE
SCALA 1:500

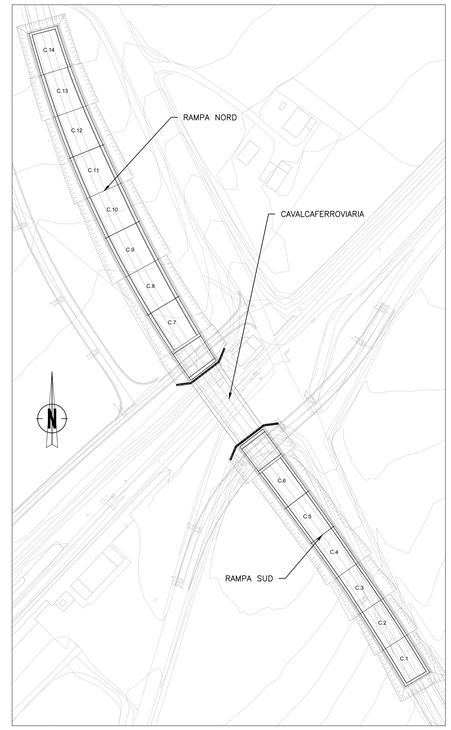

PIANTA CHIAVE

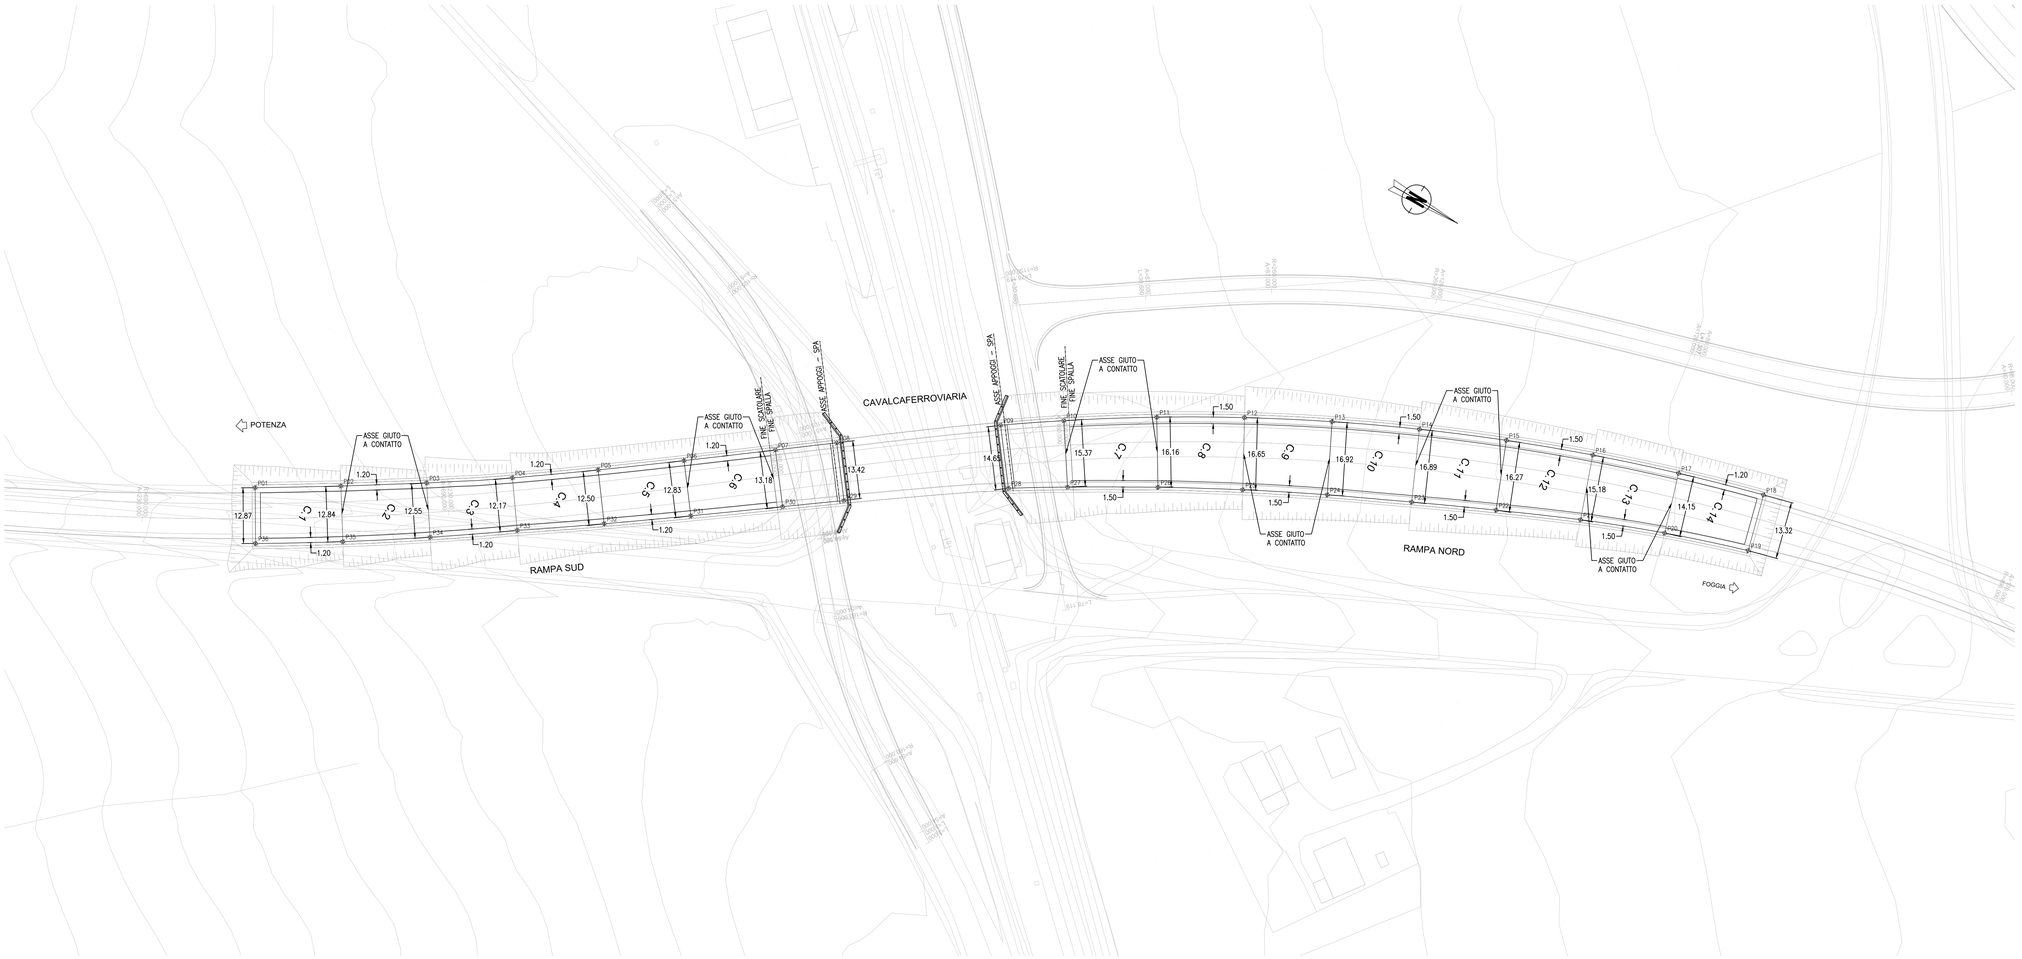

PIANTA
SCALA 1:500

RAMPAS NORD / SUD		
PT	X	Y
P01	546053.48	4563230.37
P02	546043.18	4563247.27
P03	546032.60	4563264.01
P04	546021.62	4563280.51
P05	546010.08	4563296.70
P06	545998.25	4563312.74
P07	545985.52	4563329.72
P08	545976.95	4563341.13
P09	545954.42	4563371.73
P10	545946.16	4563383.80
P11	545934.67	4563401.95
P12	545924.57	4563419.48
P13	545915.20	4563437.41
P14	545906.56	4563455.71
P15	545898.68	4563474.34
P16	545891.57	4563493.28
P17	545885.23	4563512.49
P18	545879.69	4563531.95

RAMPAS NORD / SUD		
PT	X	Y
P19	545892.57	4563535.35
P20	545898.75	4563516.66
P21	545905.88	4563498.34
P22	545913.79	4563480.38
P23	545921.98	4563462.62
P24	545930.34	4563444.96
P25	545939.16	4563427.51
P26	545948.50	4563410.31
P27	545958.98	4563392.29
P28	545966.07	4563380.62
P29	545987.62	4563349.26
P30	545995.97	4563337.74
P31	546008.46	4563320.51
P32	546020.11	4563304.15
P33	546031.53	4563287.58
P34	546043.01	4563271.02
P35	546054.03	4563254.13
P36	546064.55	4563236.93

NOTE:
- PER LE CARATTERISTICHE DEI MATERIALI SI RIMANDA ALL'ELABORATO SPECIFICO IA9D00D09TXOC0000001A

COMMITTENTE:
RFI RETE FERROVIARIA ITALIANA
GRUPPO FERROVIE DELLO STATO ITALIANE
DIREZIONE INVESTIMENTI
DIREZIONE INVESTIMENTI AREA SUD

PROGETTAZIONE:
ITALFERR
GRUPPO FERROVIE DELLO STATO ITALIANE

S.O. OPERE CIVILI

PROGETTO DEFINITIVO

LINEA POTENZA-FOGGIA - AMMODERNAMENTO

SOTTOPROGETTO 2 - ELETTRIFICAZIONE, RETTIFICHE DI TRACCIATO, SOPPRESSIONE P.L. E CONSOLIDAMENTO SEDE

SOPPRESSIONE P.L. pk 30+356 e pk 30+881 NEL COMUNE DI ASCOLI SATRIANO (NV05 e NV14)

OC - OPERE CIVILI - IV - CAVALCAFERROVIA
IV05 - Cavalcaferrovia - Planimetria generale

SCALA: 1:500

COMMESSA	LOTTO	FASE	ENTE	TIPO DOC.	OPERA/DISCIPLINA	PROGR.	REV.
I A 9 D	0 0	D	0 9	P 8	I V 0 5 0 0	0 0 1	A

Rev.	Descrizione	Redatto	Data	Verificato	Data	Approvato	Data	Autorizzato Data
A	Emissione Esecutiva	A. Polli	10/11/2022	L. Usai / F. Bonifazi	10/11/2022	A. Ajello	10/11/2022	A. Villozzi 10/11/2022

ITALFERR S.p.A. soggetta a direzione e coordinamento di Rete Ferroviaria Italiana S.p.A.

File: IA9D00D09P8IV0500001A.DWG

n. Elab.: