


OPERE PROVVISORIE - PARATIA DI MICROPALI

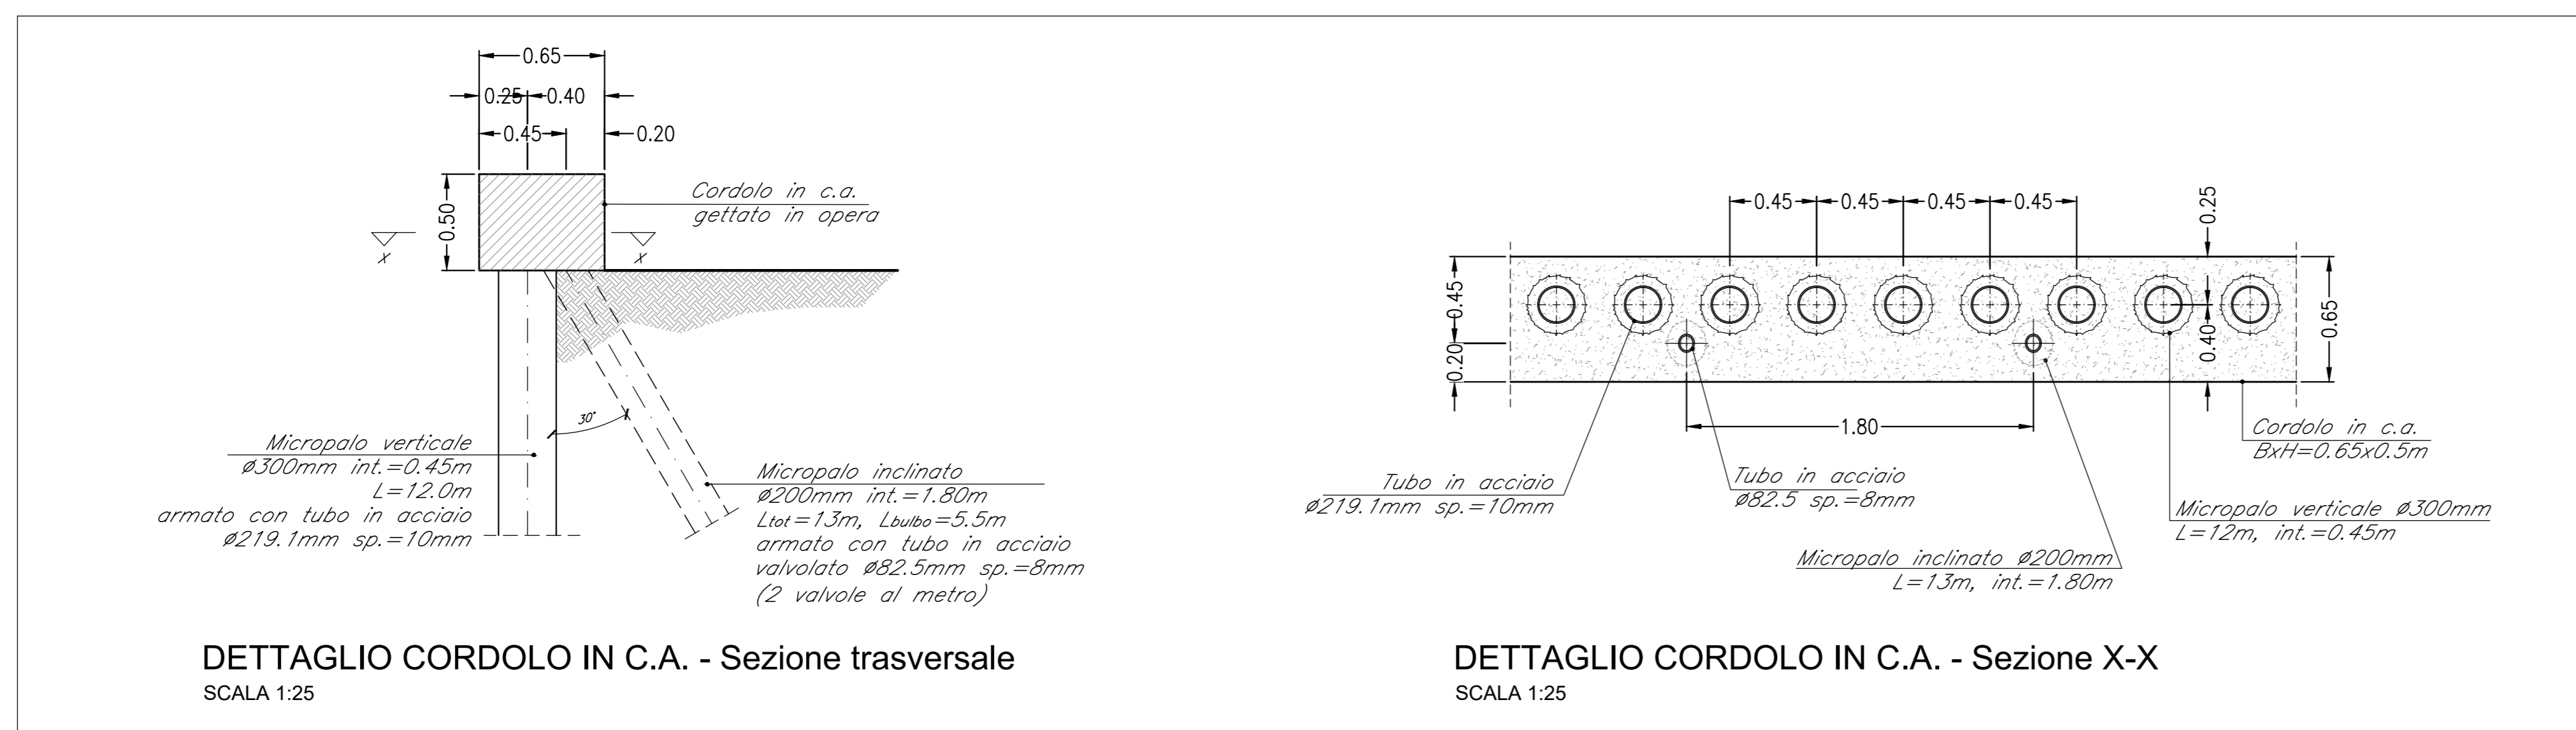

STRUTTURE - PALI

| PT | X | Y |
|-----|-----------|------------|
| P01 | 545958.76 | 4563393.64 |
| P02 | 545968.73 | 4563389.49 |
| P03 | 545954.30 | 4563371.02 |
| P04 | 545945.04 | 4563364.99 |
| P05 | 545967.72 | 4563348.97 |
| P06 | 545997.10 | 4563337.04 |
| P07 | 545985.87 | 4563328.41 |
| P08 | 545976.25 | 4563341.23 |
| P09 | 545958.38 | 4563391.95 |
| P10 | 545960.63 | 4563382.23 |
| P11 | 545962.89 | 4563384.53 |
| P12 | 545965.14 | 4563380.79 |
| P13 | 545954.49 | 4563384.38 |
| P14 | 545956.87 | 4563385.82 |
| P15 | 545959.25 | 4563381.87 |
| P16 | 545961.62 | 4563378.11 |
| P17 | 545950.61 | 4563386.81 |
| P18 | 545953.11 | 4563381.01 |
| P19 | 545955.60 | 4563379.22 |
| P20 | 545958.10 | 4563374.42 |
| P21 | 545946.72 | 4563384.23 |
| P22 | 545949.34 | 4563381.40 |
| P23 | 545951.96 | 4563376.57 |
| P24 | 545954.28 | 4563372.74 |
| P25 | 545987.47 | 4563348.27 |
| P26 | 545990.13 | 4563344.61 |
| P27 | 545992.78 | 4563340.94 |
| P28 | 545985.45 | 4563337.28 |
| P29 | 545984.09 | 4563340.84 |
| P30 | 545986.97 | 4563342.19 |
| P31 | 545989.01 | 4563338.77 |
| P32 | 545989.65 | 4563338.54 |
| P33 | 545992.33 | 4563334.89 |
| P34 | 545995.14 | 4563330.14 |
| P35 | 545996.51 | 4563328.14 |
| P36 | 545989.22 | 4563332.49 |
| P37 | 545977.93 | 4563341.99 |
| P38 | 545980.65 | 4563337.36 |
| P39 | 545983.38 | 4563331.73 |
| P40 | 545986.10 | 4563330.10 |

NOTE:
- PER LE CARATTERISTICHE DEI MATERIALI SI RIMANDA ALL'ELABORATO SPECIFICO
IASD00009TXOC000001A

COMMITTENTE: **RFI** RETE FERROVIARIA ITALIANA
GRUPPO FERROVIE DELLO STATO ITALIANE
DIREZIONE INVESTIMENTI AREA SUD

PROGETTAZIONE: **ITALFERR**
CORPORATE RAIL INFRASTRUCTURE

S.O. OPERE CIVILI

PROGETTO DEFINITIVO

LINEA POTENZA-FOGGIA - AMMODERNAMENTO
SOTTOPROGETTO 2 - ELETTRIFICAZIONE, RETTIFICHE DI TRACCIATO,
SOPPRESSIONE P.L. E CONSOLIDAMENTO SEDE
SOPPRESSIONE P.L. #30+356 e pk 30+881 NEL COMUNE DI ASCOLI
SATRIANO (NV05 e NV14)
OC - OPERE CIVILI - IV - CAVALCAFERROVIA
IV05 - Cavalciferrovia - Pianta fondazioni e sezione longitudinale

SCALA: 1:200

COMMESSA LOTTO FASE ENTE TIPO DOC. OPERA/DISCIPLINA Progr. REV.

IA9D 00 D 09 PZ IV0500 002 A

| Rev. | Descrizione | Redatto | Verificato | Data | Approvato | Data | Autorizzato Data |
|------|------------------|---------|------------|------------|-----------|------------|-----------------------|
| A | Encomi Esecutive | A. Pini | | 10/10/2022 | A. Pini | 10/10/2022 | A. Pini 10/10/2022 |

File: IASD00009PZIV0500002A.DWG n. Etab.: _____