




1 Stralcio Planimetrico
1 : 50

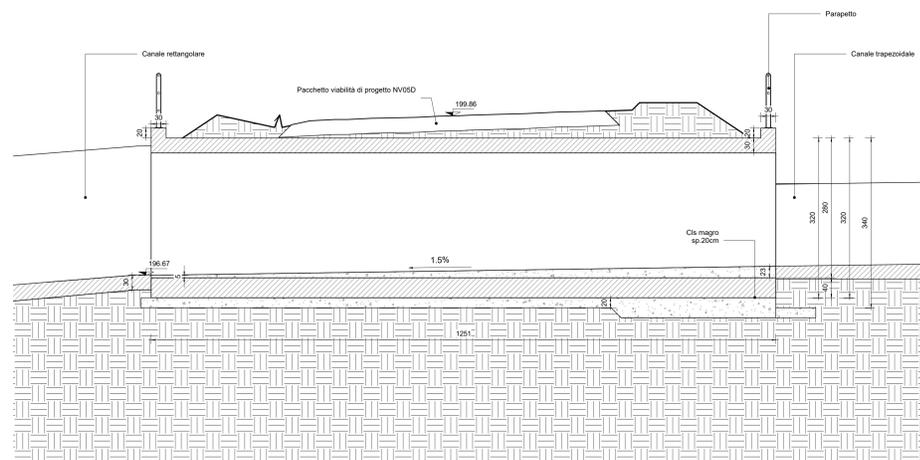


A Sezione AA
1 : 50

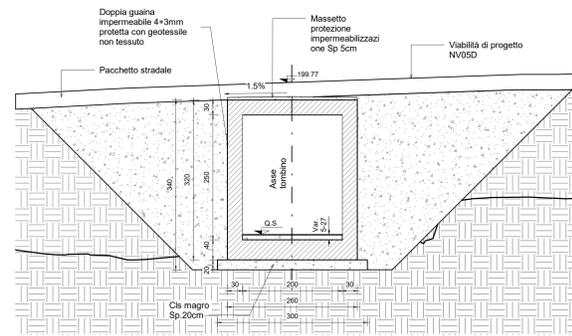


B Sezione BB
1 : 50

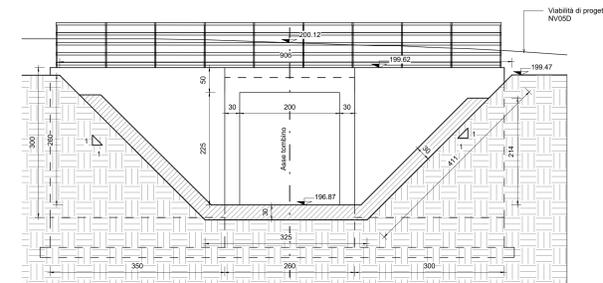

C Sezione CC
1 : 50

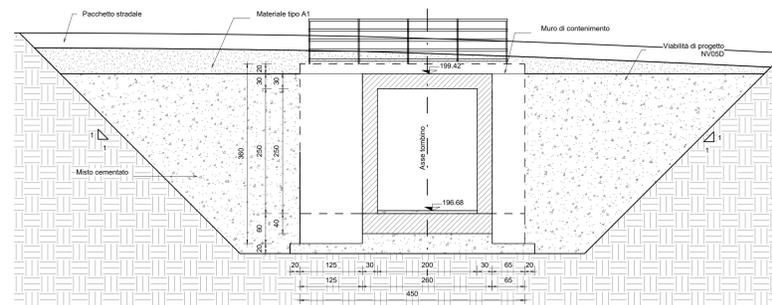


D Sezione DD
1 : 50

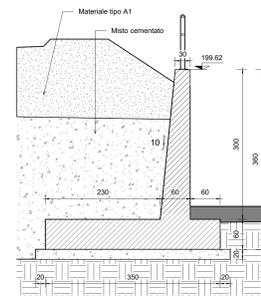

E Sezione EE
1 : 50

KEYPLAN

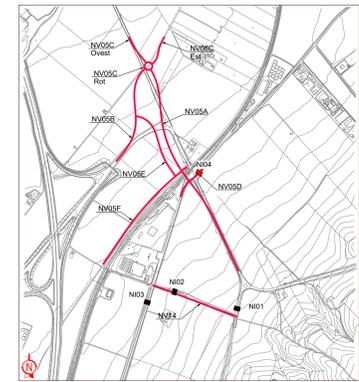

NOTA:
Per le caratteristiche dei materiali e le incidenze delle armature si rimanda a quanto riportato negli elaborati specifici:
Tabella materiali e incidenza armature - IA9D00D78TTCC000001A

COMMITTENTE:
RFI
RAIL FERROVIARIA ITALIANA
GRUPPO FERROVIE DELLO STATO ITALIANE
DIREZIONE INVESTIMENTI
DIREZIONE INVESTIMENTI AREA SUD

PROGETTAZIONE:
ITALFERR
GRUPPO FERROVIE DELLO STATO ITALIANE

CONTRATTO ISTITUZIONALE DI SVILUPPO PER LA REALIZZAZIONE DELLA DIRETTRICE FERROVIARIA NAPOLI-BARI-TARANTO

S.O. PROGETTAZIONE INTEGRATA SUD

PROGETTO DEFINITIVO

LINEA POTENZA FOGGIA - AMMODERNAMENTO
SOTTOPROGETTO 2 - ELETTRIFICAZIONE, RETTIFICHE DI TRACCIATO, SOPPRESSIONE P.L. E CONSOLIDAMENTO SEDE
SOPPRESSIONE P.L. PK 39+552 NEL COMUNE DI CANDELA (NV11)

NI - TOMBINI
NI04 - Pianta, profilo e sezioni

SCALA:
1:50

COMMESSA LOTTO FASE ENTE TIPO DOC. OPERA/DISCIPLINA Progr. REV.

IA9E 00 D 78 PB NI0400 001 A

Rev.	Descrizione	Redatto	Data	Verificato	Data	Approvato	Data	Autorizzato	Data
A	Emissione sequenza	A.P.B.	10/11/2022	[Firma]	10/11/2022	[Firma]	10/11/2022	[Firma]	10/11/2022

File: IA9D00D78PBNI040001A n. Elab.: