



- Cavo AT 150 kV utenze
- Cavo AT 150 kV RTN

LEGENDA	
1	EDIFICIO INTEGRATO COMANDI E SERVIZI AUSILIARI
2	EDIFICIO PUNTI DI CONSEGNA ALIM. MT S.A. (DG 2092)
3	CHIOSCHI APP. PERIFERICHE SISTEMA DI CONTROLLO
4	CANCELLO SCORREVOLE - 7 m
5	GE
6	SERBATOIO GASOLIO INTERRATO
7	FONDAZIONE TRASFORMATORI MT/bt (con copertura)
8	TORRI FARO
9	TRASFORMATORI INDUTTIVI DI POTENZA (TIP)
	AIUOLA PERIMETRALE - 2 mt
	VIABILITA' PERIMETRALE INTERNA - 4 mt
	VIABILITA' PERIMETRALE ESTERNA - 4 mt

POSA CAVO AT SOTTO STRADA ASFALTATA

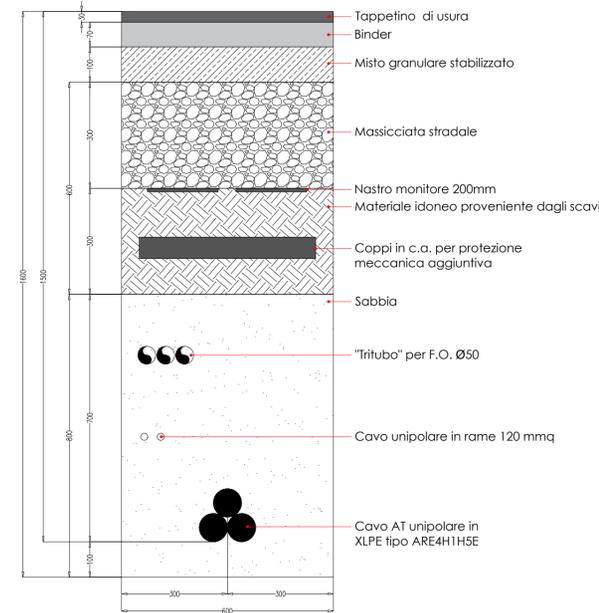


POSA CAVO AT SOTTO TERRENO VEGETALE

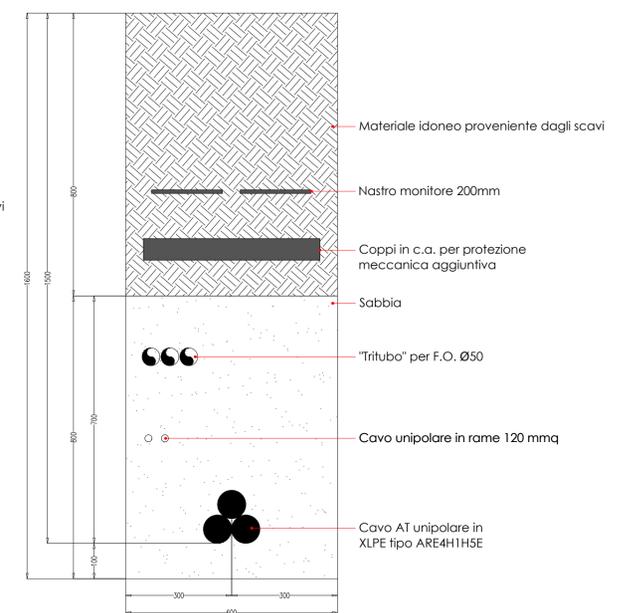

LISTA APPARECCHIATURE

POS.	DESCRIZIONE
1	TERMINALI
2	SCARICATORI
3	TV
4	SEZIONATORE ORIZZONTALE
5	TA
6	INTERRUTTORE
7	SBARRE A 150 KV

SEZIONE AA' - STALLO DI ARRIVO IN STAZIONE TERNA

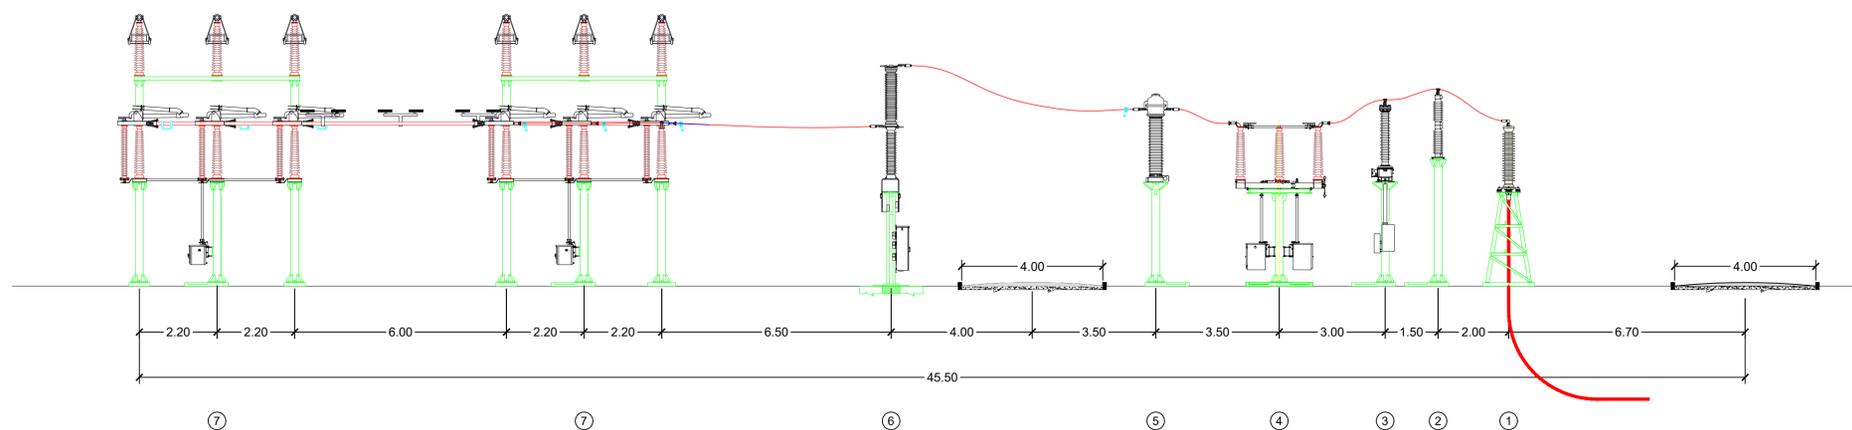

TERNA S.p.A.
Viale Egidio Galbani, 70 - 00156 Roma

Realizzazione delle opere per la connessione alla RTN di un parco eolico della potenza di 45 MW da ubicarsi in agro di Genzano di Lucania (PZ)

COMUNE DI GENZANO DI LUCANIA (PZ)
IDENTIFICATIVO CATASTALE:
foglio 18 p.lle 153-154-155

Codice Pratica: 201900393

Tipo: PIANTE E SEZIONE DELLO STALLO RTN ASSEGNATO ED UBICATO NEL FUTURO AMPLIAMENTO DI "GENZANO DI LUCANIA" E SEZIONE TIPO DEL CAVIDOTTO AT DI CONNESSIONE

Scala: Varie
Elaborato: 201900393_PTO_05-01
Formato: A1
Data: 25/11/2022

Committente:
BLUE STONE RENEWABLE V Srl
Via Vincenzo Bellini, n.22 | 00198 - Roma (RM)
pec: bluestonerenewable5@legaimail.it

Progettazione:
MATE System srl
Via Papa Pio XII, n.8
70020 - Cassano delle Murge (BA)
Tel. +39 080 5746758
Mail: info@matesystem.it | Pec: matesystem@pec.it

Progettista:
Dott. Ing. Francesco Ambron

Estremi per il benessere di Terna:

Rev. n°	Data	Descrizione	Redatto	Controllato	Approvato
00	01/07/2021	1° Emissione - presentazione per benessere TERNA	TERLIZZI	SPINELLI	TERLIZZI
01	25/11/2022	2° Emissione - aggiornamento opere di rete	MEMEO	ADORNO	AMBRON

Questo documento contiene informazioni di proprietà della società MATE System srl e deve essere utilizzato esclusivamente dal destinatario in relazione alle finalità per le quali è stato ricevuto. È vietata qualsiasi forma di riproduzione o di divulgazione senza l'esplicito consenso della MATE System srl. This document contains information proprietary to the company MATE System srl and it will have to be used exclusively for the purposes for which it has been furnished. Whichever shape of spreading or reproduction without the written permission of MATE System srl is prohibited.