


**COLLEGAMENTO MT
ALLA STAZIONE UTENTE 30/150kV
CON CONDUTTORE INTERRATO
(VEDI ELABORATO 201900393_PTO_07-01)**

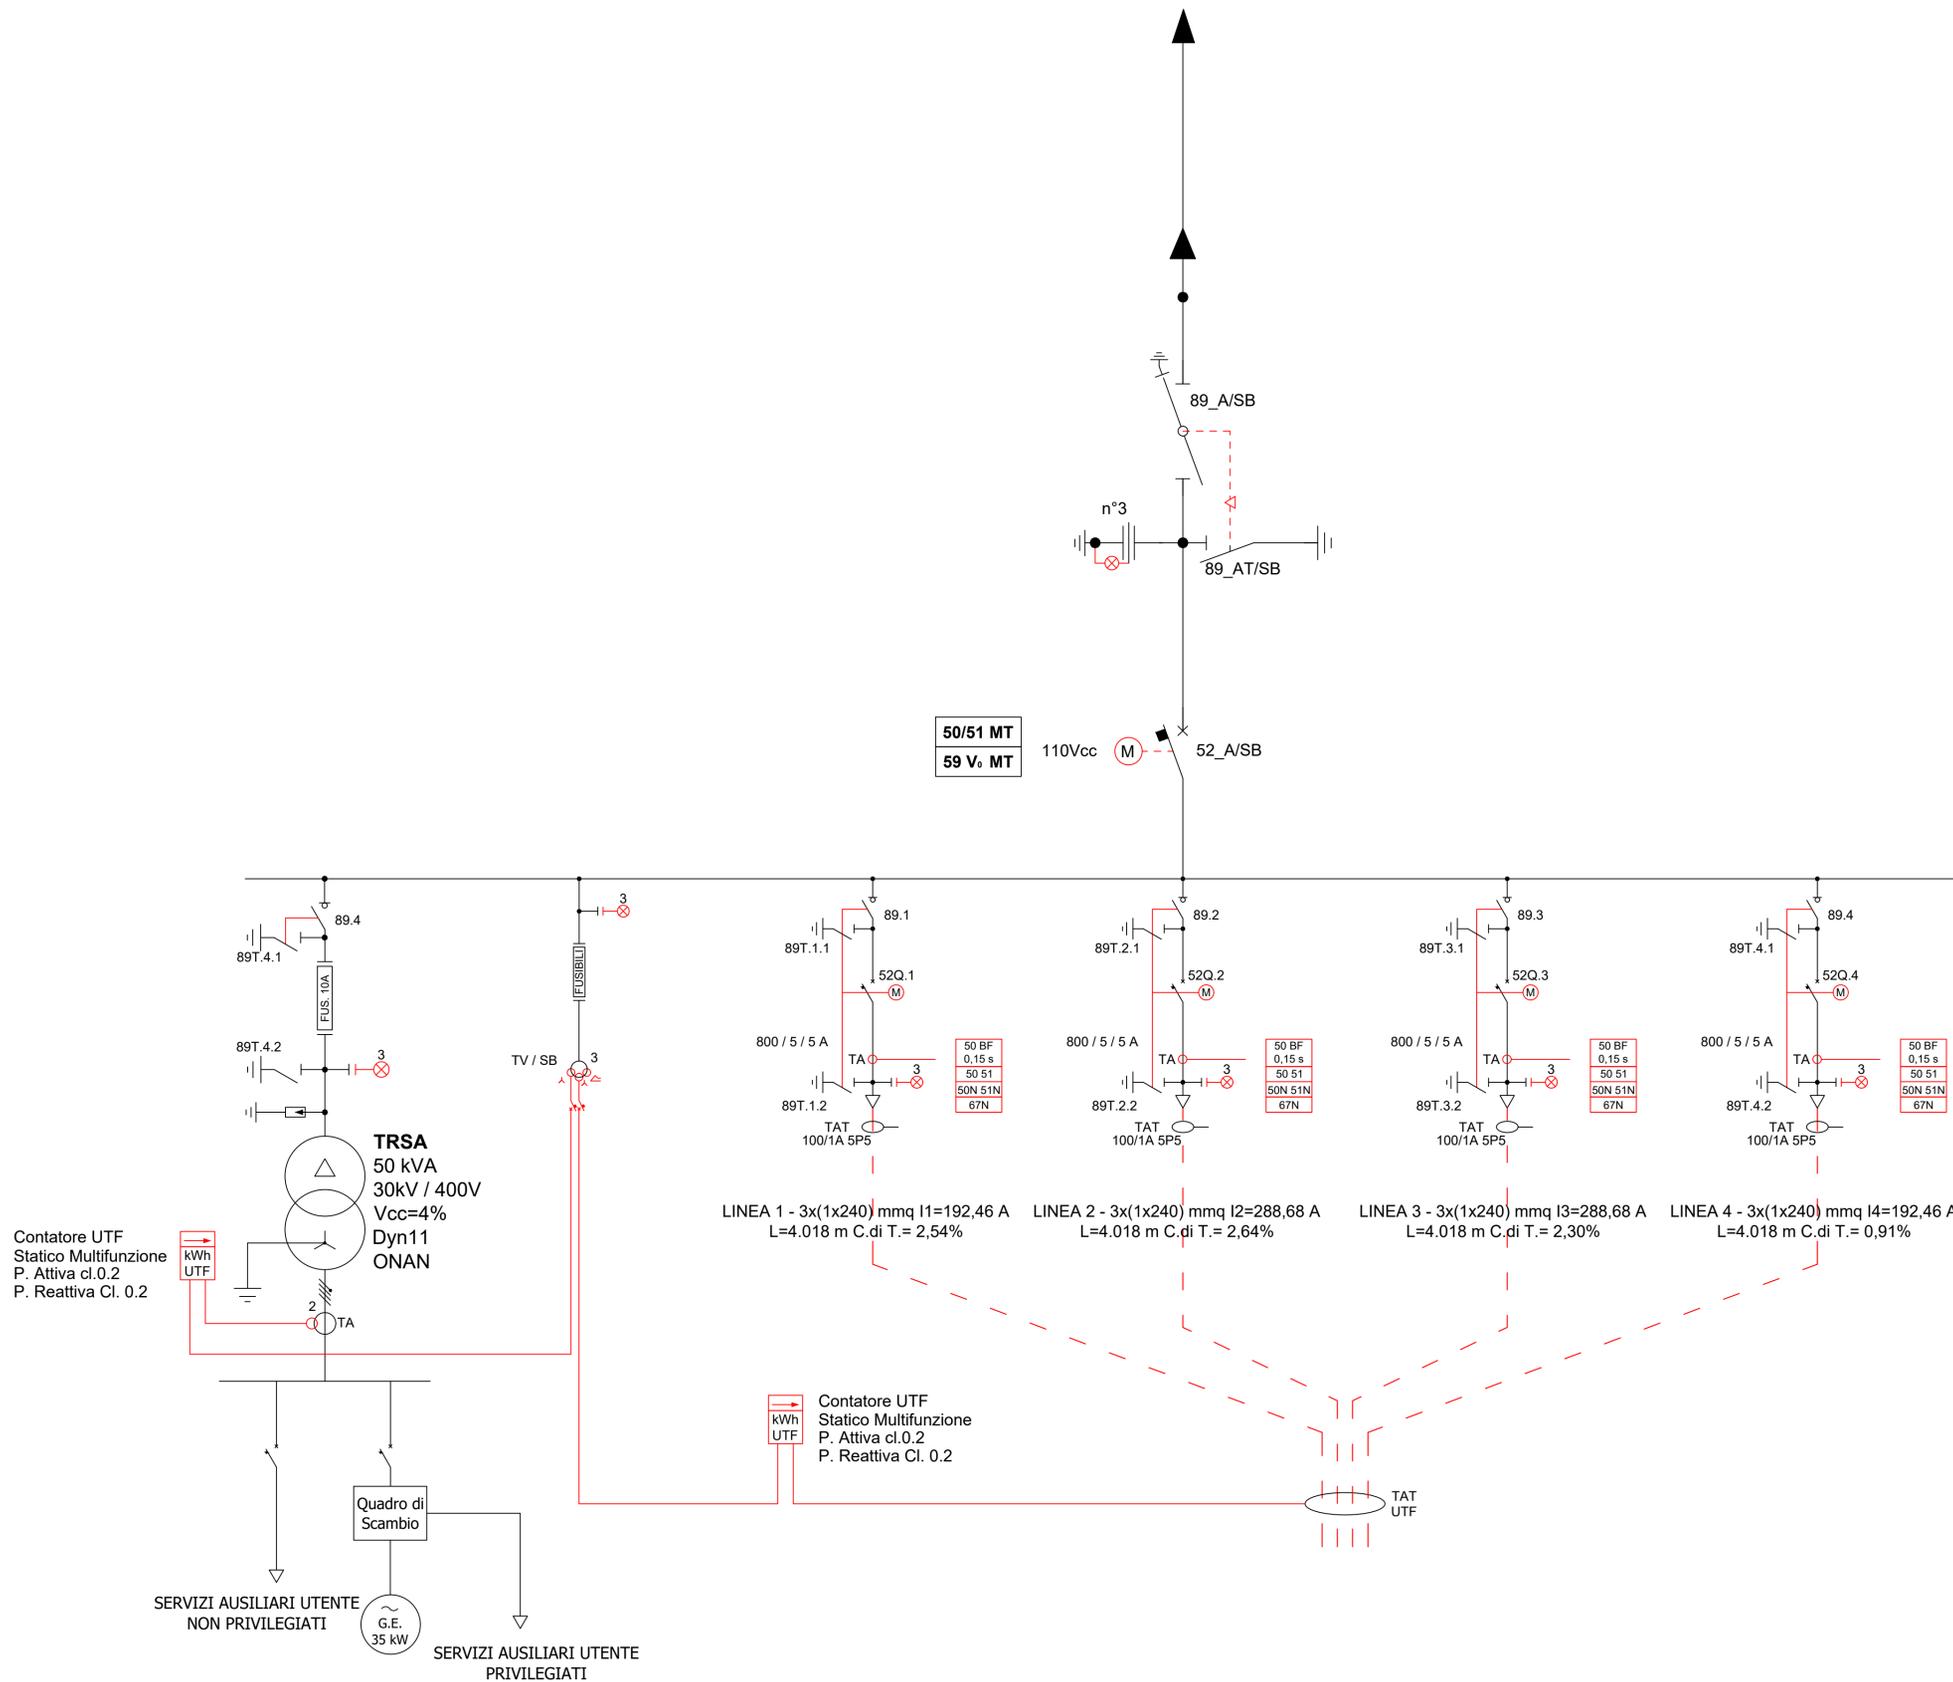

 REGIONE BASILICATA	 COMUNE DI GENZANO DI LUCANIA (PZ)	 Provincia Potenza			
PROGETTO DEFINITIVO RELATIVO ALLA REALIZZAZIONE DI UN IMPIANTO EOLICO COSTITUITO DA 10 AEROGENERATORI E DALLE RELATIVE OPERE DI CONNESSIONE ALLA R.T.N.					
SCHEMI ELETTRICI IMPIANTO EOLICO UNIFILARE QUADRO MT DI CONSEGNA		ELABORATO A.16.b.7.2			
PROPRONENTE: BLUE STONE renewable V Via Vincenzo Bellini 22 00188 Roma Italia P.I. 1535031007	PROGETTO E SIA: TECH SOCIETÀ DI INGEGNERIA E SERVIZI PER L'ENERGIA Via Vincenzo Bellini 22 00188 Roma Italia P.I. 1535031007 Il DIRETTORE TECNICO ORAZIO Dott. Ing. Orazio Sez. A - 4985 IN CIVILE AMBIENTALE DI INDUSTRIALE DI INF. INFORMAZIONE PROVINCIA DI BARI				
CONSULENZA:					
1	MAR 2023	C.C.	A.A. - O.T.	A.A. - O.T.	Progetto definitivo
0	DIC 2020	B.B.	A.A. - O.T.	A.A. - O.T.	Progetto definitivo
EM./REV.	DATA	REDATTO	VERIFICATO	APPROVATO	DESCRIZIONE