

Area di impianto Lentini Agrocolo - P.O. 1 ante operam



Area di impianto Lentini Agrocolo - P.O. 1 ante operam



Area di impianto Lentini Agrocolo - P.O. 3 ante operam



Area di impianto Lentini Agrocolo - P.O. 3 post operam



Area di impianto Lentini Agrocolo - ante operam



Area di impianto Lentini Agrocolo - P.O.13 ante operam



Area di impianto Lentini Agrocolo - P.O.13 post operam




Area di impianto Lentini Agrocolo - post operam



Area di impianto Lentini Agrocolo - P.O. 2 ante operam



Area di impianto Lentini Agrocolo - P.O. 2 post operam

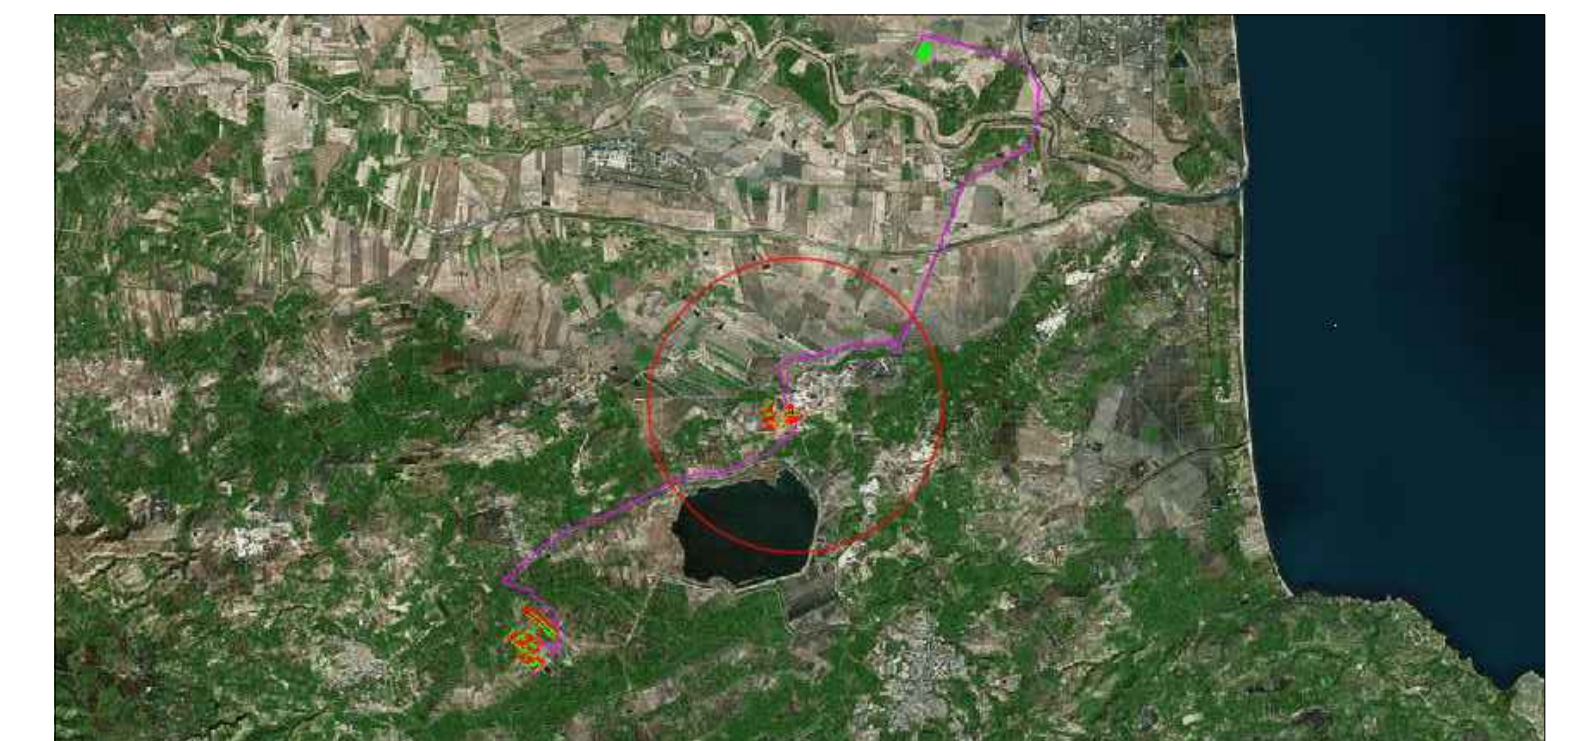


Legenda
- Area di intervento
- Muretto a secco


Area di impianto Lentini Agrocolo - P.O. 4 ante operam




Area di impianto Lentini Agrocolo - P.O. 4 post operam

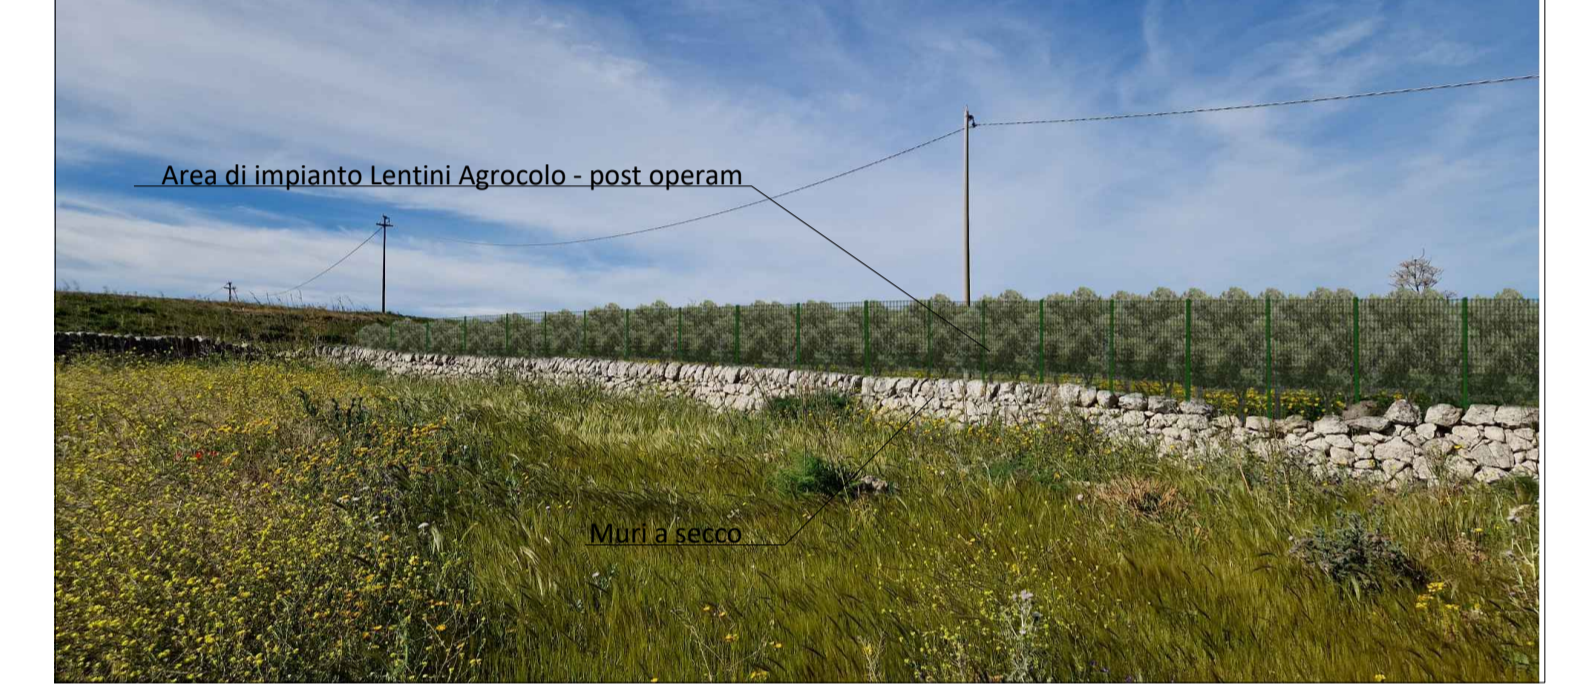

Area di impianto Lentini Agrocolo - sezione BB' post operam

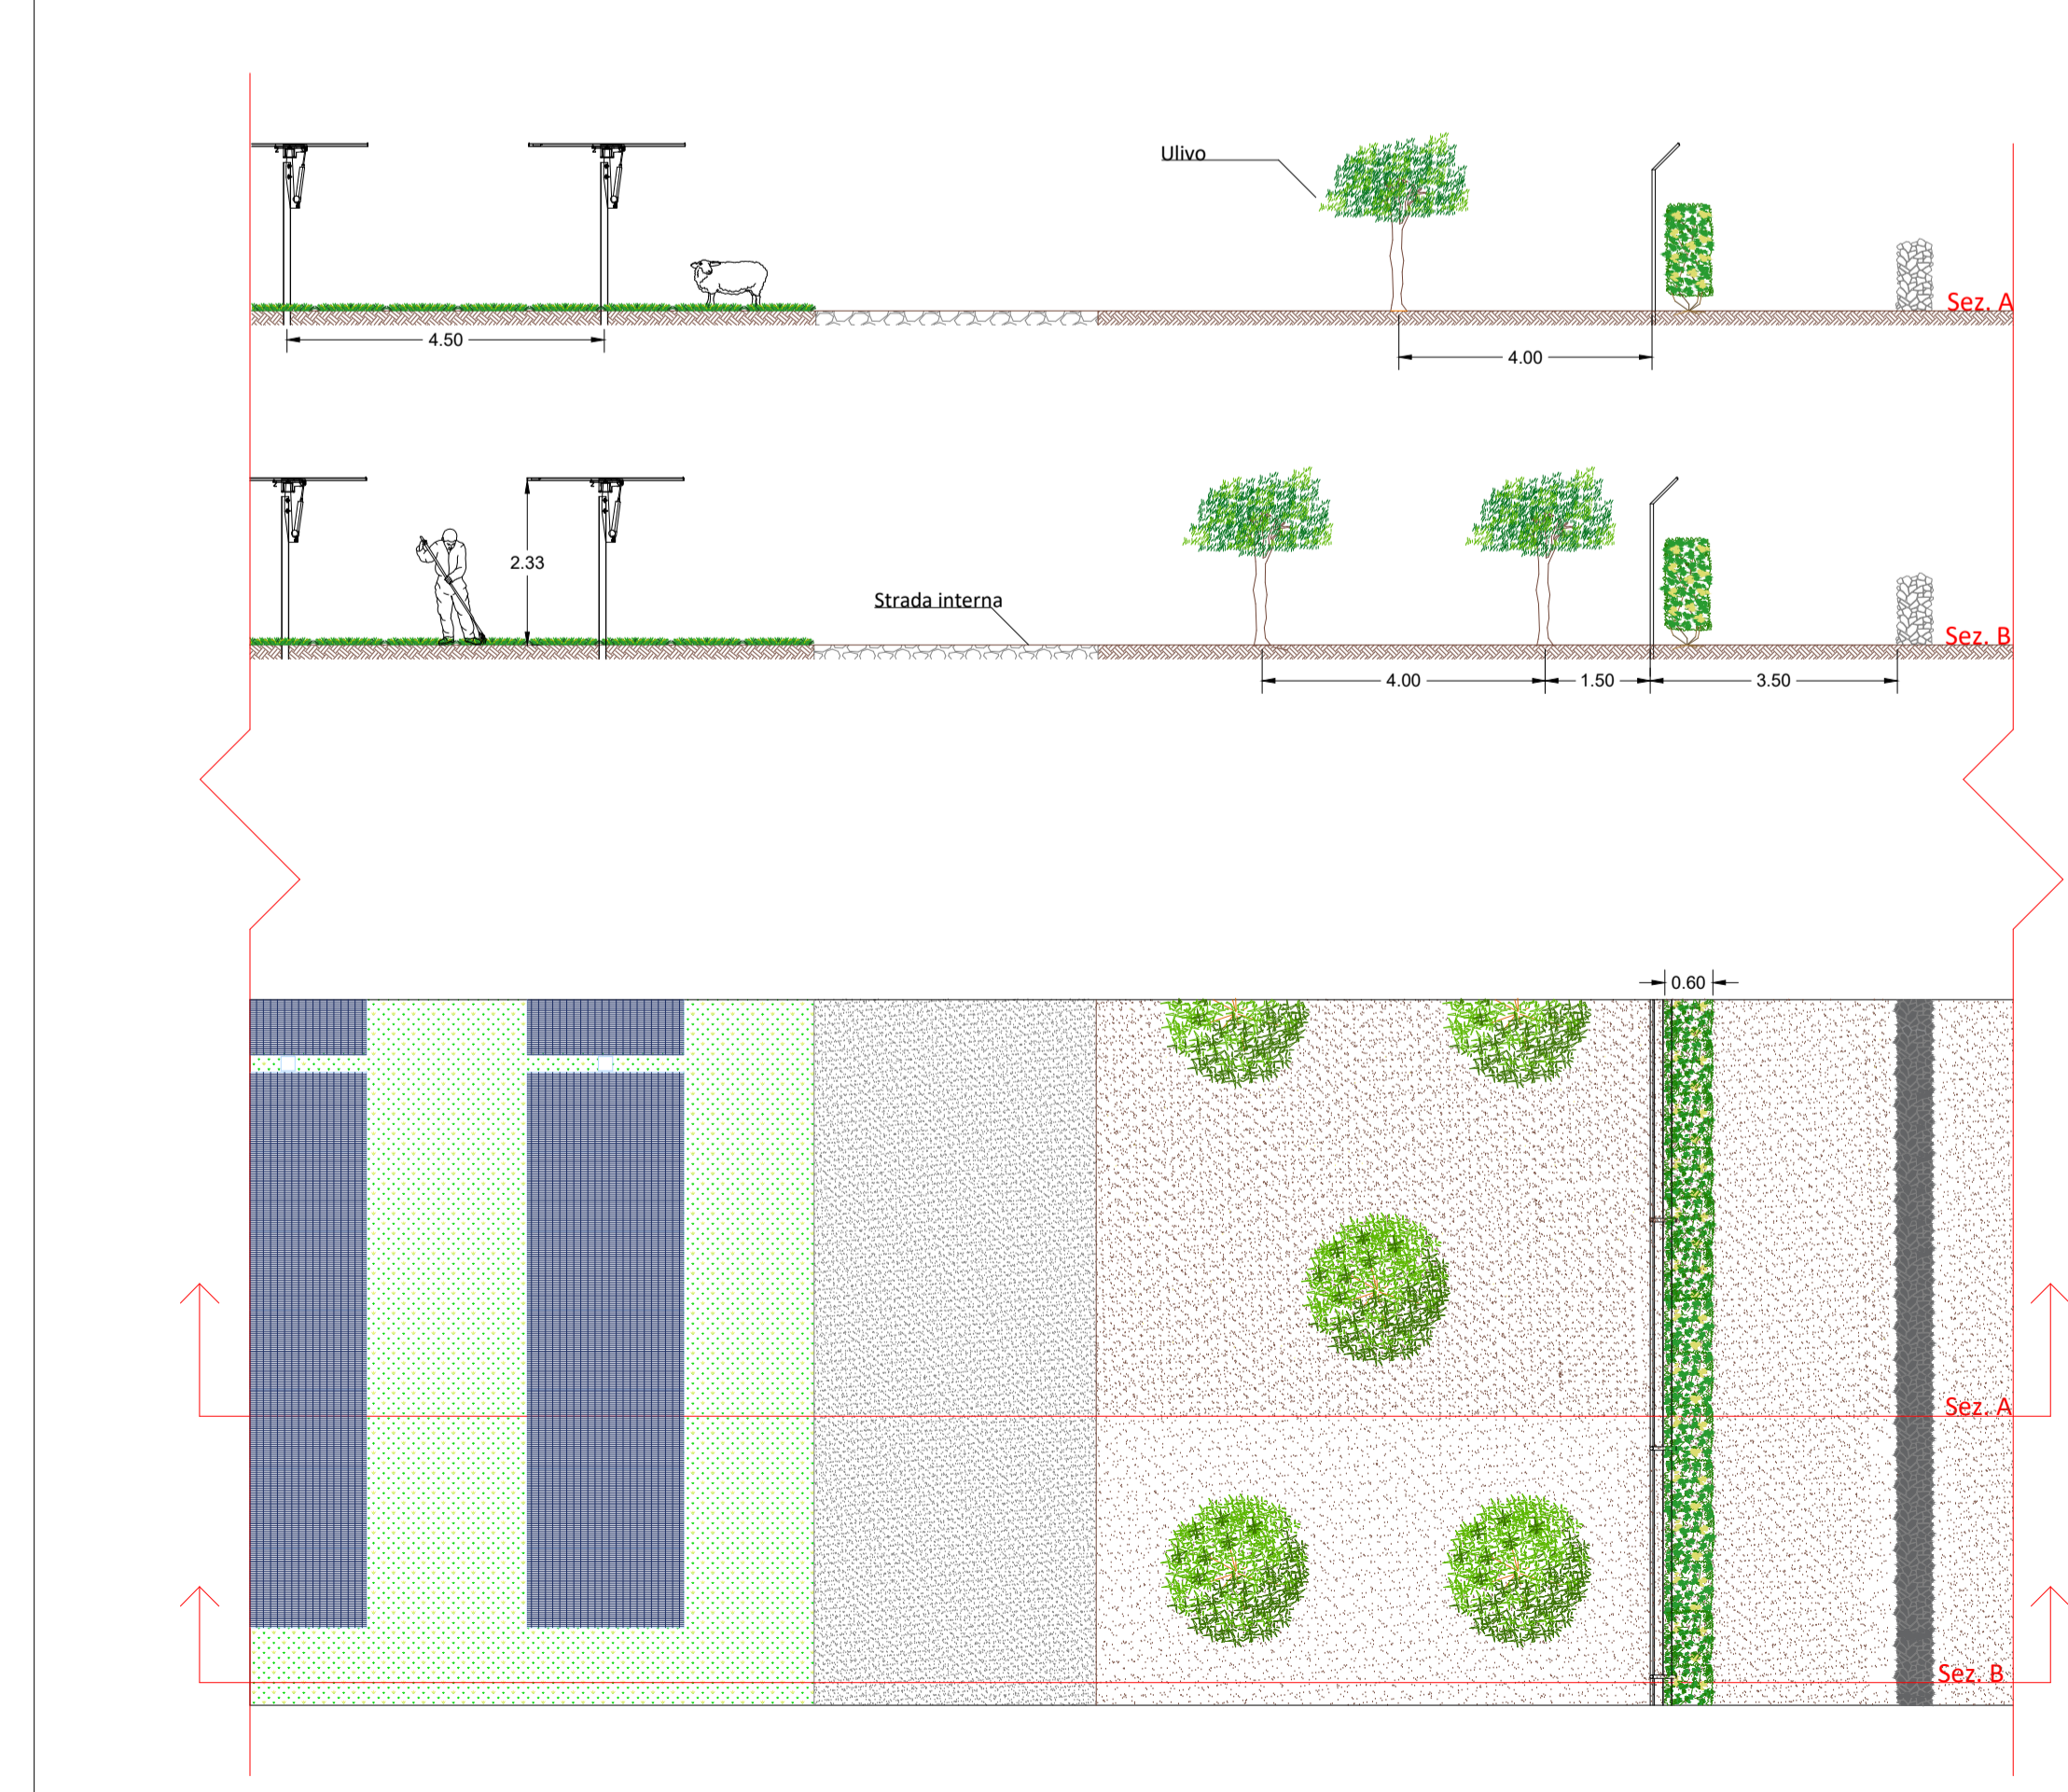

Area di impianto Lentini Agrocolo - sezione AA' post operam

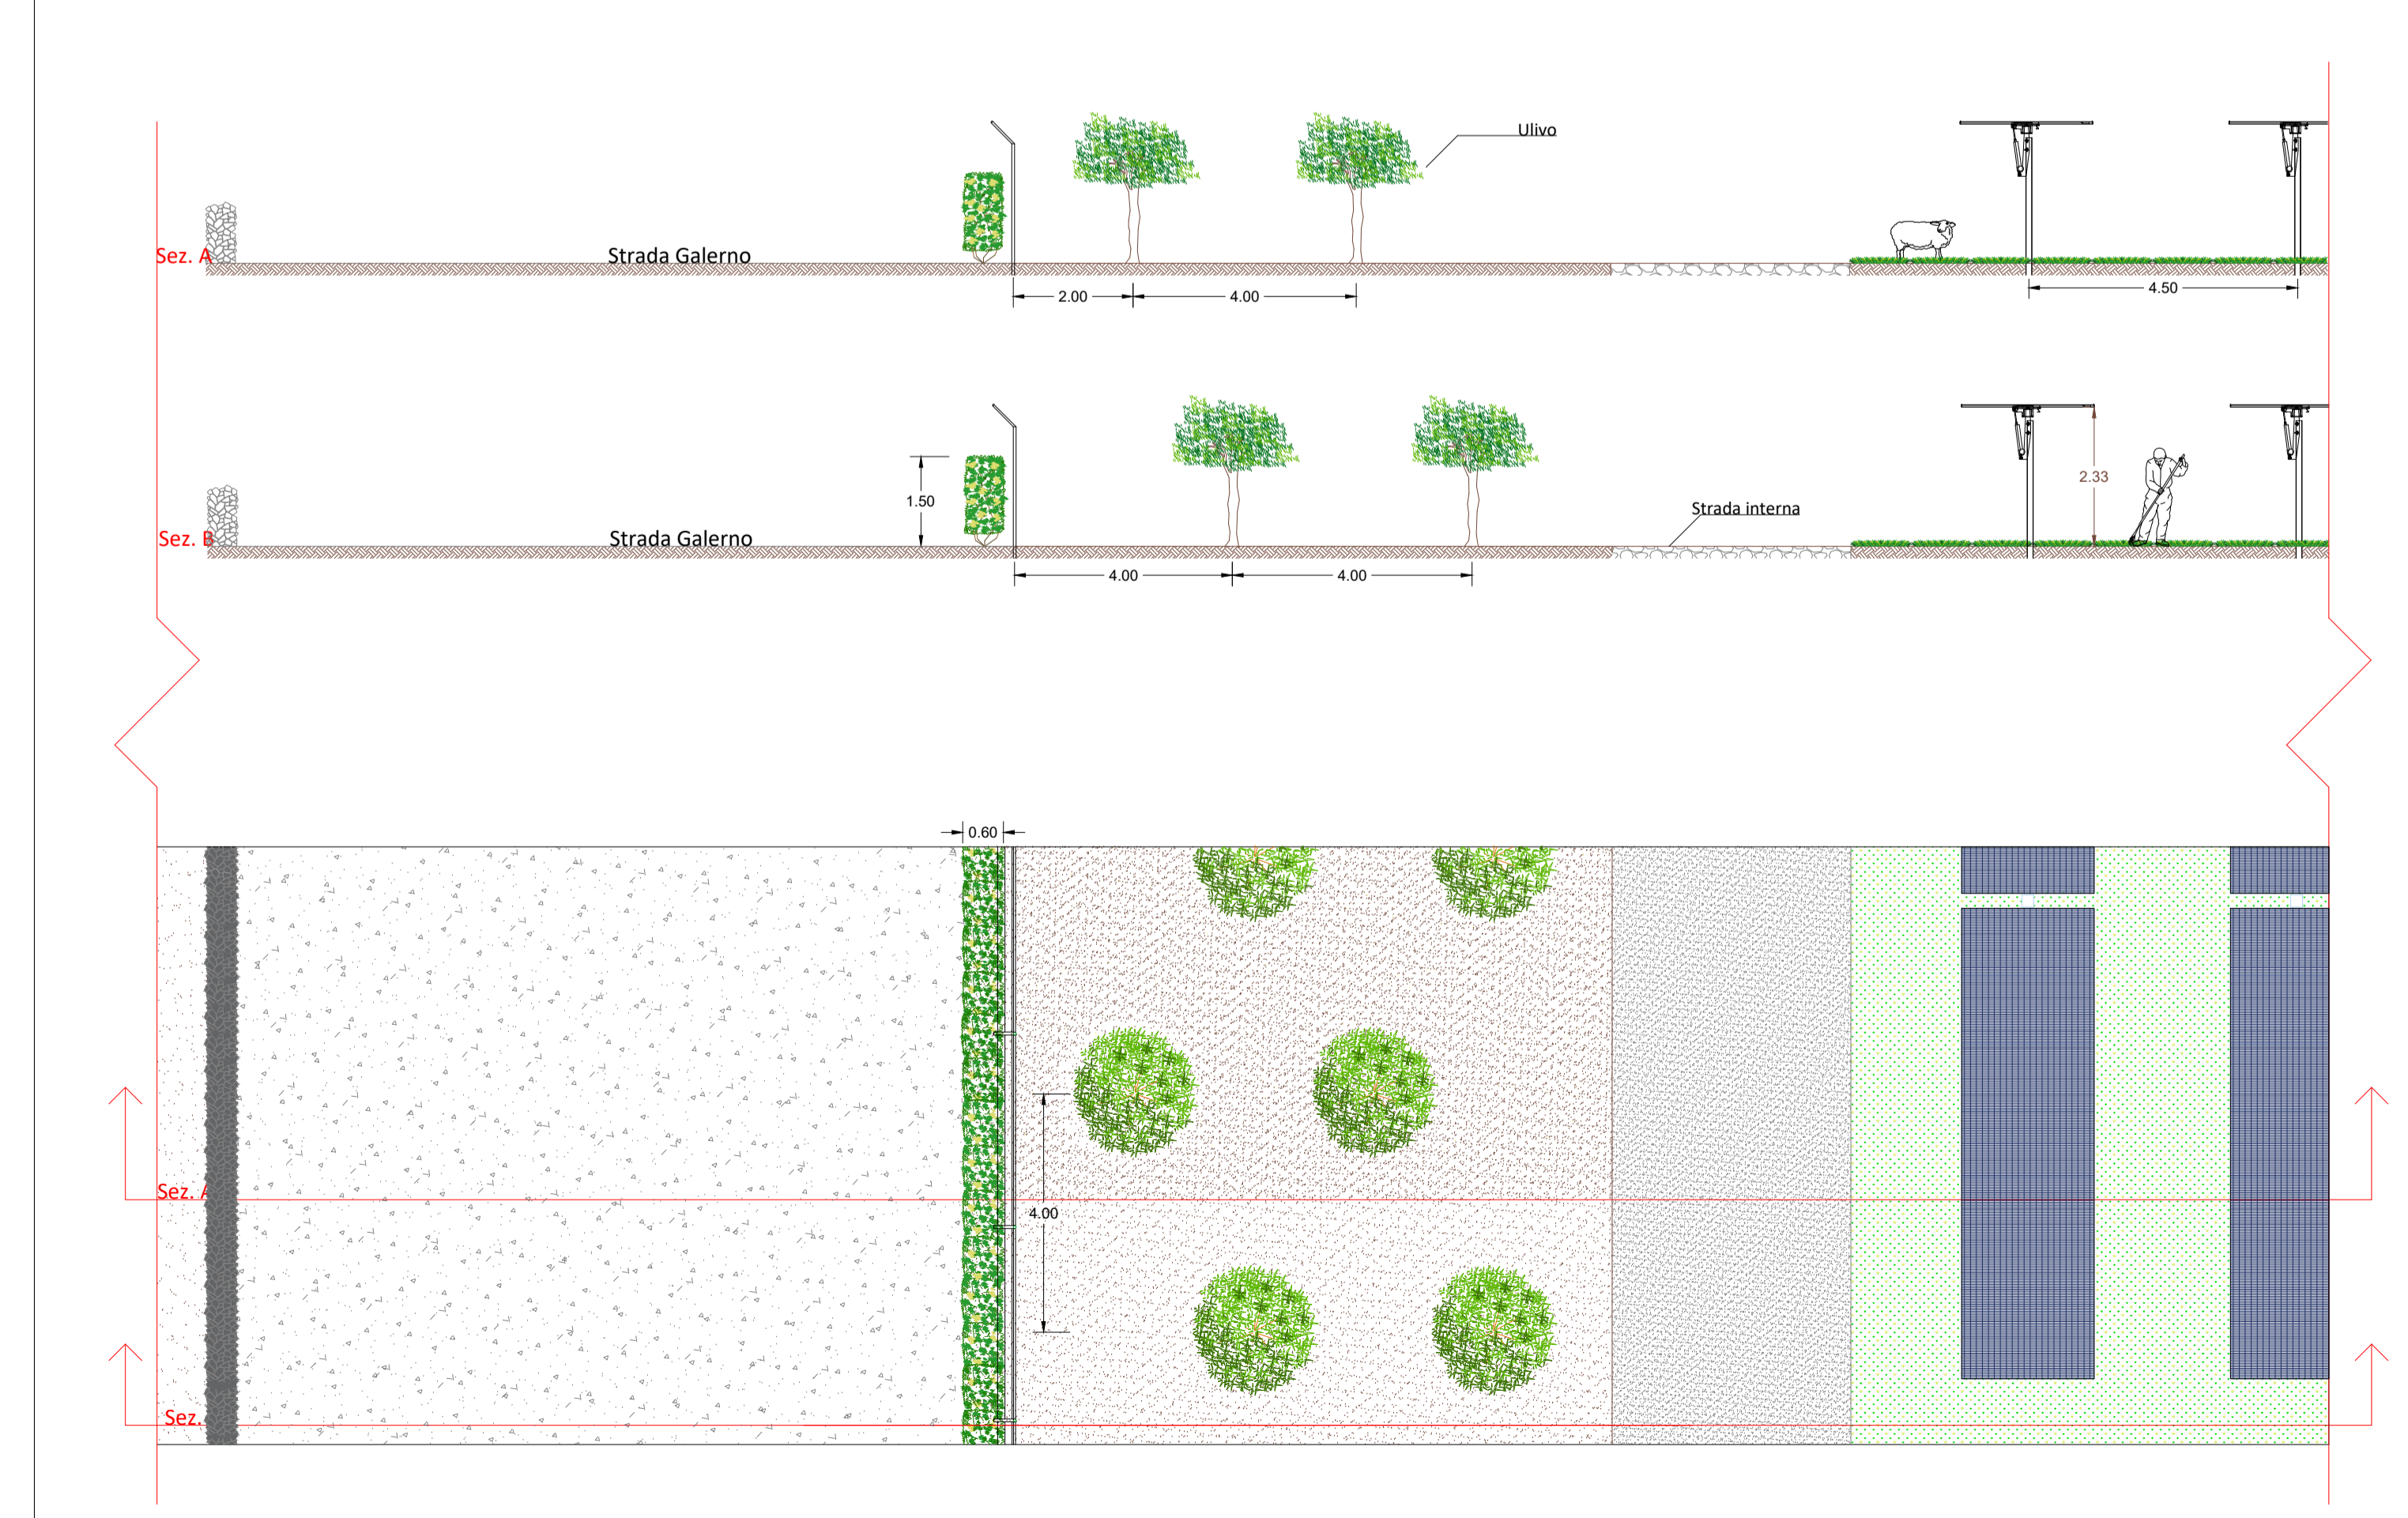

P.L.V. PAVAN PAV PAV PAV PAV		APRILE 2023	INTERFERENZE CON IL PAESAGGIO STORICO - CULTURALE	Ing. Marina Romani	Arch. Paolo Pastore	Fig. Leonardo Filotto
N. ELABORATO	DATA EMISSIONE	DESCRIZIONE		ESEGUITO	CONTROLLATO	APPROVATO

OGGETTO:
Progetto dell'impianto fotovoltaico denominato "Impianto Fotovoltaico Lentini agricolo" della potenza di 66.008,25 kWp con storage della potenza di 10.000 kW da realizzare nel comune di Lentini (SR)

COMMITTENTE:
LENTINI AGRICOLA s.r.l.
Via della Stazione di S. Pietro, 65
00165 Roma (RM)

TITOLO:
RS05EP026911
G. DOCUMENTAZIONE INTEGRATIVA
INTERFERENZE CON IL PAESAGGIO STORICO - CULTURALE

PROJETTO engineering s.r.l.
società d'ingegneria
direttore tecnico
Ph.D. Ing. LEONARDO FILOTICO

ORDINE DEGLI INGEGNERI della Provincia di TABARNO
Dott. Ing. **FILOTICO Leonardo**
N. 1812

Sede Legale: Via dei Mille, 5 - 74024 Manduria
Sede Operativa: S. Lupo 37 - 74020 San Marone di S.G. (TA)
Tel. 0974544 - Fax 0974222824 - web: www.projetto.it
Studio@projetto.it
web: www.projetto.it

P.IVA: 02658050733

NONÈ FILE
20_16_PV_ACEA_AGR_PAUR_GPL_128_00

SOSTITUISCE:
SOSTITUITO DA:
CARTA: 700X1000 mm
SCALA: VARIA
ELAB. 40

Tutti i diritti di autore sono riservati a termine di legge. E' vietata la riproduzione senza autorizzazione.