



IA01-IA01A1A1 FILARE ARBOREO
1.200 mq
Posa terreno vegetale (sp.50cm) ed inerbimento
Q: Quercus ilex (Leccio), n.11
Qp: Quercus pubescens (Roverella), n.11

Area pavimentata per realizzazione
futuri parcheggi area PIP Barile

IA01-IA01B1A1 FASCIA ARBOREO ARBUSTIVA
980 mq
Posa terreno vegetale (sp.50cm) ed inerbimento
Q: Quercus cerris (Cerro), n.4
Ac: Acer campestre (Acer campestre), n.4
Cm: Crataegus monogyna (Biancospino), n.18
Rc: Rosa canina (Rosa canina), n.18
Ca: Corylus avellana (Nocciuolo), n.18

IA01-IA01B1A2 FASCIA ARBOREO ARBUSTIVA
570 mq
Posa terreno vegetale (sp.50cm) ed inerbimento
Q: Quercus cerris (Cerro), n.2
Ac: Acer campestre (Acer campestre), n.2
Cm: Crataegus monogyna (Biancospino), n.8
Rc: Rosa canina (Rosa canina), n.9
Ca: Corylus avellana (Nocciuolo), n.9

IA01-IA01C1A1 RIPRISTINO FERTILITA' SOTTOVIADOTTO
1.070 mq
Posa terreno vegetale (sp.30cm) ed inerbimento aree derivate
dalla dissemissione della viabilità

IA01-IA01C1A2 RIPRISTINO FERTILITA' VIABILITA' DISMESSA
380 mq
Posa terreno vegetale (sp.50cm) ed inerbimento aree derivate
dalla dissemissione della viabilità

ASSE 4 - SS93 LATO BARILE - EURBANA
Costa 3,50m + Banchina 1,00m




ASSE 8 - VIA DELLE MORE - PZ-EXTRAURBANA LOCALE
Costa 2,75m + 0,25M
Piattoforma = 6,00m

Accesso pedonale
metanodoto

STESA TERRENO VEGETALE ED INERBIMENTO MEDIANTE SEMINA IDRAULICA ESIGUITA CON MEZZA A PIRESSIONE. Superficie totale 4.450 mq




SESTI DI IMPIANTO

TIPOLOGICO A - FILARE ARBOREO

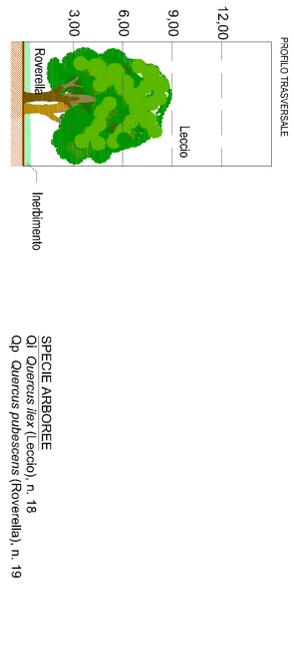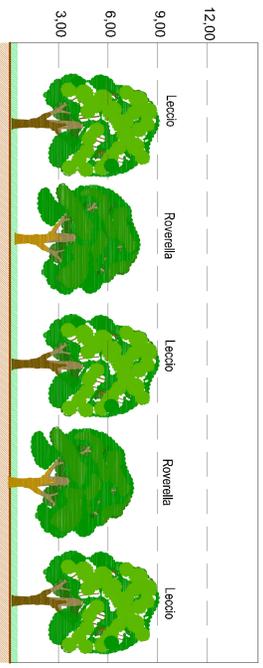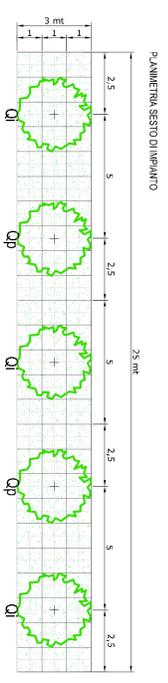


TIPOLOGICO B - FASCIA ARBOREO-ARBUSTIVA

P.PIANTINA SESTO DI IMPIANTO

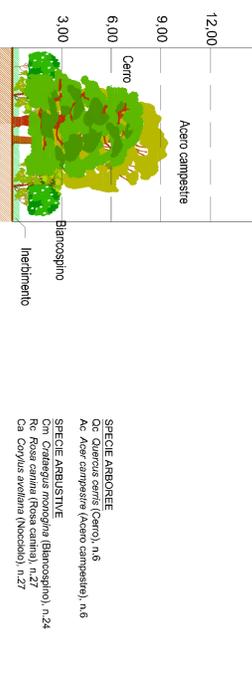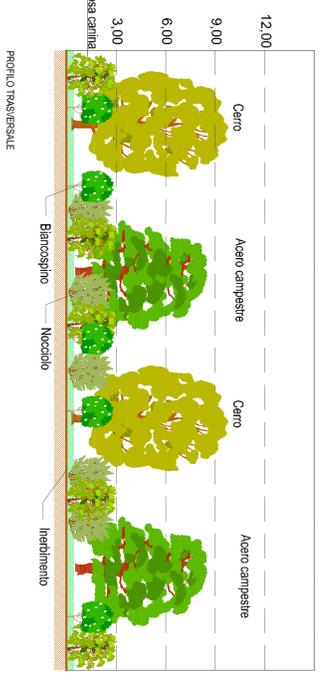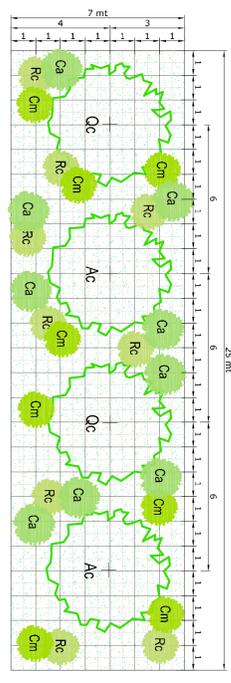

KEY PLAN

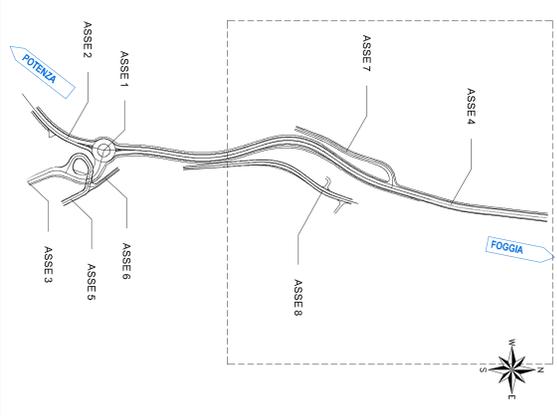

COMITANTE:
SRP
 GRUPPO ASSOCIATO PER IL TERRITORIO
 SOCIETA' PER AZIONI
 VIA S. GIUSEPPE, 10 - 80138 NAPOLI (NA)
 TEL. 081.4382111 - FAX 081.4382112

PROGETTAZIONE:

ITALFER
 STUDIO DI PROGETTO

CONTRATTO ISTITUZIONALE DI SVILUPPO PER LA REALIZZAZIONE
 DELLA DIRETTORE FERROVIARIA NAPOLI-BARILE-ECCE-TRABANTO
 DIREZIONE TECNICA
 U.O. ARCHITETTURA, AMBIENTE E TERRITORIO
 S.O. AMBIENTE

PROGETTO ESECUTIVO
 LINEA POTENZA-FOGGIA - AMMODERNAMENTO
 SOTTOPROGETTO 2 - ELETTRIFICAZIONE, RETTIFICHE DI TRACCIATO,
 OTTO OPERE 1A, E CONDIZIONI PER OTTEMPERANZA PRESCRIZIONI
 DI L.O. 41/2017 PER LE ATTIVITA' DI INTERESSE PUBBLICO
 RILASCIATE CON LA DELIBERA N. 1088 DEL 12/11/2018
 RILASCIATE IN VIRTU' DELLE DELIBERE N. 1088 DEL 12/11/2018
 PROGETTO DELLE OPERE A VERDE: PIANIMETRIA DI PROGETTO E DETTAGLI - TAV/1

SCALA: 1:500

COMMESSA: LOTTO FASE DIVE: TIPO DOC: OPERAZIONE/ANNO: PROGR: REV:

Rev.	Descrizione	Redatto	Data	Verificato	Data	Approvato	Data	Autore	Data
1	Disegnata	1	12/12/2023	1	12/12/2023	1	12/12/2023	1	12/12/2023
2	Disegnata	2	12/12/2023	2	12/12/2023	2	12/12/2023	2	12/12/2023
3	Disegnata	3	12/12/2023	3	12/12/2023	3	12/12/2023	3	12/12/2023
4	Disegnata	4	12/12/2023	4	12/12/2023	4	12/12/2023	4	12/12/2023

FILE: I:\A4\23\9239\000001\A1A.XWG