



PUNTO	COORDINATE	
	EST	NORD
1	556850,437	4531620,217
2	556854,328	4531616,894
3	556867,293	4531615,525
4	556868,409	4531613,294
5	556863,451	4531614,485
6	556804,944	4531617,831

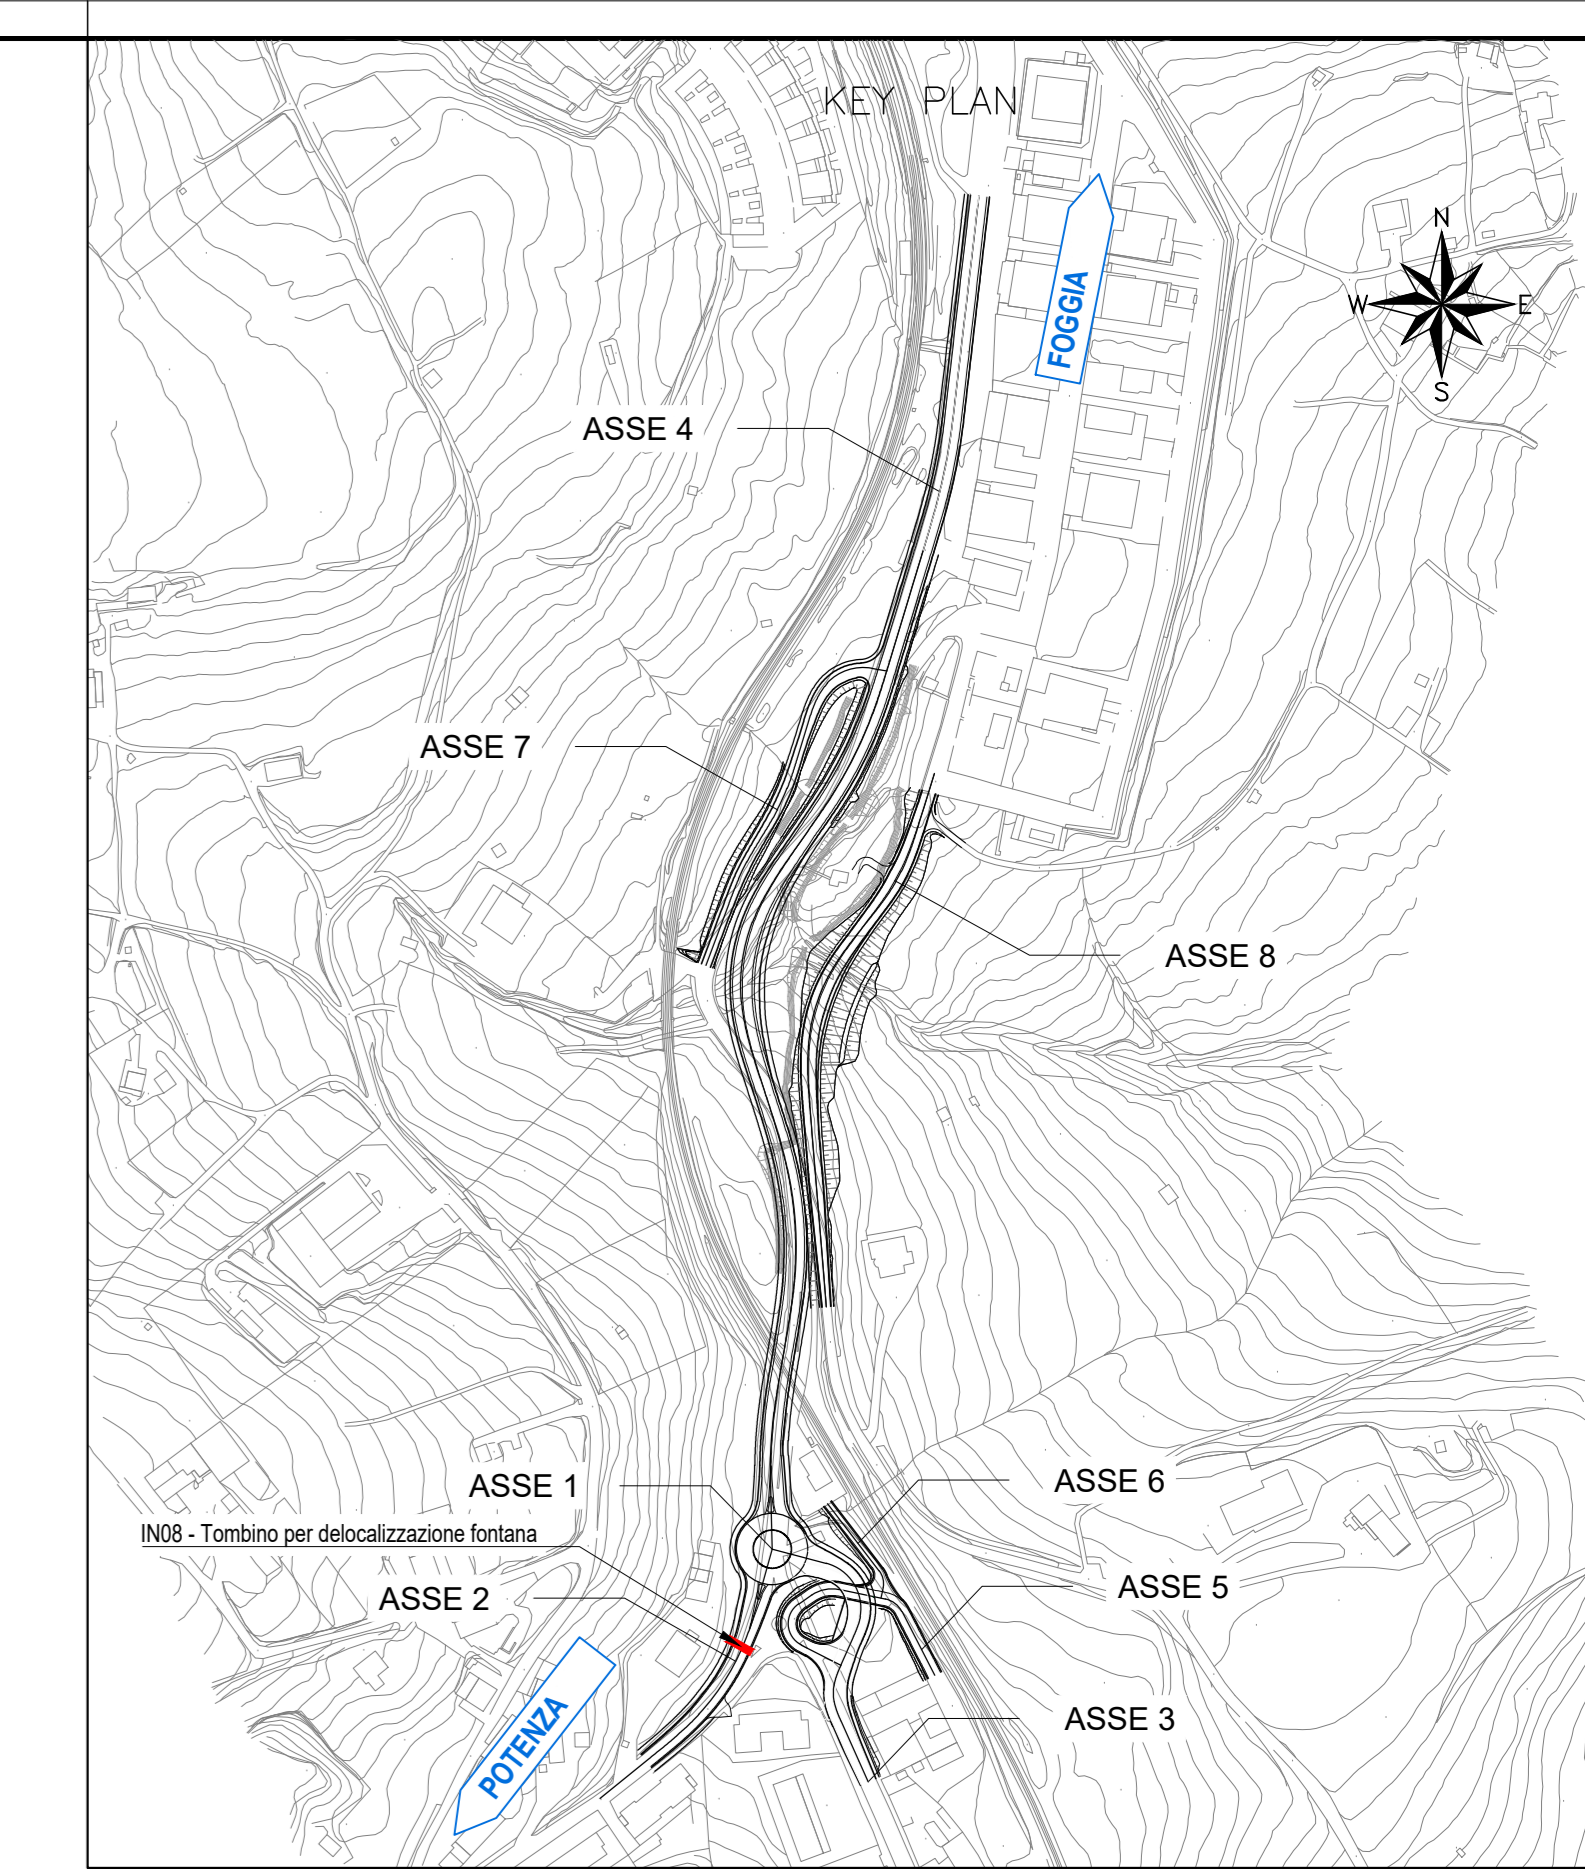

SEZIONE TRASVERSALE B-B  
SCALA 1:50

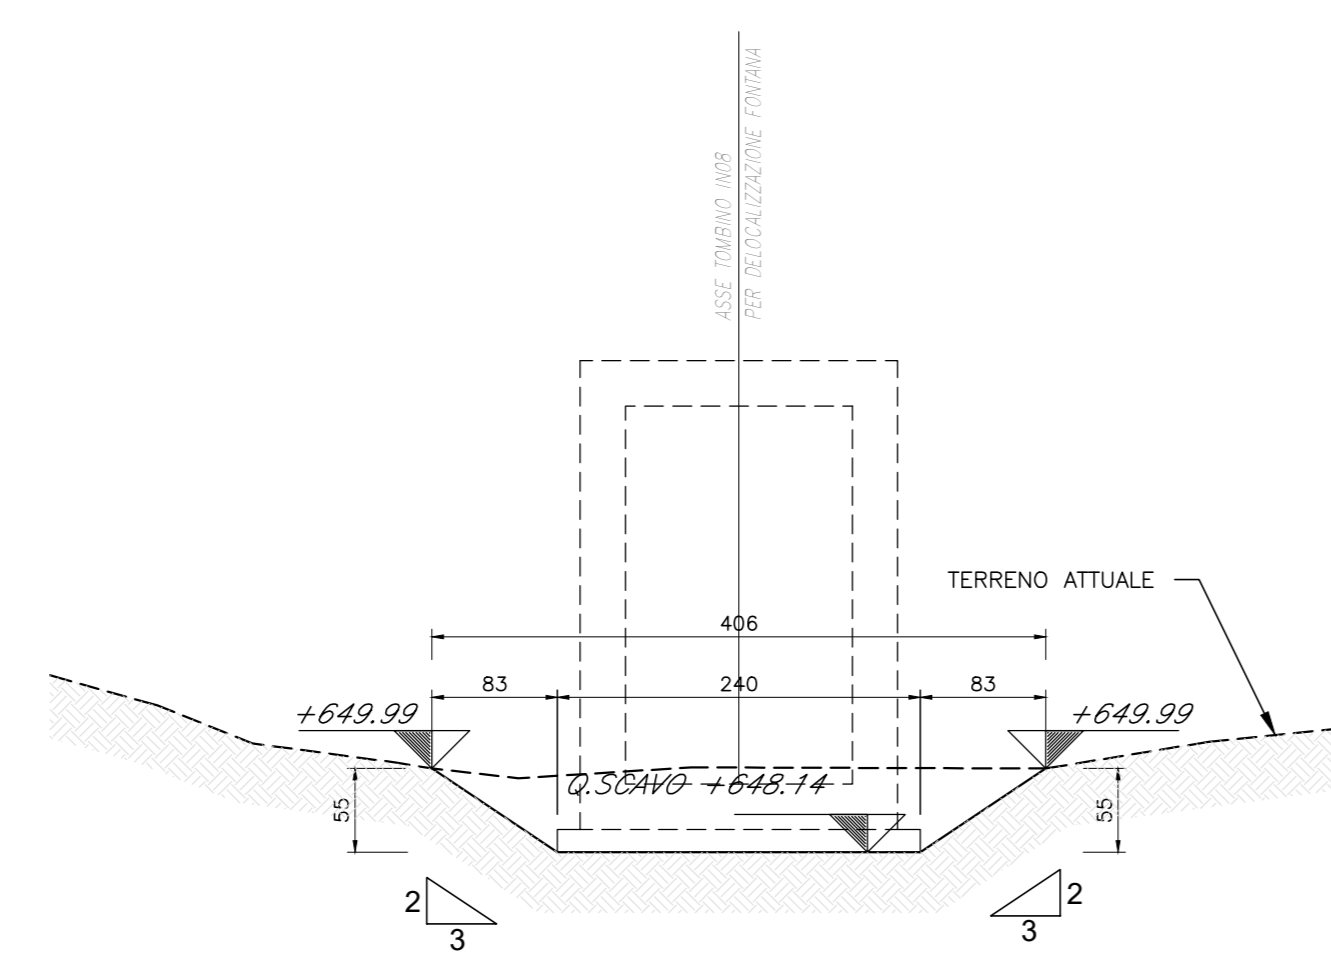

COMMITTENTE:   
 PROGETTAZIONE: 

CONTRATTO ISTITUZIONALE DI SVILUPPO PER LA REALIZZAZIONE DELLA DIRETTRICE FERROVIARIA NAPOLI-BARI-LECCE-TARANTO

U.O. INFRASTRUTTURE SUD

PROGETTO ESECUTIVO

LINEA POTENZA-FOGGIA - AMMODERNAMENTO SOTTOPROGETTO 2 - ELETTRIFICAZIONE, RETTIFICHE DI TRACCIATO, SOPPRESSIONE P.L. E CONSOLIDAMENTO SEDE

LOTTO 4 - OPERE AGGIUNTIVE PER OTTEMPERANZA PRESCRIZIONI DI CDS ISTRUTTORIA - CAVALCAFERROVIA NV08 NEI COMUNI DI RIONERO IN VULTURE E BARILE

IN08 - Tombino per delocalizzazione fontana - Pianta scavi e dati di tracciamento

SCALA: 1:50

COMMESSA LOTTO FASE ENTE TIPO DOC. OPERA/DISCIPLINA PROGR. REV.

IA4K 42 E 78 PB IN0800 001 A

Rev.	Descrizione	Redatto	Data	Verificato	Data	Approvato	Data	Autorizzato Data
A	Esecuzione Esecutiva	E. Adorno	Ottobre 2011	S.B.	Ottobre 2011	[Signature]	Ottobre 2011	Ottobre 2011

File: IA4K42E78PBIN080001A.DWG n. Etab.: 1