



SITUAZIONE AREE DI CANTIERE FASI 1-2-3 - SCALA 1:1.000

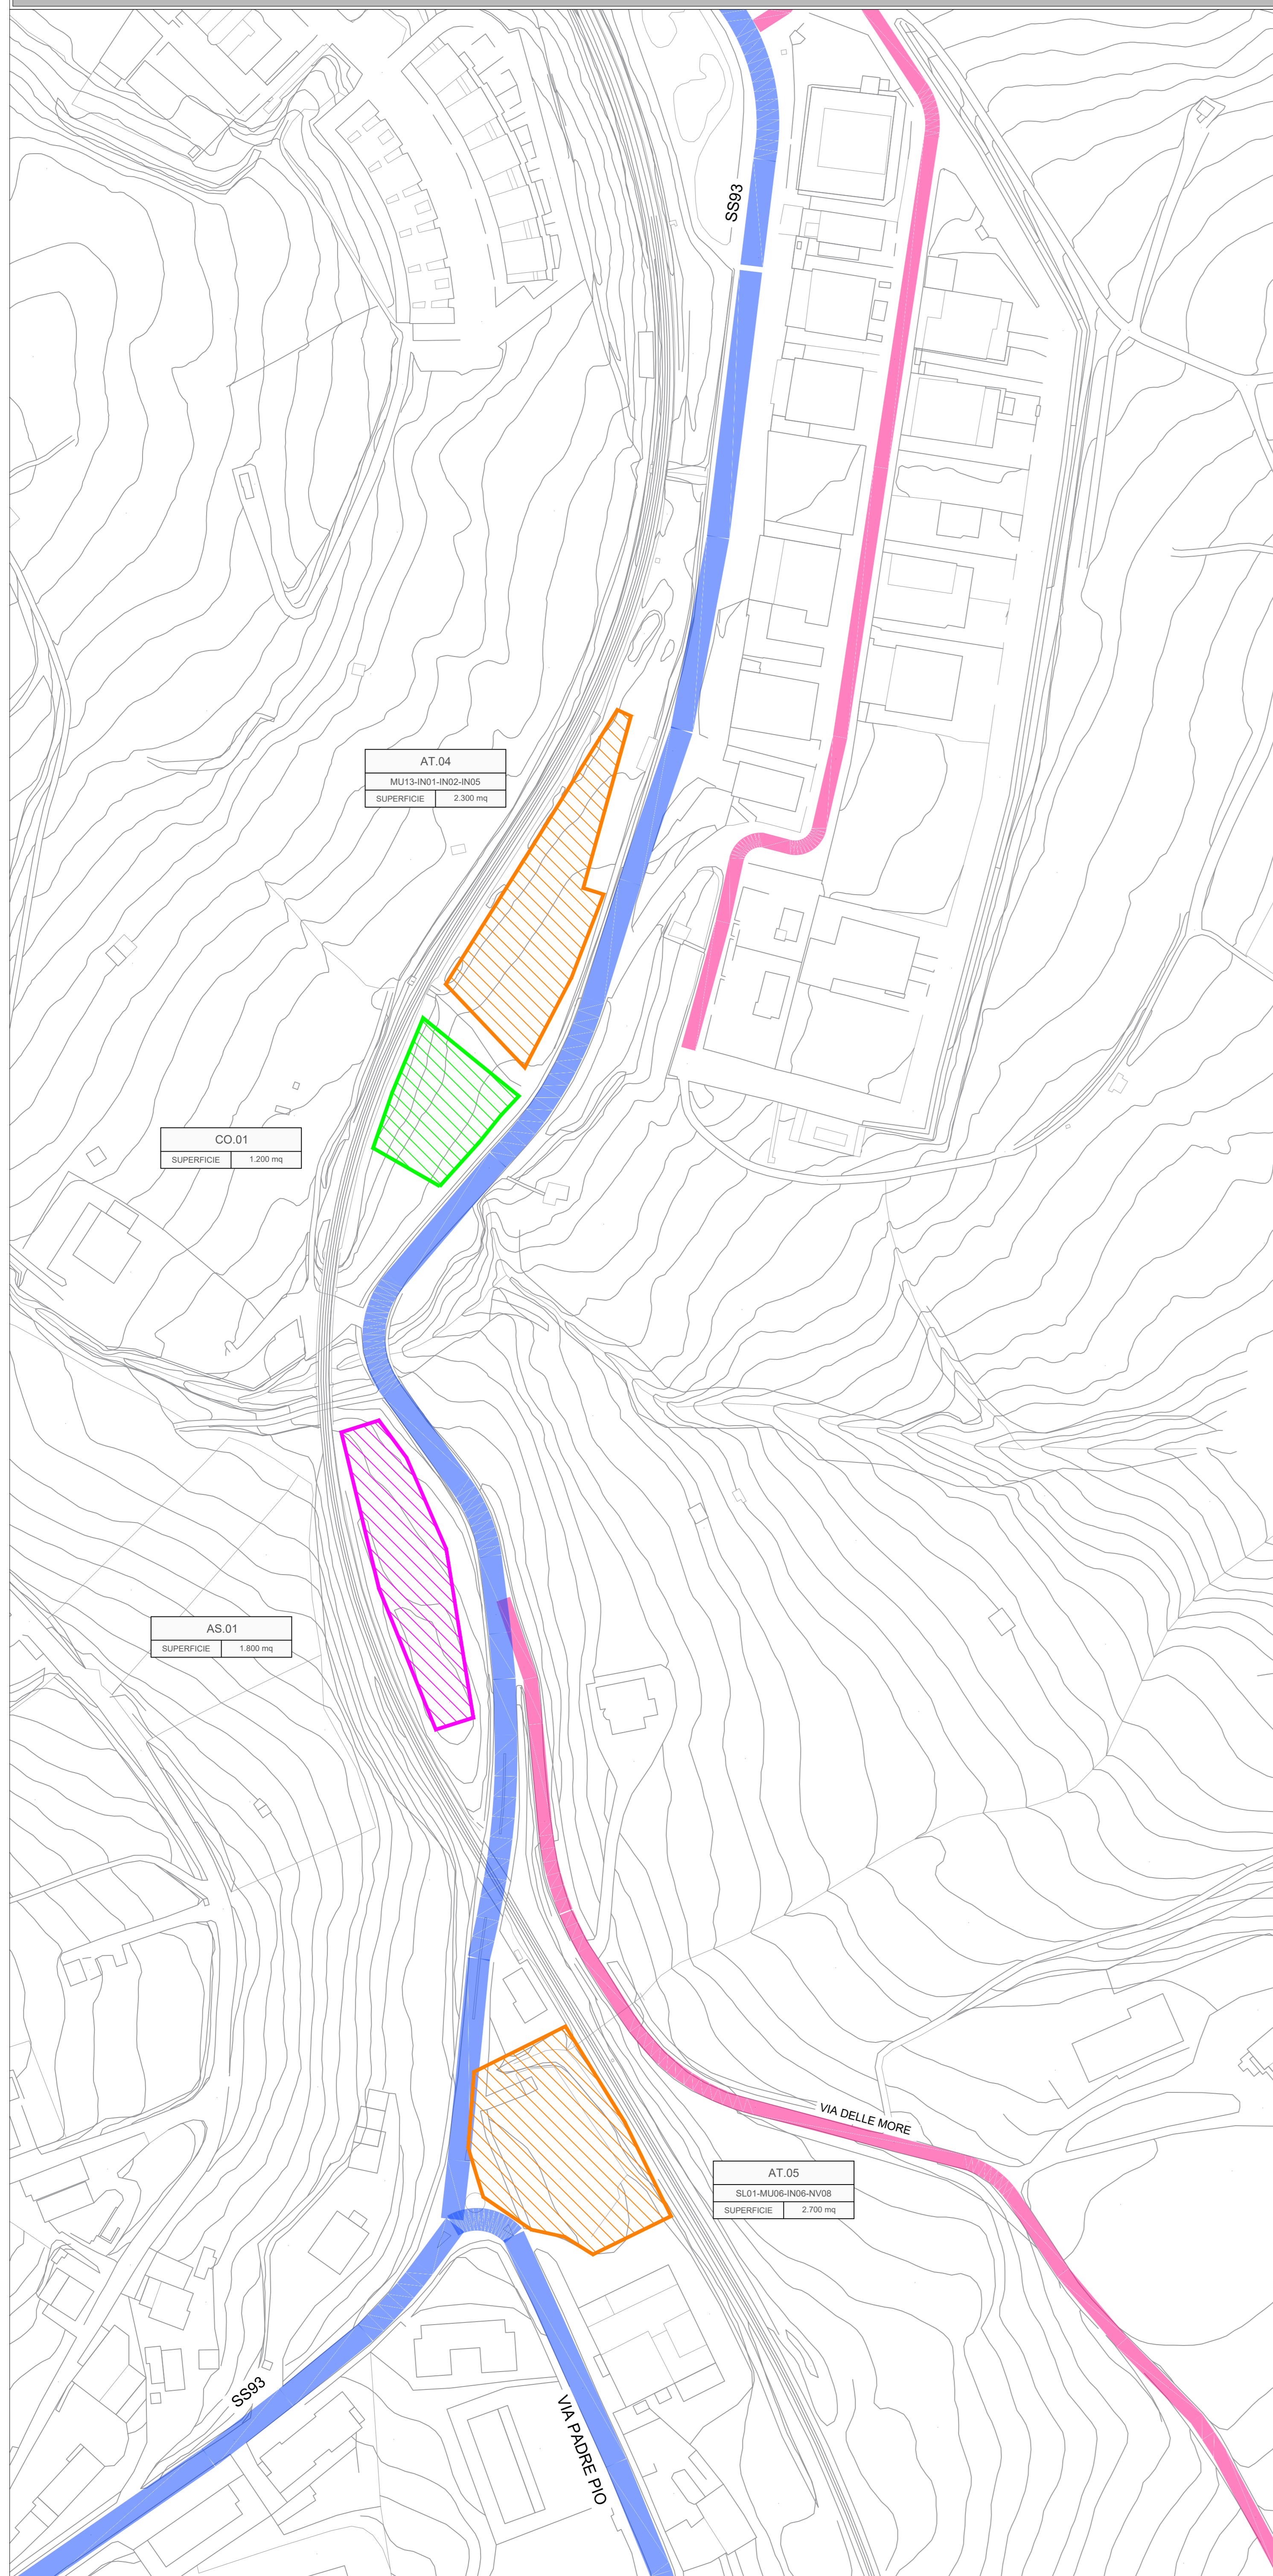

PLANIMETRIA AREE DI CANTIERE FASI 4-5 - SCALA 1:2.000

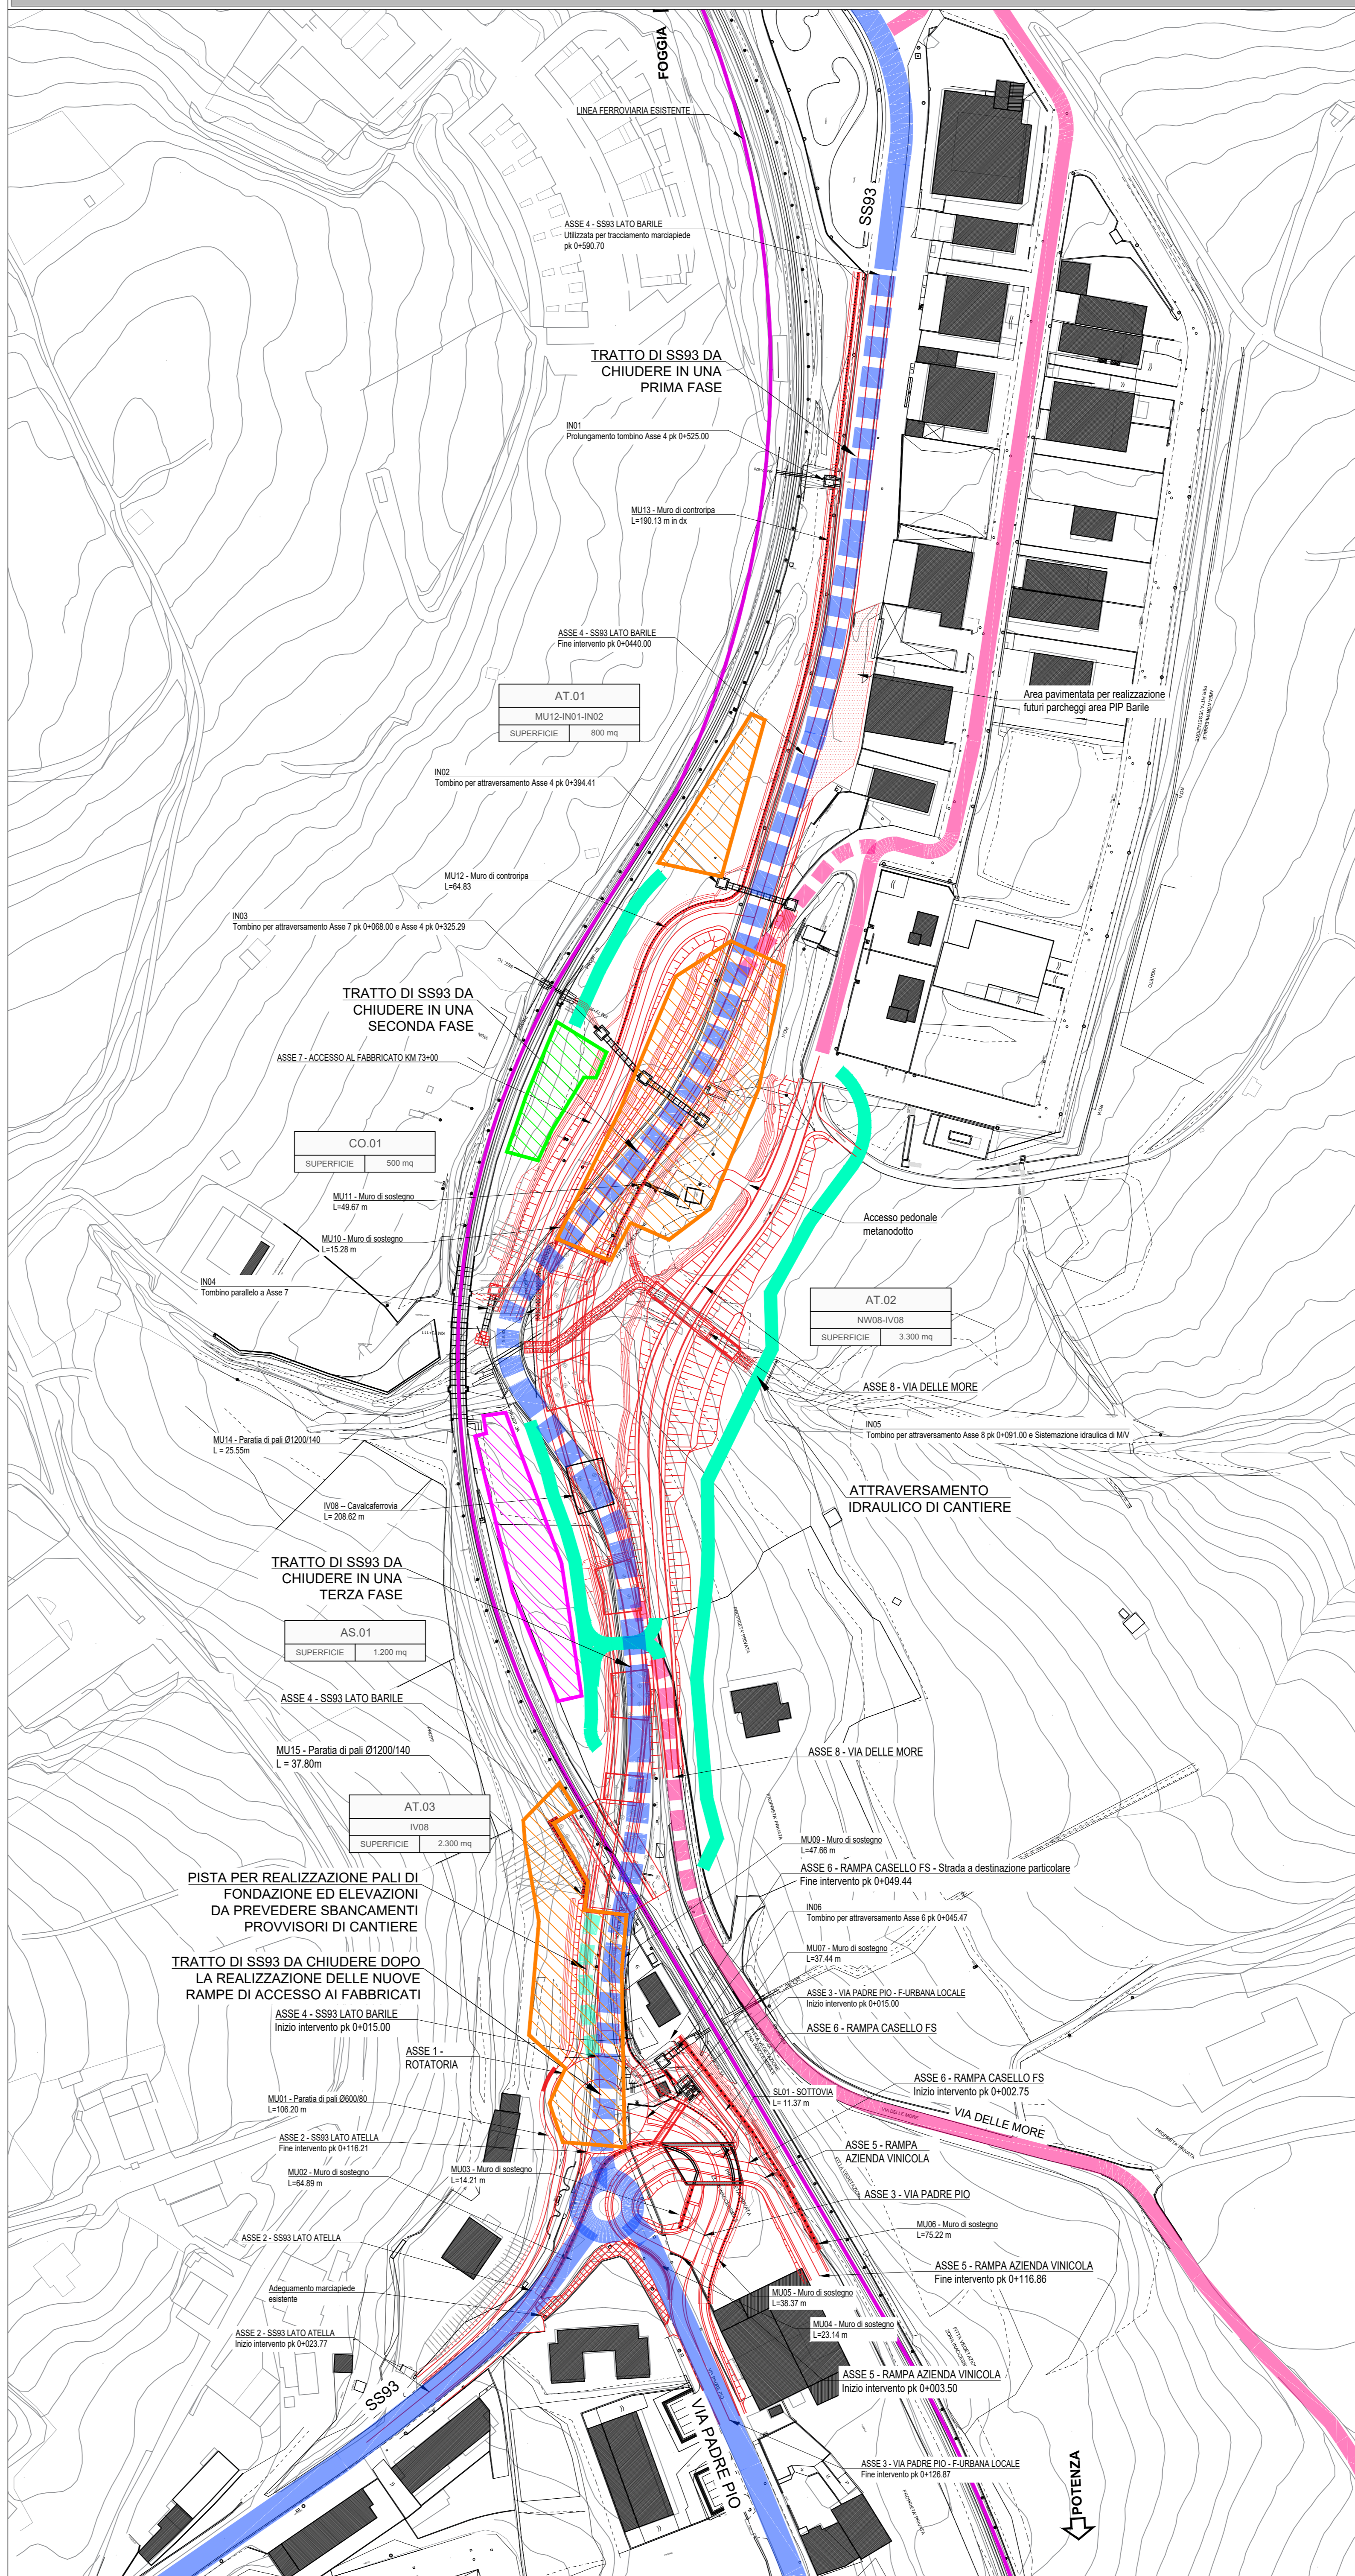

LEGGENDA			
	CANTIERE OPERATIVO		VIABILITA' PRIMARIA
	AREA DI STOCCAGGIO		VIABILITA' PRINCIPALE
	AREA TECNICA		TRATTI DI VIABILITA' DA INTERRUPERE DURANTE ALCUNE FASI DI LAVORO
	OPERE IN PROGETTO		VIABILITA' SECONDARIA
			PISTA DI CANTIERE

COMMITTENTE: **RFI**
RETE FERROVIARIA ITALIANA
 GRUPPO FERROVIE DELLO STATO ITALIANE
 DIREZIONE INVESTIMENTI
 DIREZIONE PROGRAMMI INVESTIMENTI DIRETTORIE SUD

PROGETTAZIONE: **ITALFER**
 SUPERINTENDENZA DELLO STATO ITALIANO

CONTRATTO ISTITUZIONALE DI SVILUPPO PER LA REALIZZAZIONE DELLA DIRETTRICE FERROVIARIA NAPOLI-BARI-LECCE-TARANTO

U.O. ARCHITETTURA, AMBIENTE E TERRITORIO - CANTIERIZZAZIONE
 PROGETTO ESECUTIVO

LINEA POTENZA-FOGGIA - AMMODERNAMENTO
 SOTTOPROGETTO 2 - ELETTRIFICAZIONE, RETTIFICHE DI TRACCIATO, SOPPRESSIONE P.L. E CONSOLIDAMENTO SEDE
 LOTTO 4 - OPERE AGGIUNTIVE PER OTTEMPERANZA PRESCRIZIONI DI CDS ISTRUTTORIA - CAVALCAFERROVIA NV08 NEI COMUNI DI RIONERO IN VULTURE E BARILE

PLANIMETRIA DELLE AREE DI CANTIERE DELLA VIABILITA' CONNESSA
 SCALA: 1:1.000

COMMESSA	LOTTO	FASE	ENTE	TIPO DOC.	OPERA/DISCIPLINA	PROGR.	REV.
I	A	4	K	4	2	E	5
						P	7
						C	A
						0	0
						0	0
						1	A

Rev.	Descrizione	Redatto	Data	Verificato	Data	Approvato	Data	Autore
A	Emissione Esecutiva	B. Capovilla	Settembre 2021	B. Capovilla	Settembre 2021	B. Capovilla	Settembre 2021	B. Capovilla

U.O. ARCHITETTURA, AMBIENTE E TERRITORIO
 U.O. ARCHITETTURA, AMBIENTE E TERRITORIO
 Dott. Ing. ...
 n. Elab.: