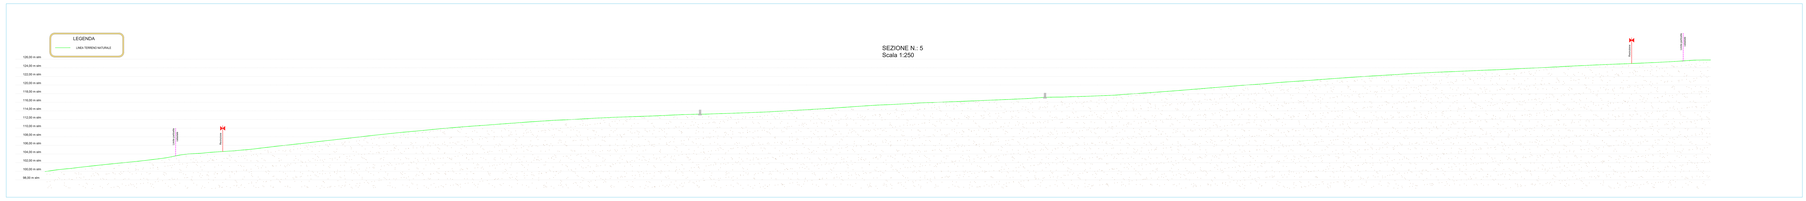

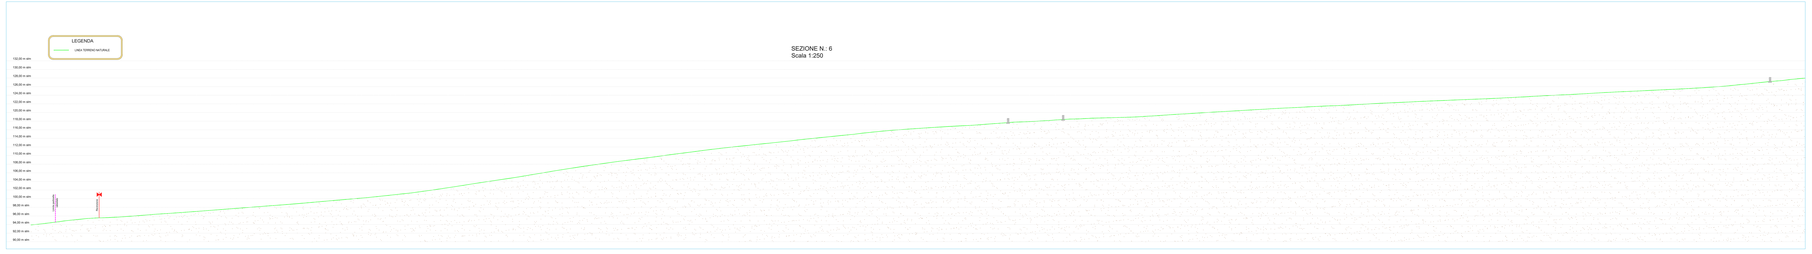

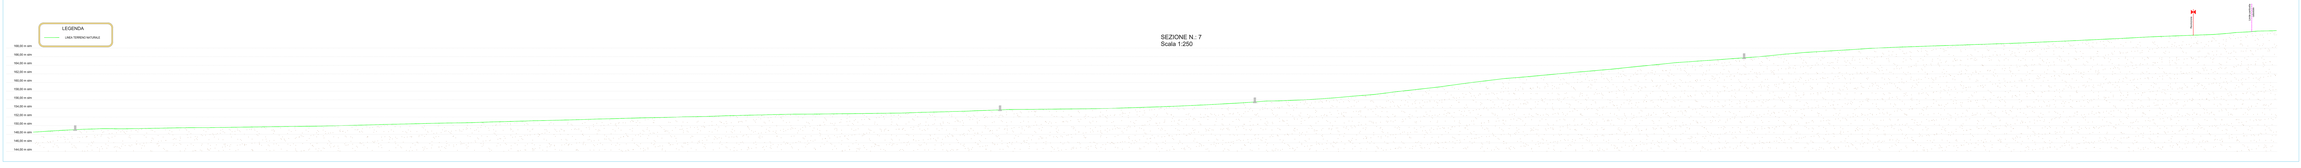

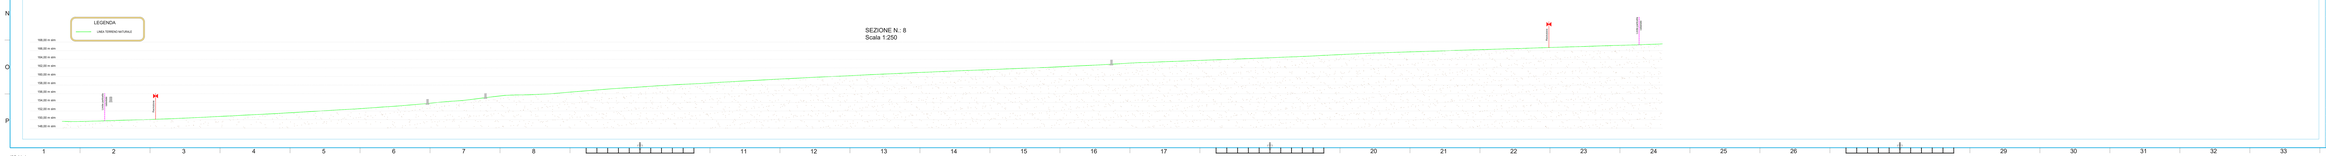

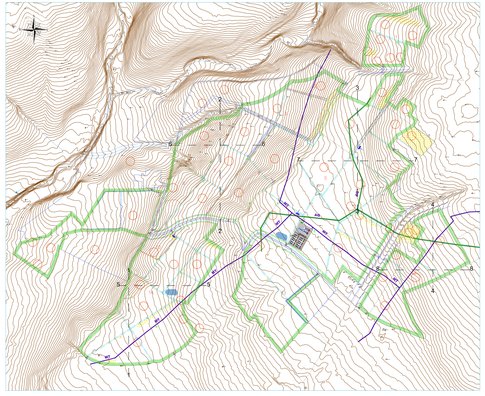

Inquadramento area di impianto su rilievo
Scala 1:5.000

REGIONE SICILIA
Libero Consorzio Comunale di Ragusa
Comune di Ragusa

IMPIANTO AGROVOLTAICO "GATTO CORVINO"

PROGETTO DI UN IMPIANTO AGRIVOLTAICO DI POTENZA PARI A 9,962 MWp INTEGRATO DA UN SISTEMA DI ACCUMULO ELETTROCHIMICO DI POTENZA PARI A 4,5 MW E DELLE RELATIVE OPERE DI CONNESSIONE ALLA RETE DI DISTRIBUZIONE DA REALIZZARE NEL COMUNE DI RAGUSA (RG)

COMMITTENTE

CVA S.p.A.
Via Roma n.1
11020 Quart (AO)
Fraz. Villefranche (AO)

PROGETTISTA

Ing. Giuseppe Pipitone
Via Libero Grassi, 9
91011 Alcamo (TP)

Firmato digitalmente da:
giuseppe pipitone

OGGETTO DEL ELABORATO

2-Parco Agrovoltaico

1 - Sito preparation

3 - Stato di fatto: sezioni longitudinali

REV.	DATA	DESCRIZIONE REV.	REDATTO	VERIFICATO
0	12/2022	PRIMA EMISSIONE		

CODICE ELABORATO: PD-G.2.1.3-RENO7S3PDGsez044R0

SCALA: 1:250 | FOGLIO: 1 / 1 | FORMATO: A1x4

ISO A1x4