Inquadramento impianto su rilievo
Scala 1:5.000

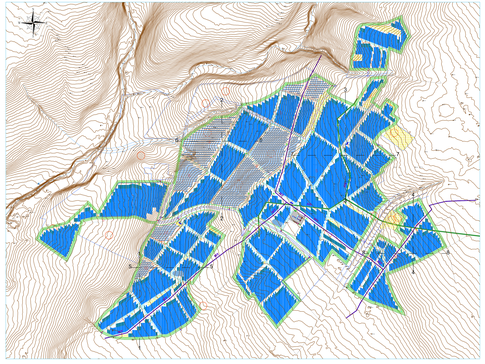

SEZIONE N.: 4
Scala 1:250

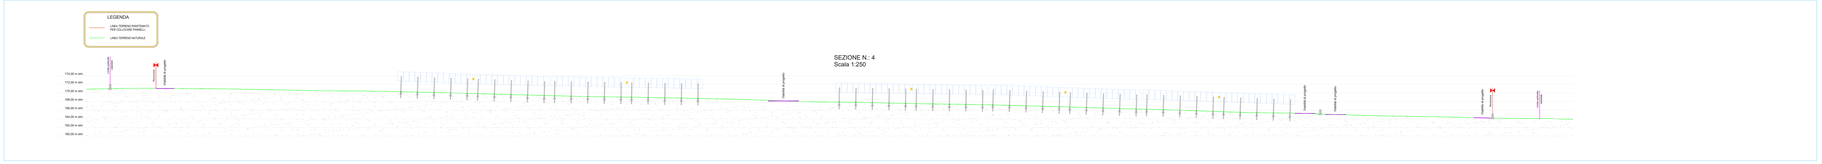

SEZIONE N.: 1
Scala 1:250

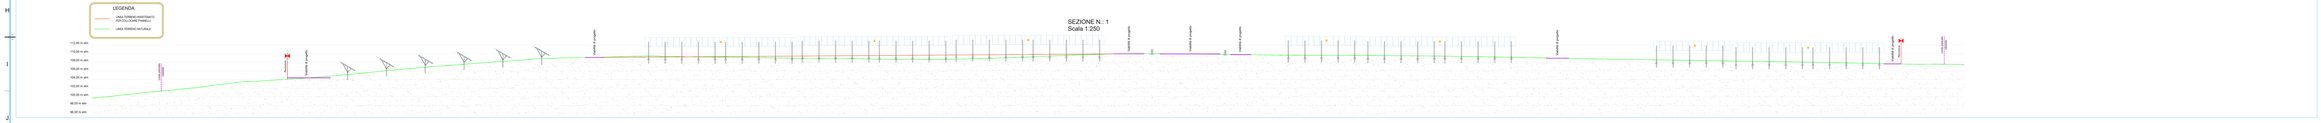

SEZIONE N.: 2
Scala 1:250

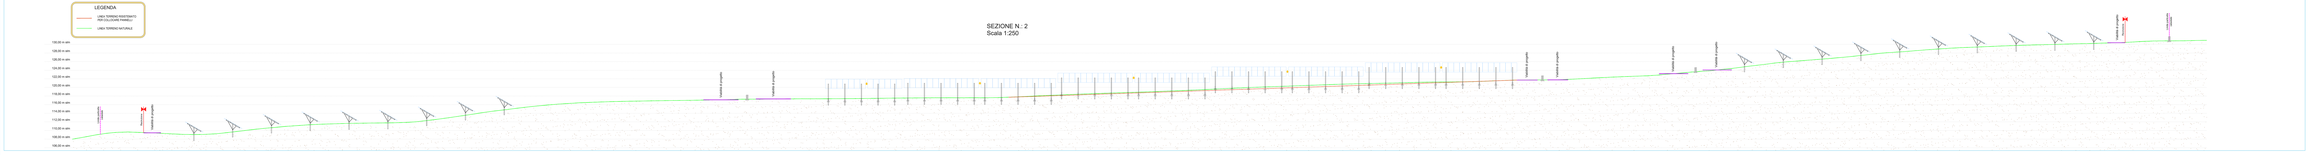

SEZIONE N.: 3
Scala 1:250

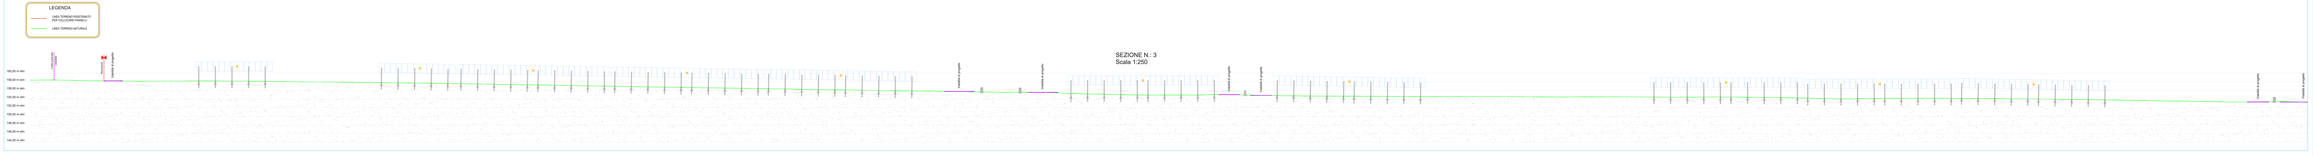

REGIONE SICILIA
Libero Consorzio Comunale di Ragusa
Comune di Ragusa

IMPIANTO AGROVOLTAICO "GATTO CORVINO"

PROGETTO DI UN IMPIANTO AGRIVOLTAICO DELLA POTENZA PARI A 9,962 MWp INTEGRATO DA UN SISTEMA DI ACCUMULO DELLA POTENZA PARI A 4,5 MW E DELLE RELATIVE OPERE DI CONNESSIONE ALLA RETE DI DISTRIBUZIONE IN MT DA REALIZZARSI NEL COMUNE DI RAGUSA (RG)

CVA SOR s.r.l.
Via Roma, 56
11024 Castello (AO)

Ing. Giuseppe Pipitone
Via Libero Grassi, 9
91011 Alcamo (TP)

Firmato digitalmente da:
giuseppe pipitone

OGGETTO DEL ELABORATO:

2-Parco Agrovoltaico

1 - Sie preparation

4 - Stato di progetto: sezioni trasversali

N	DATA	PRIMA EMISSIONE	REDATTO	VERIFICATO
REV.	DATA	DESCRIZIONE REV.		

CODICE ELABORATO: PD-G.2.1.4-RENO75SPDGsez04SR0 | SCALA: 1:250 | FOGLIO: 1 / 1 | FORMATO: A1x4

ISO A1x4