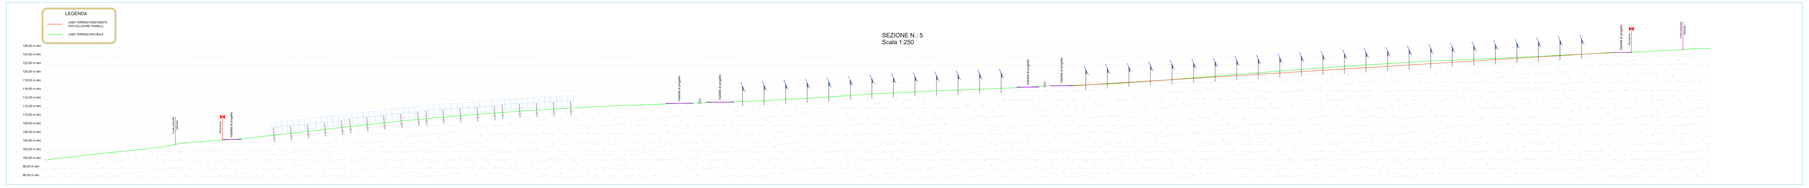

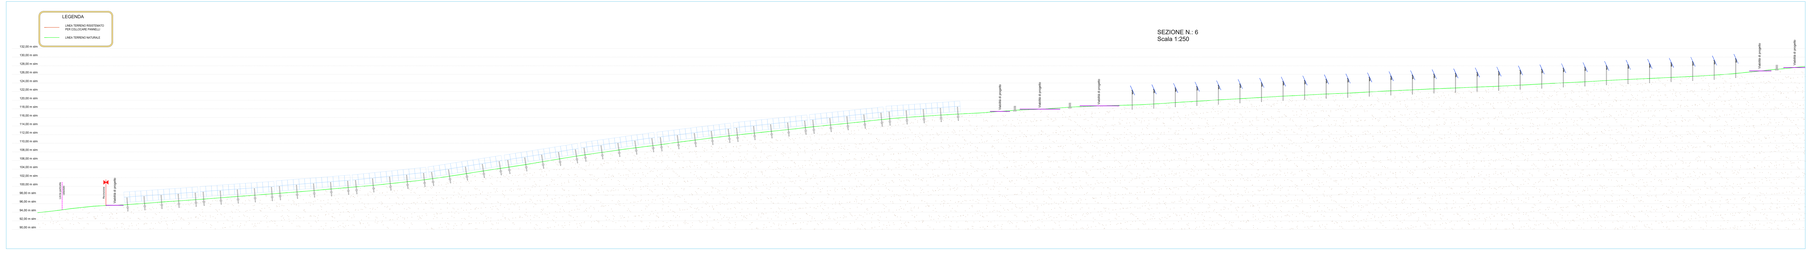

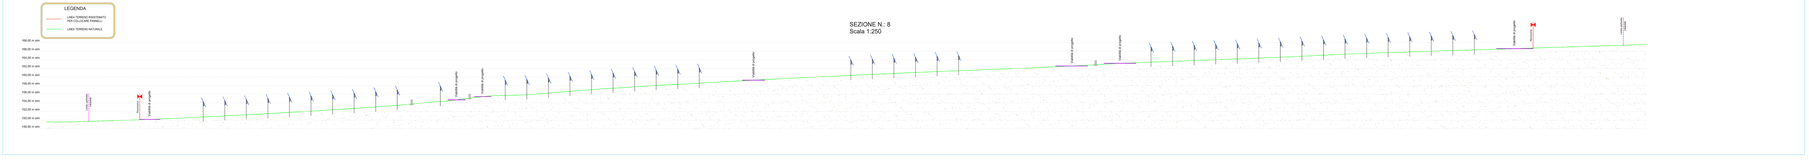

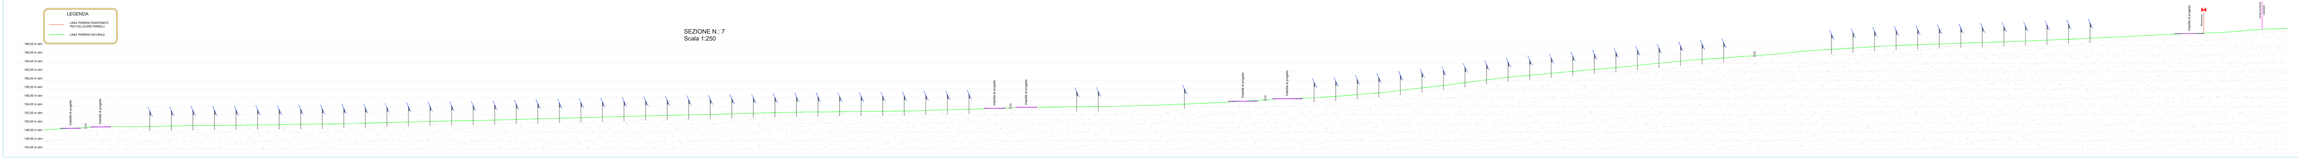

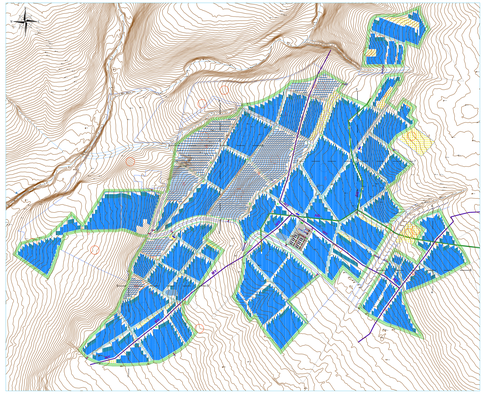

Inquadramento impianto su rilievo
Scala 1:5.000

REGIONE SICILIA
Libero Consorzio Comunale di Ragusa
Comune di Ragusa

IMPIANTO AGROVOLTAICO "GATTO CORVINO"

PROGETTO DI UN IMPIANTO AGRIVOLTAICO DI POTENZA PARI A 9,962 MWp INTEGRATO DA UN SISTEMA DI ACCUMULO DI POTENZA PARI A 4,5 MW E RELATIVE OPERE DI CONNESSIONE ALLA RETE DI DISTRIBUZIONE IN MT (20 kV) DELLA CONSISTENZA DI CIRCA 10 MW DA REALIZZARE NEL COMUNE DI RAGUSA (RG)

PROGETTO DEFINITIVO

COMMITTENTE:	CVA S.p.A. Via Carlo Cruto, 8 11013 Châtillon (AO)
PROGETTISTA:	Ing. Giuseppe Pipitone Via Libero Grassi, 8 91011 Alcamo (TP)

Firmato digitalmente da: giuseppe pipitone

OGGETTO DEGLI ELABORATI:

2-Parco Agrovoltaico

1 - Sito preparatori

5 - Stato di progetto: sezioni longitudinali

REV.	DATA	DESCRIZIONE REV.	REDATTO	VERIFICATO
0	12/2022	PRIMA EMISSIONE		

CODICE ELABORATO	SCALA	FOGLIO	FORMATO
PD-G.2.1.5-RENO7S3PDGsez046R0	1:250	1 - 1 - 1	A1x4

ISO A1x4