


LEGENDA	
	Recinzione
	Viabilità di servizio
	Confine Catastale
	Limite area installazione
	Cancello di ingresso
	Struttura da 26 moduli PV n. 1 stringa da 26 moduli
	Struttura da 52 moduli PV n. 2 stringhe da 26 moduli
	Struttura da 78 moduli PV n. 3 stringhe da 26 moduli
	Cabina di smistamento
	Skid inverter da 3MW con trasformatore e quadri AT di sottocampo


CONFIGURAZIONE SOTTOCAMPO 5
 tracker interasse 10 m
 816 tracker 2P39 da 78 moduli = 63648
 92 tracker 2P26 da 52 moduli = 4784
 103 tracker 2P13 da 26 moduli = 2678
 71110 pannelli
 71110*610= 43.3771 MW DC
 13 cabine Inverter da 3MW

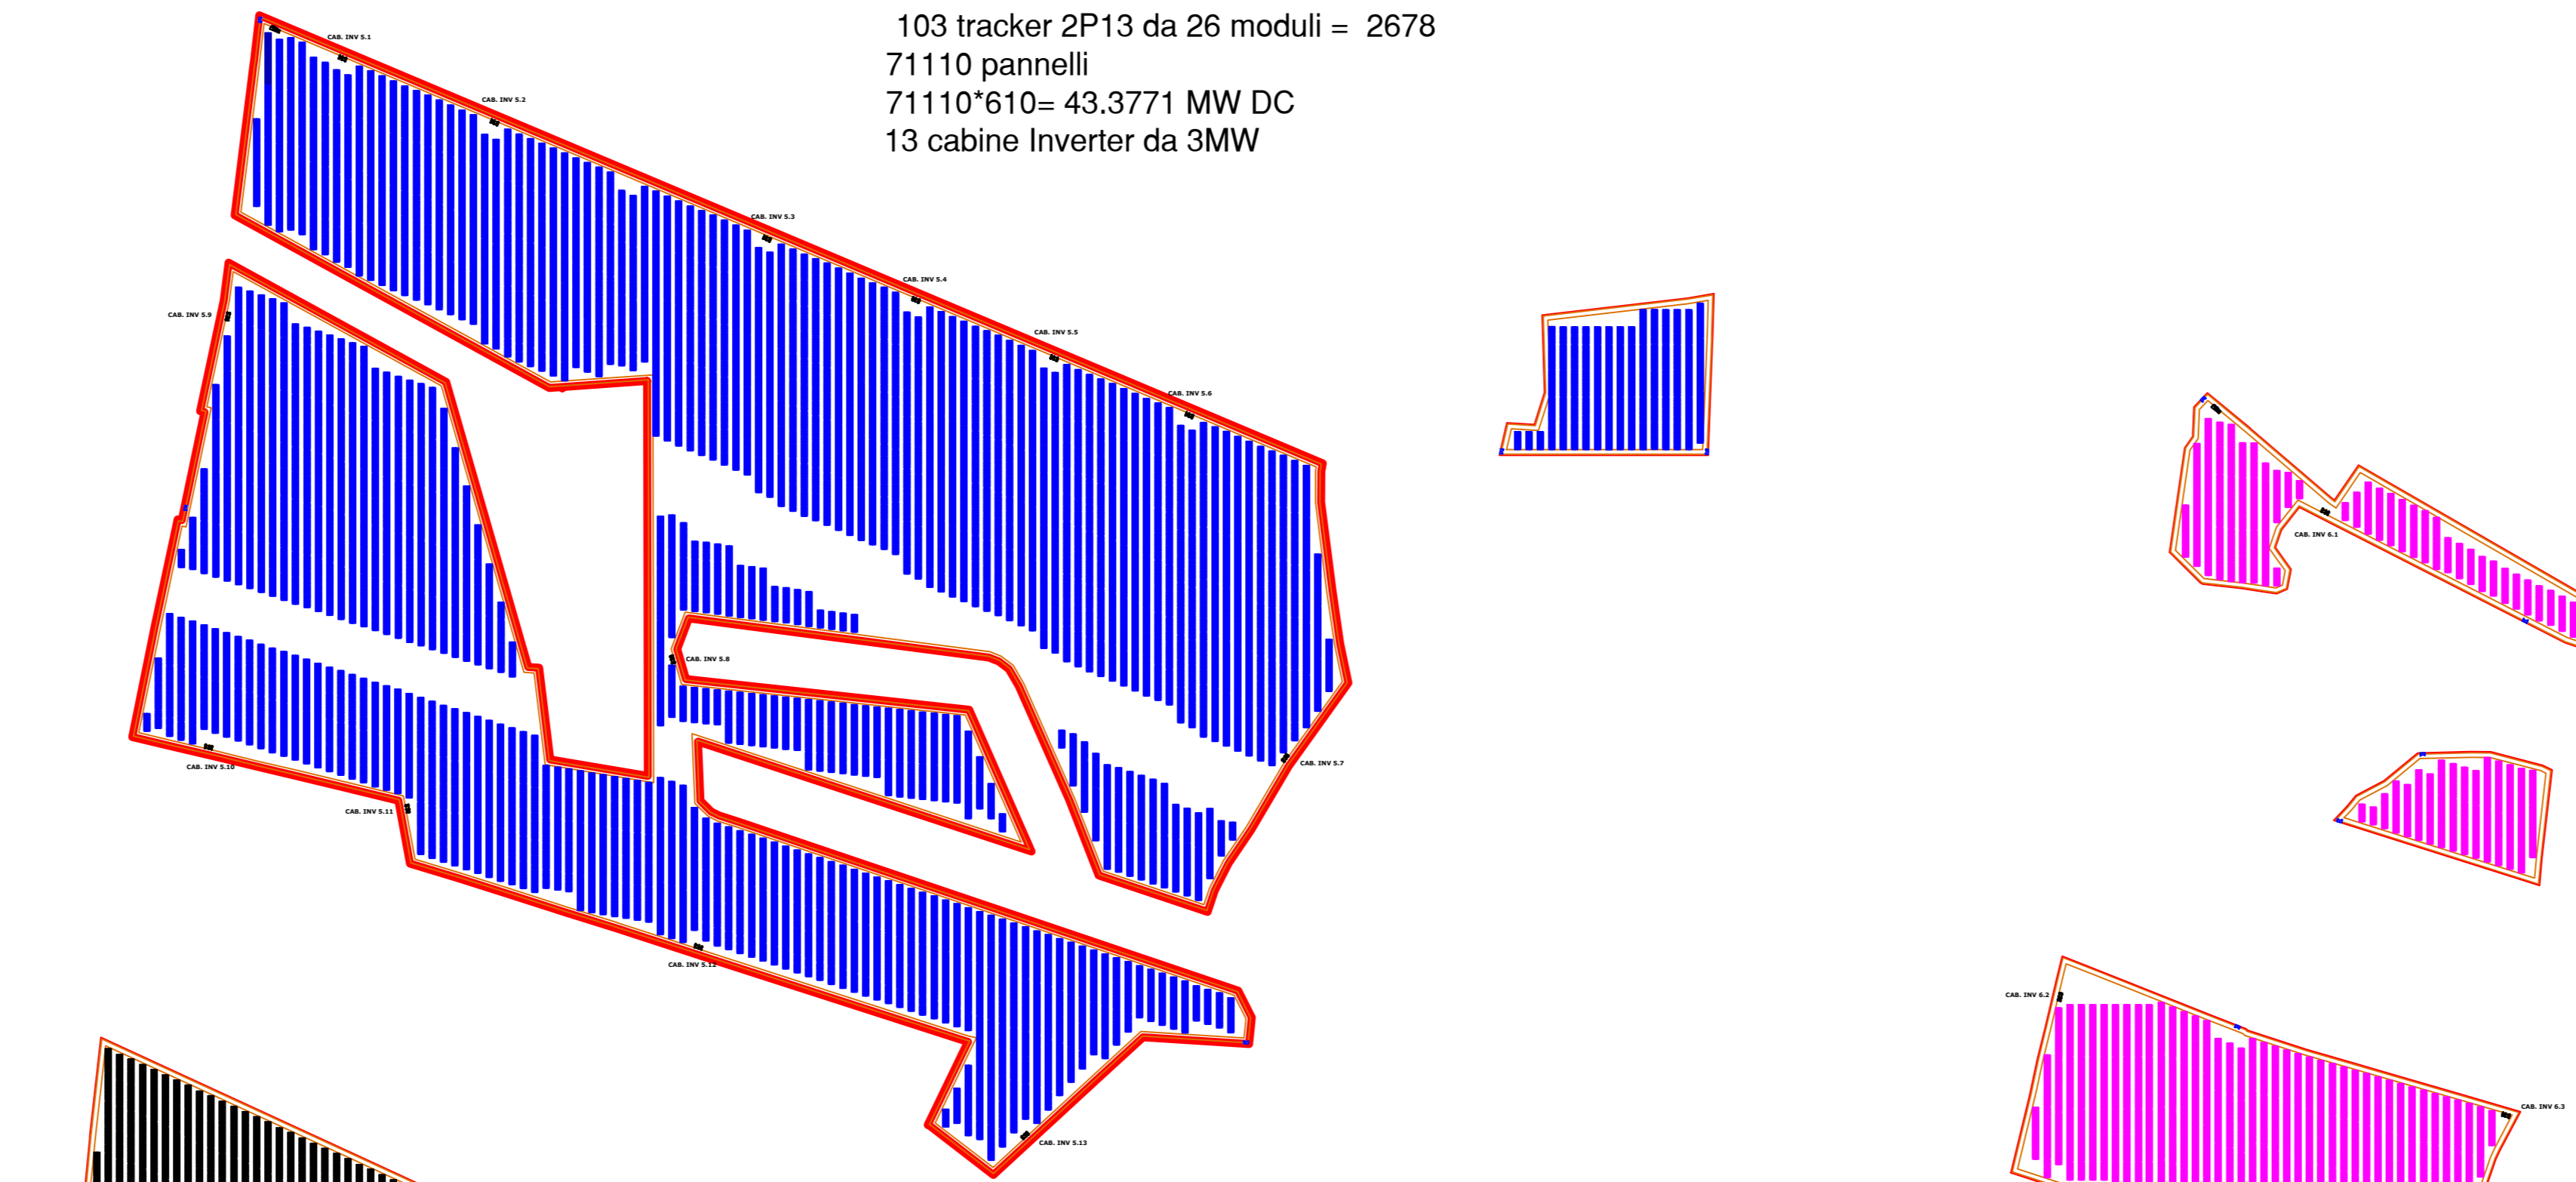

CONFIGURAZIONE SOTTOCAMPO 6
 tracker interasse 10 m
 175 tracker 2P39 da 78 moduli = 13650
 49 tracker 2P26 da 52 moduli = 2548
 21 tracker 2P13 da 26 moduli = 548
 16744 pannelli
 16744*610= 10.21384 MW DC
 3 cabine Inverter da 3MW



CONFIGURAZIONE SOTTOCAMPO 7
 tracker interasse 10 m
 521 tracker 2P39 da 78 moduli = 40638
 45 tracker 2P26 da 52 moduli = 2340
 32 tracker 2P13 da 26 moduli = 832
 43810 pannelli
 43810*610= 26.7241 MW DC
 8 cabine Inverter da 3MW

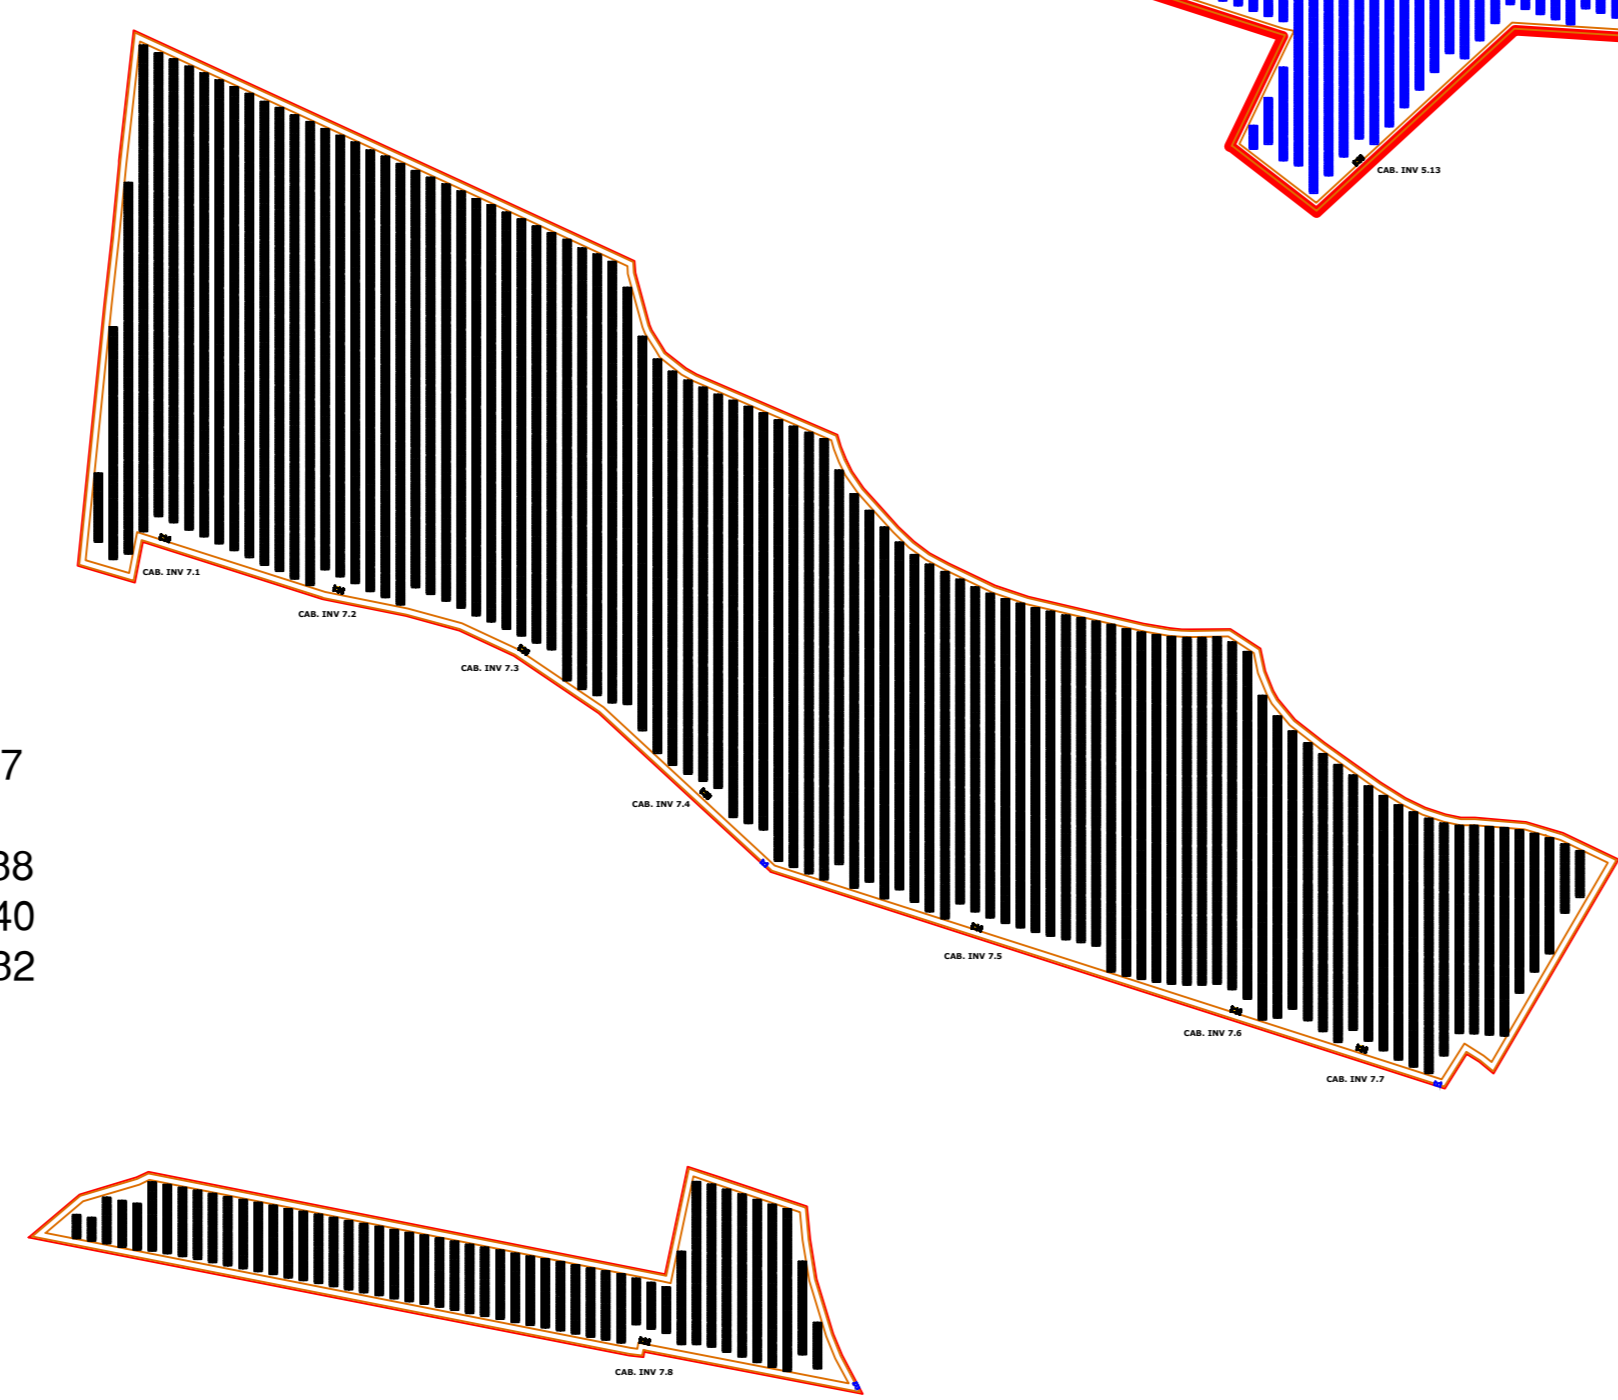

REGIONE PUGLIA PROVINCIA DI TARANTO COMUNE DI LATERZA		
Denominazione impianto: VIGLIONE E MASSERIA RODOGNA		
Ubicazione: Comune di Laterza (TA) Località "Viglione e Masseria Rodogna"	Foglio: 4/17/18/19/27 Particelle: varie	
PROGETTO DEFINITIVO		
per la realizzazione di un impianto agrovoltico da ubicare in agro del comune di Laterza (TA) in località "Viglione e Masseria Rodogna", potenza nominale pari a 109.22782 MW in DC e potenza in immissione pari a 89 MW in AC, e delle relative opere di connessione alla RTN ricadenti nei comuni di Laterza (TA), Santeramo in Colle (BA) e Matera (MT).		
PROFONENTE GIT LATERZA S.r.l. Roma (RM) Via della Mercede 11 - CAP 00187 Partita IVA: 1527841002 Indirizzo PEC: git.laterza@legatmail.it		
ELABORATO Sezione impianto Sottocampi 5-6-7		
		Tav. n° 11EG.2.2 Scala 1:5000
Numero Data Motivo Rev 0 Febbraio 2022 stanca per l'invio del provvedimento di rilascio del provvedimento di VIA nell'ambito del Provvedimento Unico in materia Ambientale ai sensi dell'art.27 del D.Lgs. 152/2006 e ss.mm.ii.	Eseguito Verificato Approvato	
Rev 1 Aprile 2023 Variazione provvedimento autorizzativo in materia ai sensi dell'art.27 del D.Lgs. 152/2006 e ss.mm.ii. in Valutazione di Impatto Ambientale ai sensi dell'art.23 del D. Lgs. 152/2006 e ss.mm.ii. ed aggiornamento progettuale del Piano Tecnico delle Opere di connessione.		
PROGETTAZIONE Dott. Ing. ANTONIO ALFREDO AVALONE Contrada Lama n. 16 - 75012 Bernabò (MT) Ordine degli Ingegneri di Matera n. 924 PEC: ingprosp@pec.it Cell: 329 796 8183		
IL TECNICO Dott. Ing. ANTONIO MISCHITELLI Via Mons. TORTORELLI n.33 71013 San Giovanni Rotondo (FG) Ordine degli Ingegneri di Foggia n. 1797 PEC: antonio.mischitelli@ingpec.eu Cell: 320 2911253		
		Spazio riservato agli Enti