

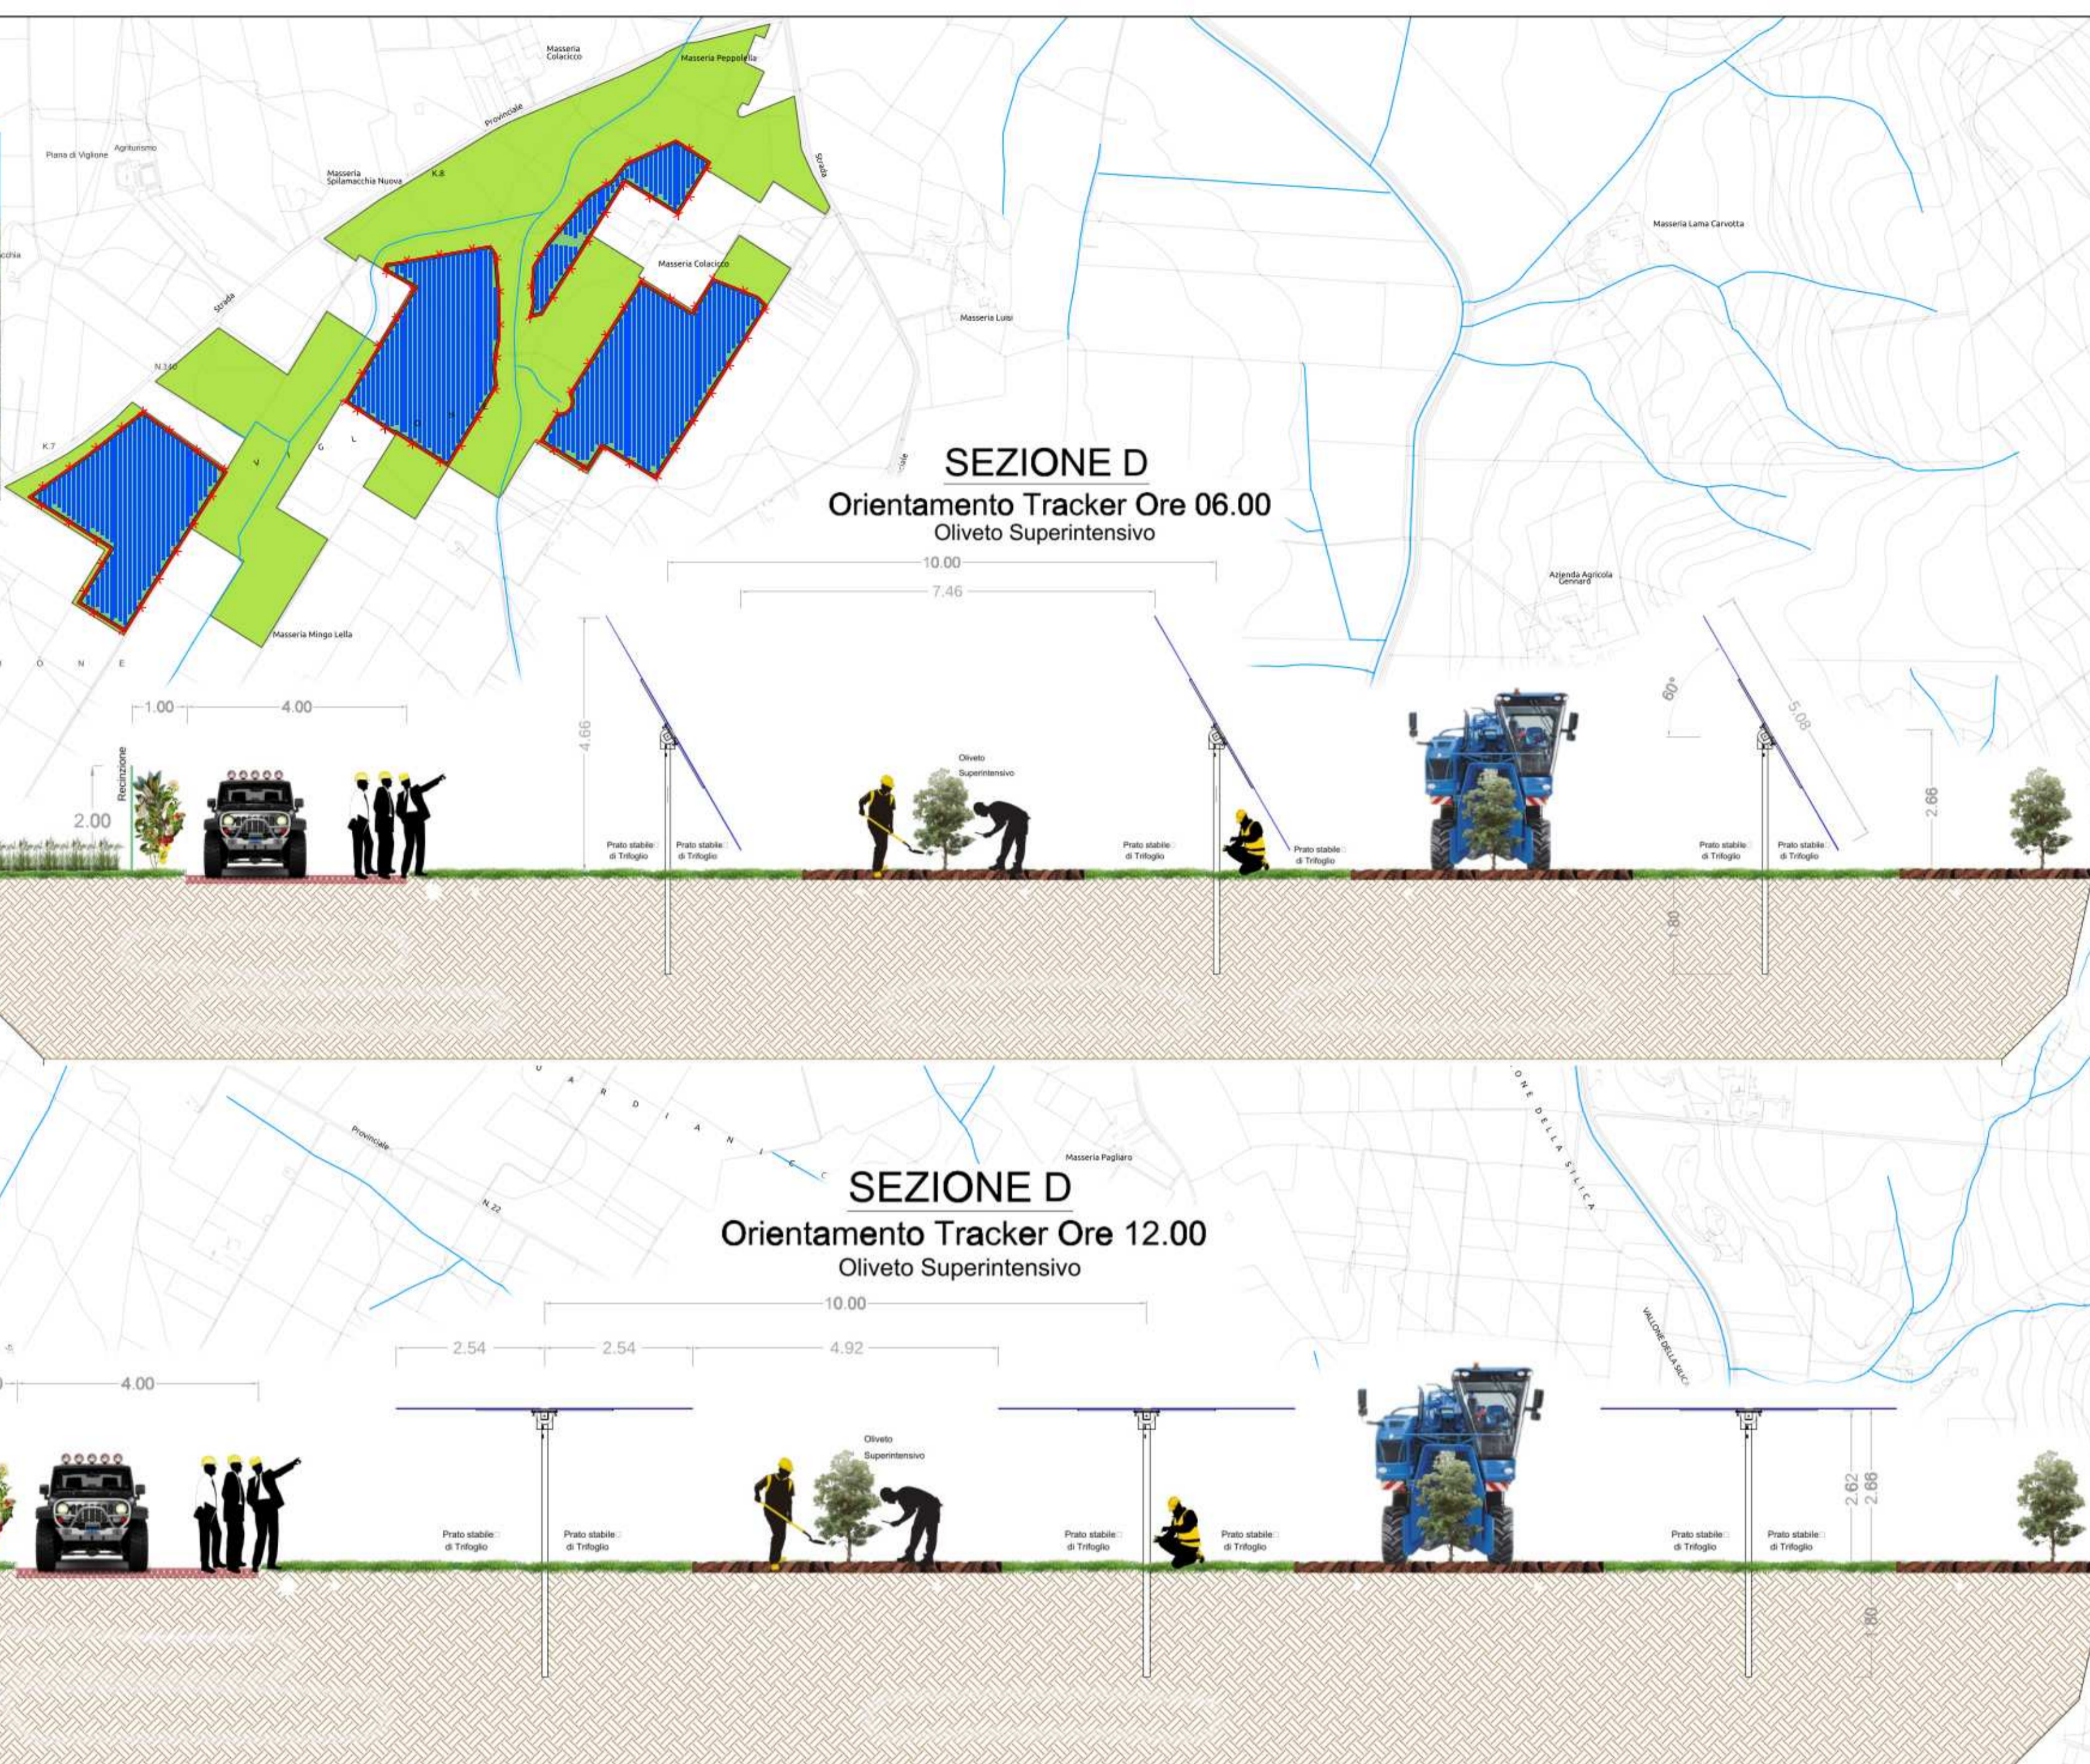


Macchina scavallatrice durante le operazioni di raccolta in oliveto superintensivo a siepone

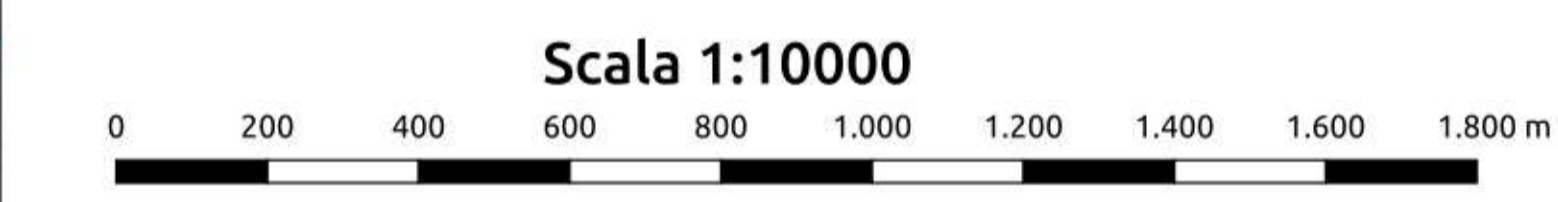

LEGENDA

- Moduli Fotovoltaici e Trifoglio Sotterraneo (Ha 53,1407)
- Prato Stabile Polifita Interno (Ha 27,5232)
- Prato Stabile Polifita Esterno (Ha 68,5690)
- Prato Stabile Monofita Esterno (Ha 25,4491)
- Mandorleto (Ha 13,9604)
- Lavandeto (Ha 11,0043)
- Oliveto (Ha 12,6529)
- Arboreto Consociato (Ha 8,3944)
- Siepe Perimetrale (Ha 2,0037)
- Viabilità Interna
- Recinzione Perimetrale

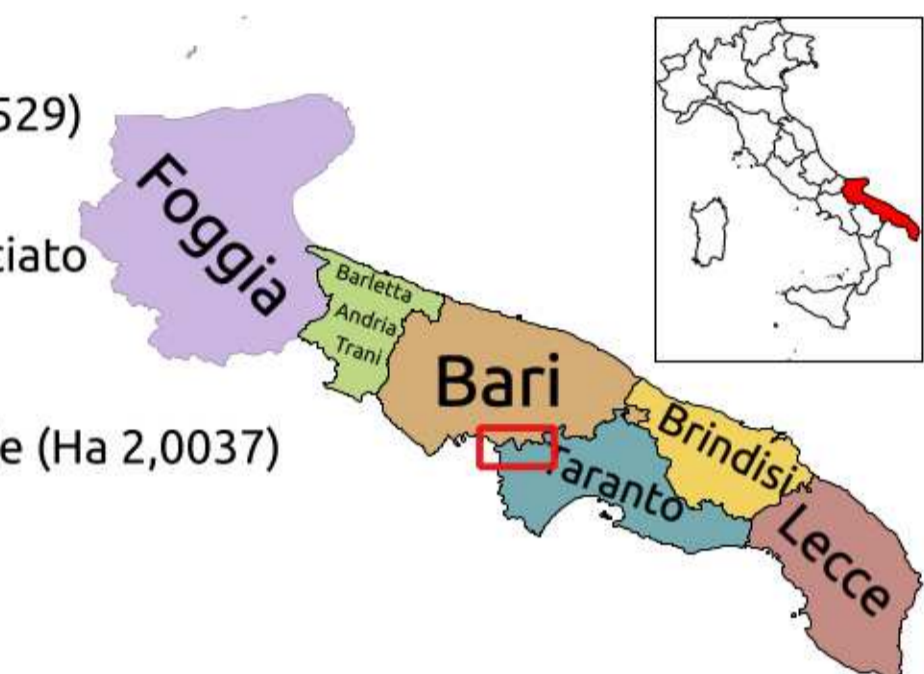

REGIONE PUGLIA 	PROVINCIA DI TARANTO 	COMUNE DI LATERZA 			
Denominazione impianto: VIGLIONE E MASSERIA RODOGNA					
Ubicazione: Comune di Laterza (TA) Località "Viglione e Masseria Rodogna"		Foglio: 4/17/18/19/27 Particelle: varie			
PROGETTO DEFINITIVO					
per la realizzazione di un impianto agrovoltivo da ubicare in agro del comune di Laterza (TA) in località "Viglione e Masseria Rodogna", potenza nominale pari a 109,22782 MW in DC e potenza in immissione pari a 99 MW in AC, e delle relative opere di connessione alla RTN ricadenti nei comuni di Laterza (TA), Santeramo in Colle (BA) e Matera (MT).					
PROPRONTE Cubico	GIT LATERZA S.r.l. Roma (RM) Via della Mercede 11 - CAP 00187 Partita IVA: 15278411002 Indirizzo PEC: git.laterza@legalmail.it				
ELABORATO Miglioramento Ambientale e Valorizzazione Agricola Oliveto Superintensivo		Tav. n° 18.cDS Scala 1:10000			
Numero	Data	Motivo	Eseguito	Verificato	Approvato
Rev 0	Febbraio 2022	istanza per l'avvio del procedimento di rilascio del provvedimento di VIA nell'ambito del Provvedimento Unico in materia Ambientale ai sensi dell'art.27 del D.Lgs. 152/2006 e ss.mm.ii.			
Rev 1	Aprile 2023	Variazione procedimento autorizzativo in risposta a nota 0016562 del 06/02/23, in Valutazione di Impatto Ambientale ai sensi dell'Art.23 del D. Lgs. 152/2006 e ss.mm.ii., ed aggiornamento progettuale del Piano Tecnico delle Opere di connessione.			
PROGETTAZIONE Dott. Ing. ANTONIO ALFREDO AVALLONE Contrada Lama n.18 - 75012 Bernalda (MT) Ordine degli Ingegneri di Matera n. 924 PEC: grmgrouprsi@pec.it Cell: 339 796 8183					
IL TECNICO Dott. For. Nicola Cristella Strada Parione zona I n.349 74015 - Marina Franca (TA) Ordine dei Dott. Agronomi e dei Dott. Forestali della Provincia di Taranto n. 269 Mail: nicolacristella@gmail.com					
Spazio riservato agli Enti					

Tutti i diritti sono riservati, la riproduzione anche parziale del disegno è vietata.

