

Lavandeto



Lavandino

Materiale utilizzato per l'impianto


Culture:	Uso del Suolo	Superficie (Ha)	Quantità
	Coltivazione di Lavandino tra le file di tracker	11,0043	9,523 talee/ha

Concimi:	Descrizione	Quantità
	Fosforo	100-150 Kg/ha
	Potassio	100 Kg/ha


Per il lavandeto saranno utilizzate talee legnose di un anno radicate della lunghezza di 10-15 cm. Si prevede un costo di impianto di 0,70 ml sulla fila e 1,50 ml tra le file, per un totale di 154,784 talee. Considerato che obiettivo primario è quello di mantenere la continuità ed il livello di efficienza produttiva della copertura vegetale del terreno per ottimizzare le performance di protezione del suolo, il lavandeto sarà gestito in modo tale da poter ottimizzare la produzione di inflorescenza.



SEZIONE C Orientamento Tracker Ore 06.00 Lavandeto

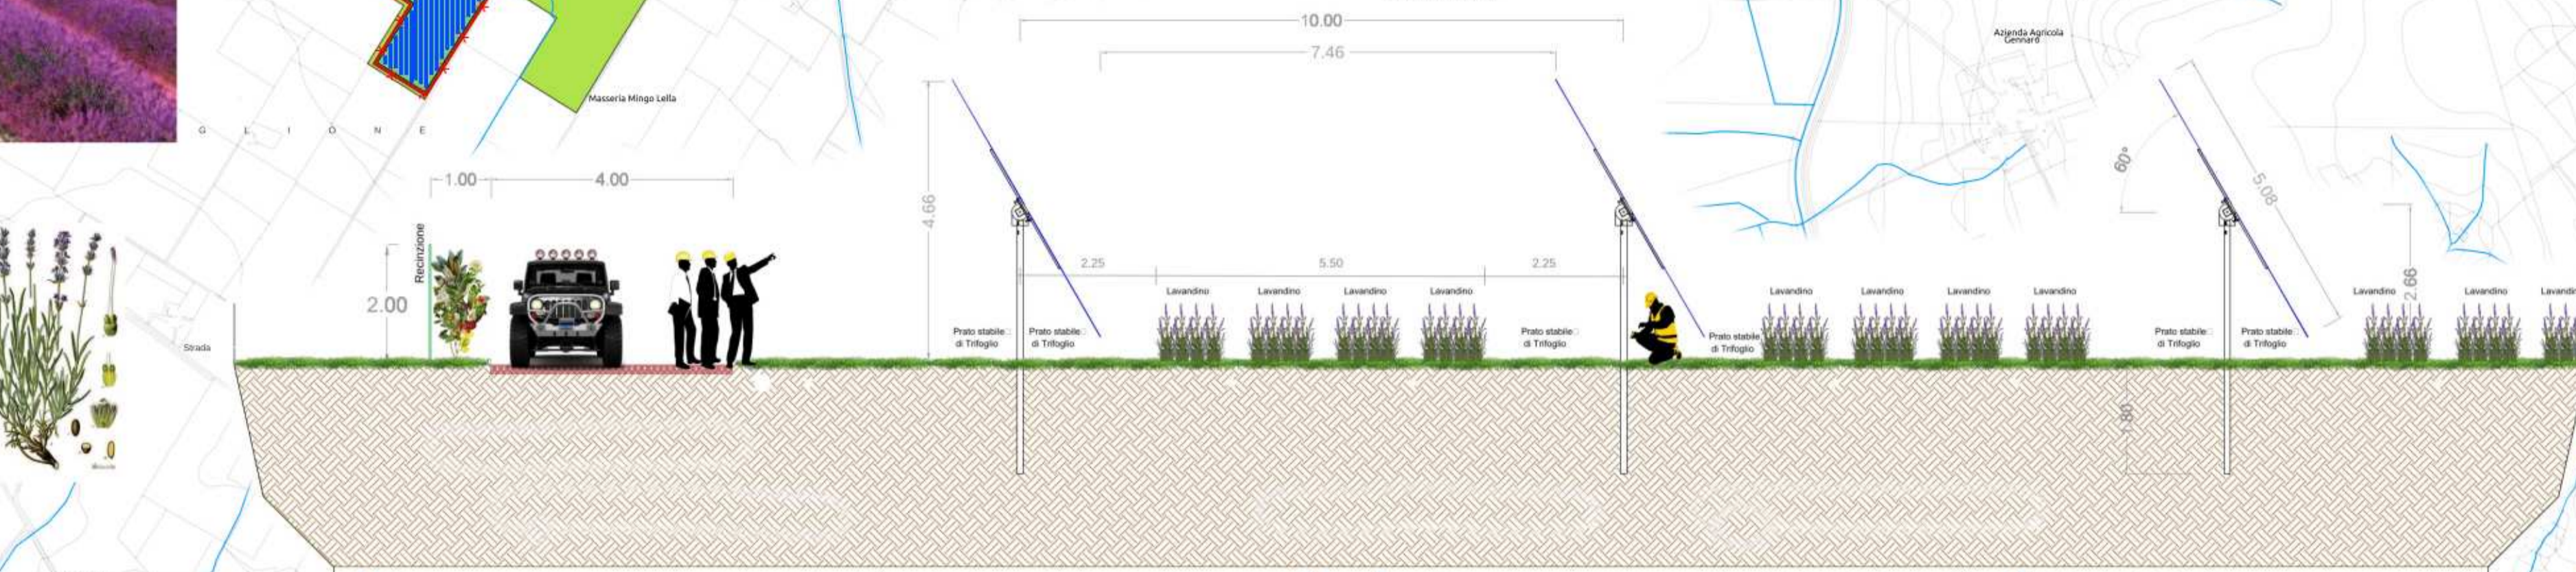

SEZIONE C Orientamento Tracker Ore 12.00 Lavandeto

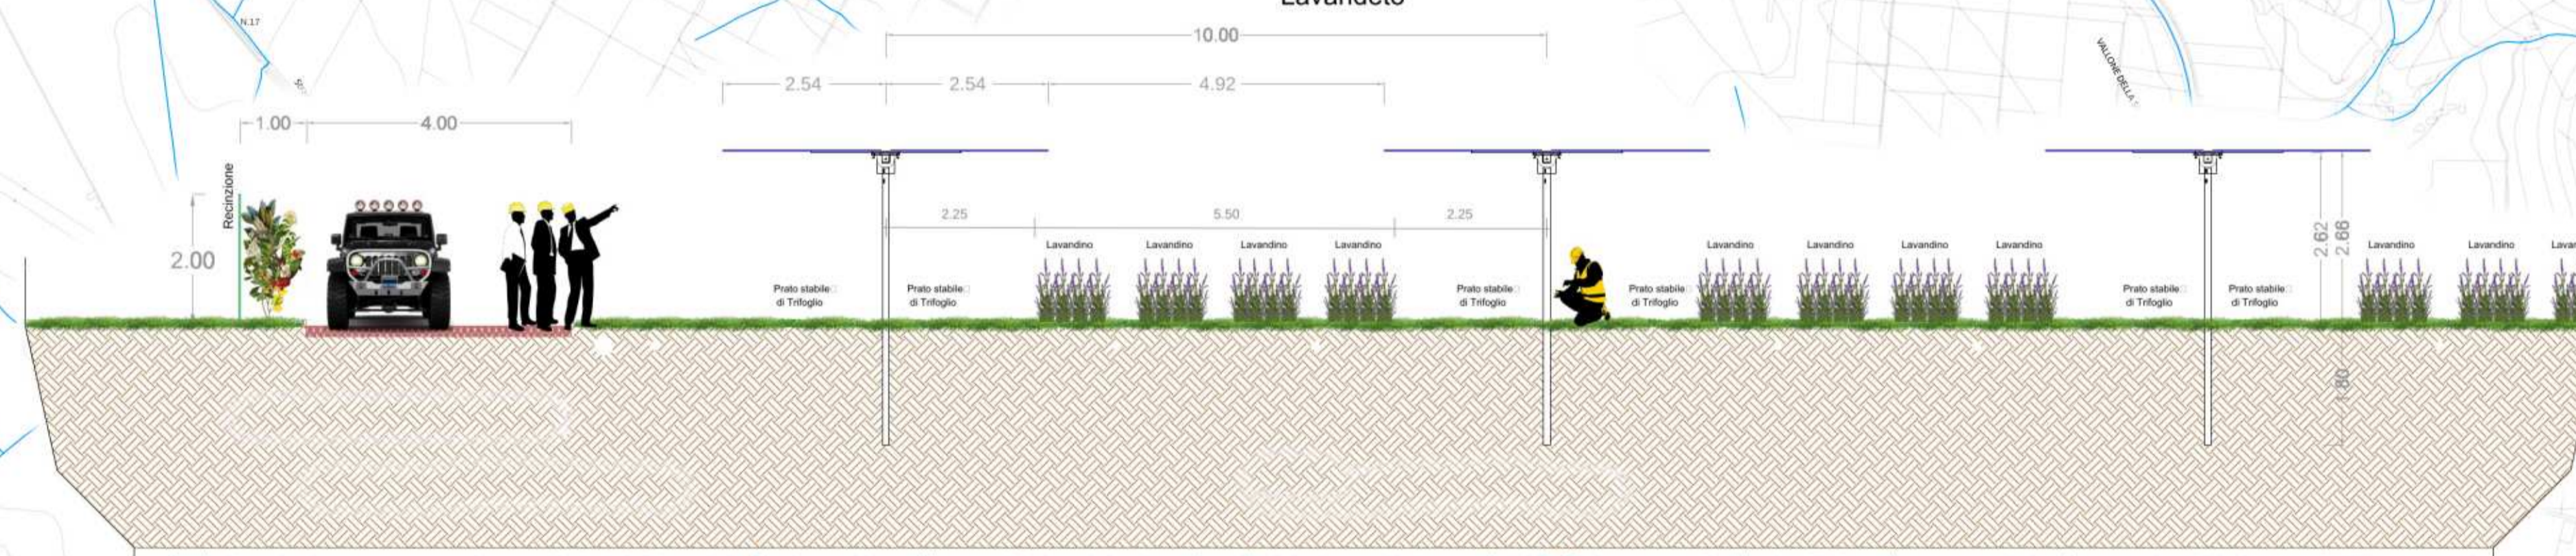


Tipologia di trattore funzionale alla coltivazione di lavandino



LEGENDA

- Moduli Fotovoltaici e Trifoglio Sotterraneo (Ha 53,1407)
- Prato Stabile Polifita Interno (Ha 27,5232)
- Prato Stabile Polifita Esterno (Ha 68,5690)
- Prato Stabile Monofita Esterno (Ha 25,4491)
- Mandorleto (Ha 13,9604)
- Lavandeto (Ha 11,0043)
- Oliveto (Ha 12,6529)
- Arboreto Consociato (Ha 8,3944)
- Siepe Perimetrale (Ha 2,0037)
- Viabilità Interna

NORD

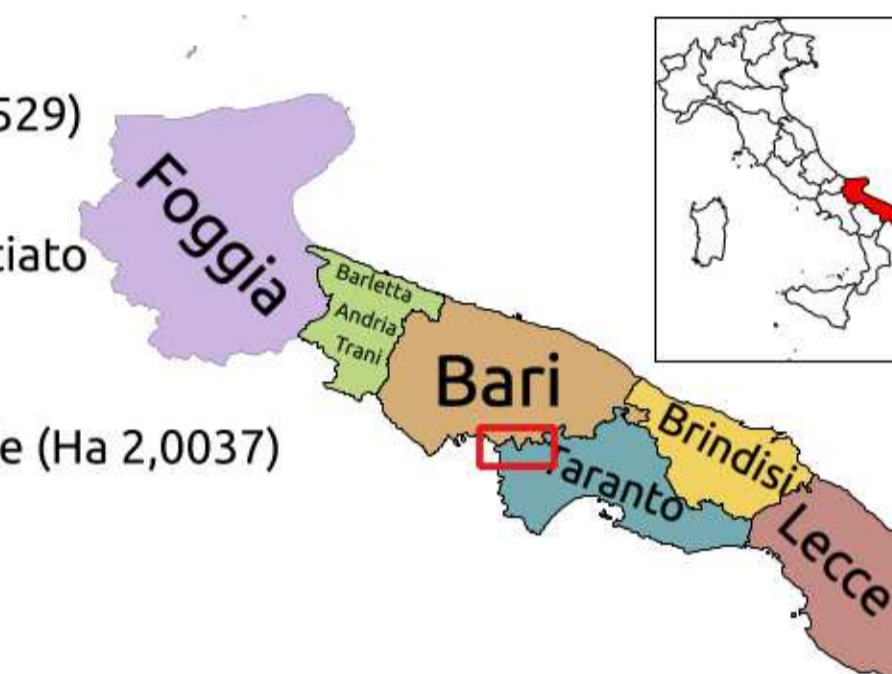

REGIONE PUGLIA 	PROVINCIA DI TARANTO 	COMUNE DI LATERZA 																		
Denominazione impianto: VIGLIONE E MASSERIA RODOGNA																				
Ubicazione: Comune di Laterza (TA) Località "Viglione e Masseria Rodogna"		Foglio: 4/17/18/19/27 Particelle: varie																		
PROGETTO DEFINITIVO																				
per la realizzazione di un impianto agrovoltivo da ubicare in agro del comune di Laterza (TA) in località "Viglione e Masseria Rodogna", potenza nominale pari a 109,22782 MW in DC e potenza in immissione pari a 99 MW in AC, e delle relative opere di connessione alla RTN ricadenti nei comuni di Laterza (TA), Santeramo in Colle (BA) e Matera (MT).																				
PROPRONTE  GIT LATERZA S.r.l. Roma (RM) Via della Mercede 11 - CAP 00187 Partita IVA: 15278411002 Indirizzo PEC: git.laterza@legalmail.it																				
ELABORATO Miglioramento Ambientale e Valorizzazione Agricola Lavandeto		Tav. n° 18.dDS Scala 1:10000																		
<table border="1" style="width: 100%; border-collapse: collapse;"> <thead> <tr> <th>Numero</th> <th>Data</th> <th>Motivo</th> <th>Eseguito</th> <th>Verificato</th> <th>Approvato</th> </tr> </thead> <tbody> <tr> <td>Rev 0</td> <td>Febbraio 2022</td> <td>Istanza per l'avvio del procedimento di rilascio del provvedimento di VIA nell'ambito del Provvedimento Unico in materia Ambientale ai sensi dell'art.27 del D.Lgs. 152/2006 e ss.mm.ii.</td> <td></td> <td></td> <td></td> </tr> <tr> <td>Rev 1</td> <td>Aprile 2023</td> <td>Variazione procedimento autorizzativo in risposta a nota 0016562 del 06/02/23, in Valutazione di Impatto Ambientale ai sensi dell'Art.23 del D. Lgs. 152/2006 e ss.mm.ii., ed aggiornamento progettuale del Piano Tecnico delle Opere di connessione.</td> <td></td> <td></td> <td></td> </tr> </tbody> </table>		Numero	Data	Motivo	Eseguito	Verificato	Approvato	Rev 0	Febbraio 2022	Istanza per l'avvio del procedimento di rilascio del provvedimento di VIA nell'ambito del Provvedimento Unico in materia Ambientale ai sensi dell'art.27 del D.Lgs. 152/2006 e ss.mm.ii.				Rev 1	Aprile 2023	Variazione procedimento autorizzativo in risposta a nota 0016562 del 06/02/23, in Valutazione di Impatto Ambientale ai sensi dell'Art.23 del D. Lgs. 152/2006 e ss.mm.ii., ed aggiornamento progettuale del Piano Tecnico delle Opere di connessione.				
Numero	Data	Motivo	Eseguito	Verificato	Approvato															
Rev 0	Febbraio 2022	Istanza per l'avvio del procedimento di rilascio del provvedimento di VIA nell'ambito del Provvedimento Unico in materia Ambientale ai sensi dell'art.27 del D.Lgs. 152/2006 e ss.mm.ii.																		
Rev 1	Aprile 2023	Variazione procedimento autorizzativo in risposta a nota 0016562 del 06/02/23, in Valutazione di Impatto Ambientale ai sensi dell'Art.23 del D. Lgs. 152/2006 e ss.mm.ii., ed aggiornamento progettuale del Piano Tecnico delle Opere di connessione.																		
PROGETTAZIONE Dott. Ing. ANTONIO ALFREDO AVALLONE Contrada Lama n. 18 - 75012 Bernalda (MT) Ordine degli Ingegneri di Matera n. 924 PEC: grmgroupsrl@pec.it Cell: 339 796 8183		Spazio riservato agli Enti  																		
IL TECNICO Dott. For. Nicola Cristella Strada Pantheon zona I n. 349 74015 - Martina Franca (TA) Ordine dei Dott. Agronomi e dei Dott. Forestali della Provincia di Taranto n. 269 Mail: nicolacristella@gmail.com																				

Tutti i diritti sono riservati, la riproduzione anche parziale del disegno è vietata.