



LEGENDA

-  Pannelli Fotovoltaici su Tracker
-  Prato Stabile di Trifoglio sotto Strutture Tracker (Ha 53.1407)
-  Prato Stabile Polifita Interno (Ha 27,5232)
-  Prato Stabile Polifita Esterno (Ha 68,5690)
-  Prato Stabile Monofita Esterno (Ha 25,4491)
-  Mandorleto (Ha 13,9604)
-  Lavandeto (Ha 11,0043)
-  Oliveto (Ha 12,6529)
-  Arboreto Consociato (Ha 8,3944)
-  Siepe Perimetrale (Ha 2,0037)
-  Piante di Mandorlo

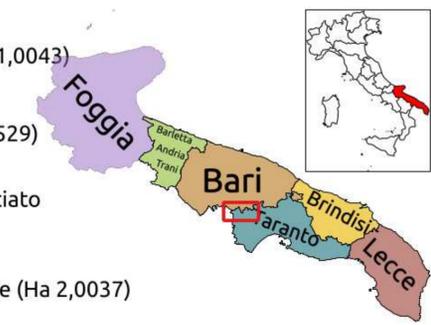

Scala 1:100

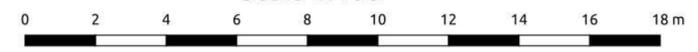

SESTO D'IMPIANTO MANDORLETO
 Interasse Filari = ml 10,00
 Passo = ml 1,20

 REGIONE PUGLIA	 PROVINCIA DI TARANTO	 COMUNE DI LATERZA																		
Denominazione impianto: VIGLIONE E MASSERIA RODOGNA																				
Ubicazione: Comune di Laterza (TA) Località "Viglione e Masseria Rodogna"		Foglio: 4/17/18/19/27 Particelle: varie																		
PROGETTO DEFINITIVO per la realizzazione di un impianto agrovoltico da ubicare in agro del comune di Laterza (TA) in località "Viglione e Masseria Rodogna", potenza nominale pari a 109,22782 MW in DC e potenza in immissione pari a 99 MW in AC, e delle relative opere di connessione alla RTN ricadenti nei comuni di Laterza (TA), Santeramo in Colle (BA) e Matera (MT).																				
PROPONENTE  Cubico		GIT LATERZA S.r.l. Roma (RM) Via della Mercede 11 - CAP 00187 Partita IVA: 15278411002 Indirizzo PEC: giti.laterza@legalmail.it																		
ELABORATO Miglioramento Ambientale e Valorizzazione Agricola Sesto d'impianto Mandorleto Superintensivo		Tav. n° 18.gDS Scala 1:100																		
<table border="1" style="width: 100%; border-collapse: collapse;"> <thead> <tr> <th>Numero</th> <th>Data</th> <th>Motivo</th> <th>Eseguito</th> <th>Verificato</th> <th>Approvato</th> </tr> </thead> <tbody> <tr> <td>Rev 0</td> <td>Febbraio 2022</td> <td>istanza per l'avvio del procedimento di rilascio del provvedimento di VIA nell'ambito del Provvedimento Unico in materia Ambientale ai sensi dell'art.27 del D.Lgs.152/2006 e ss.mm.ii.</td> <td></td> <td></td> <td></td> </tr> <tr> <td>Rev 1</td> <td>Aprile 2023</td> <td>Variazione procedimento autorizzativo in risposta a nota 0016562 del 06/02/23, in Valutazione di Impatto Ambientale ai sensi dell'Art.23 del D. Lgs. 152/2006 e ss.mm.ii., ed aggiornamento progettuale del Piano Tecnico delle Opere di connessione.</td> <td></td> <td></td> <td></td> </tr> </tbody> </table>			Numero	Data	Motivo	Eseguito	Verificato	Approvato	Rev 0	Febbraio 2022	istanza per l'avvio del procedimento di rilascio del provvedimento di VIA nell'ambito del Provvedimento Unico in materia Ambientale ai sensi dell'art.27 del D.Lgs.152/2006 e ss.mm.ii.				Rev 1	Aprile 2023	Variazione procedimento autorizzativo in risposta a nota 0016562 del 06/02/23, in Valutazione di Impatto Ambientale ai sensi dell'Art.23 del D. Lgs. 152/2006 e ss.mm.ii., ed aggiornamento progettuale del Piano Tecnico delle Opere di connessione.			
Numero	Data	Motivo	Eseguito	Verificato	Approvato															
Rev 0	Febbraio 2022	istanza per l'avvio del procedimento di rilascio del provvedimento di VIA nell'ambito del Provvedimento Unico in materia Ambientale ai sensi dell'art.27 del D.Lgs.152/2006 e ss.mm.ii.																		
Rev 1	Aprile 2023	Variazione procedimento autorizzativo in risposta a nota 0016562 del 06/02/23, in Valutazione di Impatto Ambientale ai sensi dell'Art.23 del D. Lgs. 152/2006 e ss.mm.ii., ed aggiornamento progettuale del Piano Tecnico delle Opere di connessione.																		
PROGETTAZIONE Dott. Ing. ANTONIO ALFREDO AVALLONE Contrada Lama n. 18 - 75012 Bernalda (MT) Ordine degli Ingegneri di Matera n. 924 PEC: gmgrouprsi@pec.it Cell: 339 796 8183		Spazio riservato agli Enti  																		
IL TECNICO Dott. For. Nicola Cristella Strada Paretone zona I n.349 74015 - Martina Franca (TA) Ordine dei Dott. Agronomi e dei Dott. Forestali della Provincia di Taranto n. 269 Mail: nicolacristella@gmail.com																				