




LEGENDA

- Pannelli Fotovoltaici su Tracker
- Prato Stabile di Trifoglio sotto Strutture Tracker (Ha 53.1407)
- Prato Stabile Polifita Interno (Ha 27,5232)
- Prato Stabile Polifita Esterno (Ha 68,5690)
- Prato Stabile Monofita Esterno (Ha 25,4491)
- Mandorleto (Ha 13,9604)
- Lavandeto (Ha 11,0043)
- Oliveto (Ha 12,6529)
- Arboreto Consociato (Ha 8,3944)
- Siepe Perimetrale (Ha 2,0037)

Piante di Olivo



Scala 1:100

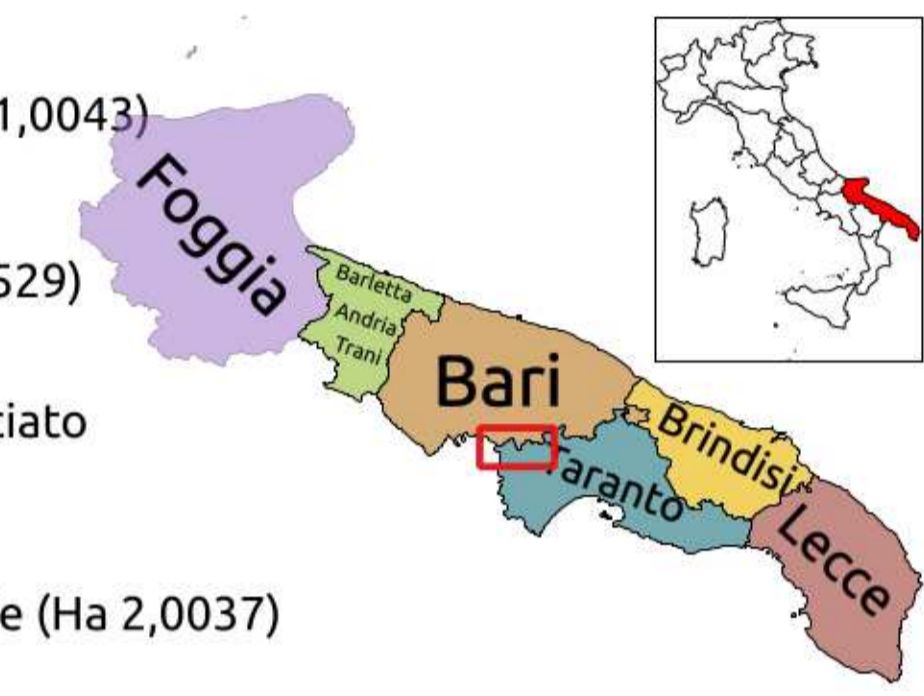

REGIONE PUGLIA 	PROVINCIA DI TARANTO 	COMUNE DI LATERZA 																		
<p>Denominazione impianto: VIGLIONE E MASSERIA RODOGNA</p> <p>Ubicazione: Comune di Laterza (TA) Località "Viglione e Masseria Rodogna" Foglio: 4/17/18/19/27 Particelle: varie</p>																				
<p>PROGETTO DEFINITIVO</p> <p>per la realizzazione di un impianto agrovoltico da ubicare in agro del comune di Laterza (TA) in località "Viglione e Masseria Rodogna", potenza nominale pari a 109,22782 MW in DC e potenza in immissione pari a 99 MW in AC, e delle relative opere di connessione alla RTN ricadenti nei comuni di Laterza (TA), Santeramo in Colle (BA) e Matera (MT).</p>																				
<p>PROPONENTE</p> <p>Cubico GIT LATERZA S.r.l. Roma (RM) Via della Mercedes 11 - CAP 00187 Partita IVA: 15278411002 Indirizzo PEC: git.laterza@legalmail.it</p>																				
<p>ELABORATO</p> <p>Miglioramento Ambientale e Valorizzazione Agricola Sesto d'impianto Oliveto Superintensivo</p>		<p>Tav. n°</p> <p>18.iDS</p> <p>Scala</p> <p>1:100</p>																		
<table border="1" style="width: 100%; border-collapse: collapse;"> <thead> <tr> <th>Numero</th> <th>Data</th> <th>Motivo</th> <th>Eseguito</th> <th>Verificato</th> <th>Approvato</th> </tr> </thead> <tbody> <tr> <td>Rev 0</td> <td>Febbraio 2022</td> <td>Istanza per l'avvio del procedimento di rilascio del provvedimento di VIA nell'ambito del Provvedimento Unico in materia Ambientale ai sensi dell'art.27 del D.Lgs. 152/2006 e ss.mm.ii.</td> <td></td> <td></td> <td></td> </tr> <tr> <td>Rev 1</td> <td>Aprile 2023</td> <td>Variazione procedimento autorizzativo in risposta a nota 0016562 del 06/02/23, in Valutazione di Impatto Ambientale ai sensi dell'Art.23 del D. Lgs. 152/2006 e ss.mm.ii., ed aggiornamento progettuale del Piano Tecnico delle Opere di connessione.</td> <td></td> <td></td> <td></td> </tr> </tbody> </table>	Numero	Data	Motivo	Eseguito	Verificato	Approvato	Rev 0	Febbraio 2022	Istanza per l'avvio del procedimento di rilascio del provvedimento di VIA nell'ambito del Provvedimento Unico in materia Ambientale ai sensi dell'art.27 del D.Lgs. 152/2006 e ss.mm.ii.				Rev 1	Aprile 2023	Variazione procedimento autorizzativo in risposta a nota 0016562 del 06/02/23, in Valutazione di Impatto Ambientale ai sensi dell'Art.23 del D. Lgs. 152/2006 e ss.mm.ii., ed aggiornamento progettuale del Piano Tecnico delle Opere di connessione.				<p>PROGETTAZIONE</p> <p>Dott. Ing. ANTONIO ALFREDO AVALLONE Contrada Lama n.18 - 75012 Bernalda (MT) Ordine degli Ingegneri di Matera n. 924 PEC: grmgrouprl@pec.it Cell: 339 796 8183</p> <p>IL TECNICO</p> <p>Dott. For. Nicola Cristella Strada Pianone zona I n. 349 74015 - Martina Franca (TA) Ordine dei Dott. Agronomi e dei Dott. Forestali della Provincia di Taranto n. 269 Mail: nicolacristella@gmail.com</p>	
Numero	Data	Motivo	Eseguito	Verificato	Approvato															
Rev 0	Febbraio 2022	Istanza per l'avvio del procedimento di rilascio del provvedimento di VIA nell'ambito del Provvedimento Unico in materia Ambientale ai sensi dell'art.27 del D.Lgs. 152/2006 e ss.mm.ii.																		
Rev 1	Aprile 2023	Variazione procedimento autorizzativo in risposta a nota 0016562 del 06/02/23, in Valutazione di Impatto Ambientale ai sensi dell'Art.23 del D. Lgs. 152/2006 e ss.mm.ii., ed aggiornamento progettuale del Piano Tecnico delle Opere di connessione.																		
<p>Spazio riservato agli Enti</p>																				

SESTO D'IMPIANTO OLIVETO
 Interasse Filari = ml 10,00
 Passo = ml 1,50