


LEGENDA

- Moduli Fotovoltaici e Trifoglio Sotterraneo (Ha 53,1407)
- Prato Stabile Polifita Interno (Ha 27,5232)
- Prato Stabile Polifita Esterno (Ha 68,5690)
- Prato Stabile Monofita Esterno (Ha 25,4491)
- Mandorleto
- Lavandeto (Ha 11,0043)
- Oliveto (Ha 12,6529)
- Arboreto Consociato (Ha 8,3944)

NORD

"... contribuire al sostentamento e rifugio della fauna selvatica"


Nel suo complesso le opere previste avranno un effetto "potente" a supporto degli insetti pronubi e cioè che favoriscono l'impollinazione. In modo particolare saranno favoriti gli imenotteri quali le api (*Apis mellifera* L.). Il ruolo delle api è fondamentale per la produzione alimentare e per l'ambiente. E in questo, sono aiutate anche da altri insetti come bomi o farfalle. In base a quanto detto l'impatto delle opere previste nella realizzazione del parco fotovoltaico avrà un sicuro effetto di supporto, sviluppo e sostentamento degli insetti pronubi in un raggio di 3 Km.

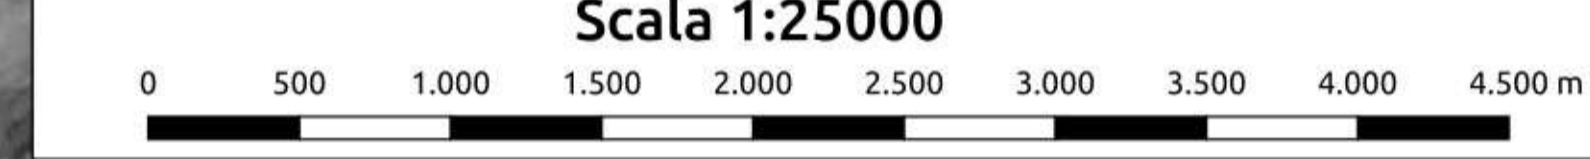

... inoltre la vegetazione utilizzata per la fascia arborea e arbustiva, rappresenta essere sicura fonte di rifugio e sostentamento per animali presenti nell'areale dell'impianto.

Alcuni esempi di fauna:

Immagine	Nome comune	Nome latino
	Lepre	<i>Lepus europaeus</i> Pallas
	Ricco Comune	<i>Eriaceus europaeus</i> Linnaeus
	Gazza	<i>Pica pica</i> Linnaeus
	Istice	<i>Hydrix cristata</i> Linnaeus
	Gheppio	<i>Falco tinnunculus</i> Linnaeus
	Allocco	<i>Strix aluco</i> Linnaeus
	Spavirio	<i>Accipiter nisus</i> Linnaeus
	Polena	<i>Buteo buteo</i> Linnaeus
	Faina	<i>Martes foina</i> Erxleben
	Volpe	<i>Vulpes vulpes</i> Linnaeus
	Merlo	<i>Turdus merula</i> Linnaeus
	Colombaccio	<i>Columba palumbus</i> Linnaeus

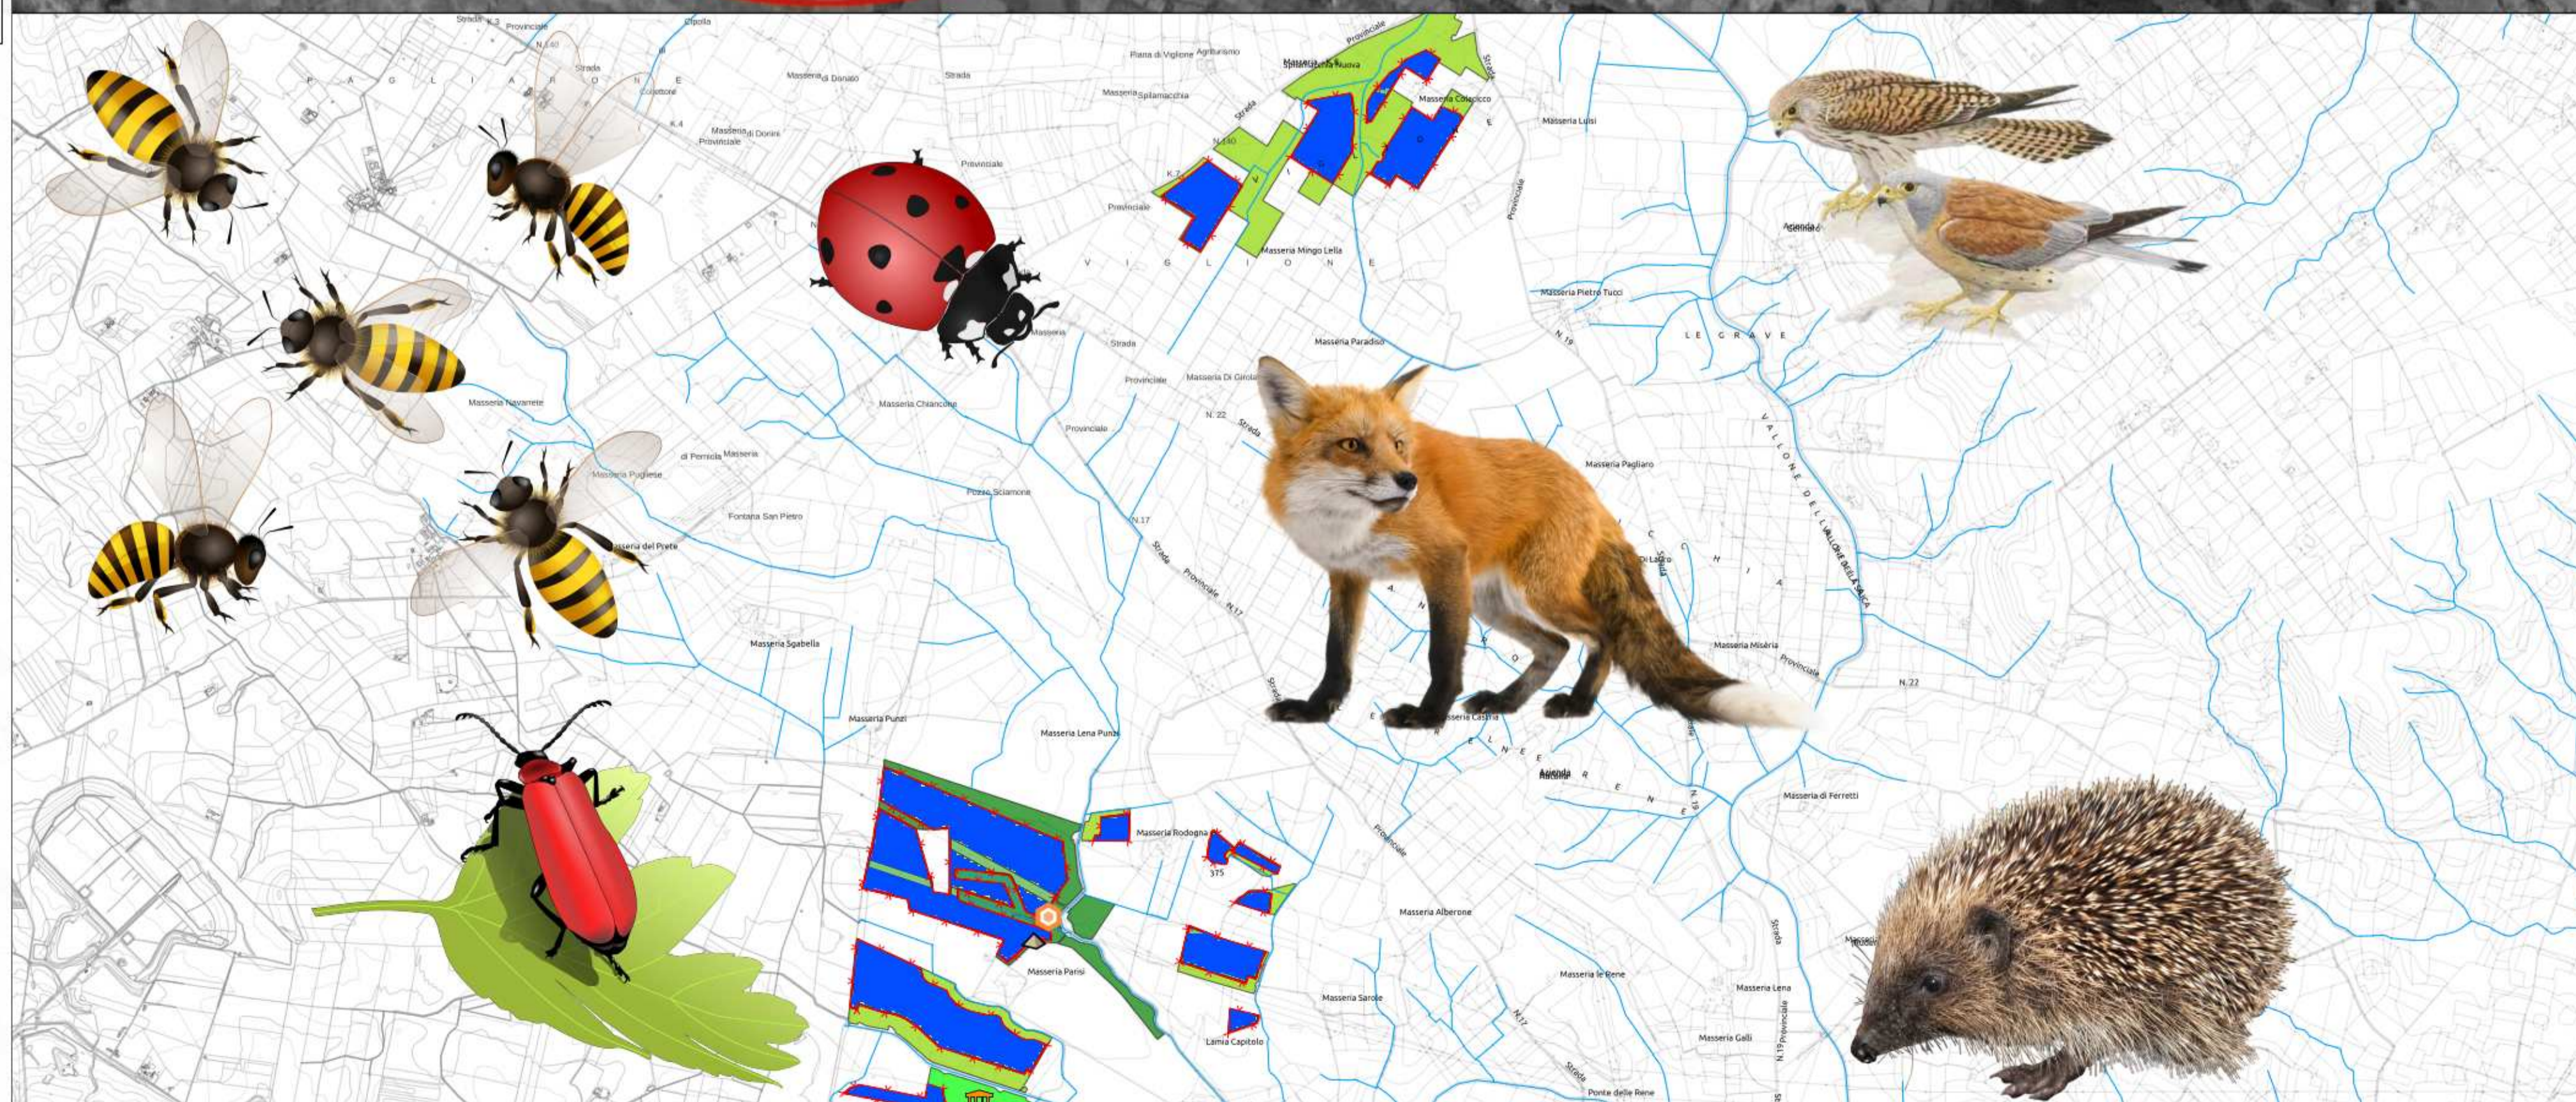

Denominazione impianto: VIGLIONE E MASSERIA RODOGNA																				
Ubicazione: Comune di Laterza (TA) Località "Viglione e Masseria Rodogna"		Foglio: 4/17/18/19/27 Particelle: varie																		
PROGETTO DEFINITIVO																				
per la realizzazione di un impianto agrovoltivo da ubicare in agro del comune di Laterza (TA) in località "Viglione e Masseria Rodogna", potenza nominale pari a 109,22782 MW in DC e potenza in immissione pari a 99 MW in AC, e delle relative opere di connessione alla RTN ricadenti nei comuni di Laterza (TA), Santeramo in Colle (BA) e Matera (MT).																				
PROPRONTE 	GIT LATERZA S.r.l. Roma (RM) Via della Mercede 11 - CAP 00187 Partita IVA: 15278411002 Indirizzo PEC: gil.laterza@legalmail.it																			
ELABORATO Miglioramento Ambientale e Valorizzazione Agricola Biodiversità		Tav. n° 18.IDS Scala: 1:25000 - 40000																		
<table border="1"> <thead> <tr> <th>Numero</th> <th>Data</th> <th>Motivo</th> <th>Eseguito</th> <th>Verificato</th> <th>Approvato</th> </tr> </thead> <tbody> <tr> <td>Rev 0</td> <td>Febbraio 2022</td> <td>Istanza per l'avvio del procedimento di rilascio del provvedimento di VIA nell'ambito del Provvedimento Unico in materia Ambientale ai sensi dell'art.27 del D.Lgs. 152/2006 e ss.mm.ii.</td> <td></td> <td></td> <td></td> </tr> <tr> <td>Rev 1</td> <td>Aprile 2023</td> <td>Variazione procedimento autorizzativo in risposta a nota 0016562 del 06/02/23, in Valutazione di Impatto Ambientale ai sensi dell'Art.23 del D. Lgs. 152/2006 e ss.mm.ii., ed aggiornamento progettuale del Piano Tecnico delle Opere di connessione.</td> <td></td> <td></td> <td></td> </tr> </tbody> </table>	Numero	Data	Motivo	Eseguito	Verificato	Approvato	Rev 0	Febbraio 2022	Istanza per l'avvio del procedimento di rilascio del provvedimento di VIA nell'ambito del Provvedimento Unico in materia Ambientale ai sensi dell'art.27 del D.Lgs. 152/2006 e ss.mm.ii.				Rev 1	Aprile 2023	Variazione procedimento autorizzativo in risposta a nota 0016562 del 06/02/23, in Valutazione di Impatto Ambientale ai sensi dell'Art.23 del D. Lgs. 152/2006 e ss.mm.ii., ed aggiornamento progettuale del Piano Tecnico delle Opere di connessione.				<p>PROGETTAZIONE</p> <p>Dott. Ing. ANTONIO ALFREDO AVALLONE Contrada Lama n.18 - 75012 Bernalda (MT) Ordine degli Ingegneri di Matera n. 924 PEC: grmgroupsrl@pec.it Cell: 339 796 8183</p> <p>IL TECNICO</p> <p>Dott. For. Nicola Cristella Strada Panterone zona I n. 349 74015 - Martina Franca (TA) Ordine dei Dott. Agronomi e dei Dott. Forestali della Provincia di Taranto n. 269 Mail: nicolacristella@gmail.com</p>	
Numero	Data	Motivo	Eseguito	Verificato	Approvato															
Rev 0	Febbraio 2022	Istanza per l'avvio del procedimento di rilascio del provvedimento di VIA nell'ambito del Provvedimento Unico in materia Ambientale ai sensi dell'art.27 del D.Lgs. 152/2006 e ss.mm.ii.																		
Rev 1	Aprile 2023	Variazione procedimento autorizzativo in risposta a nota 0016562 del 06/02/23, in Valutazione di Impatto Ambientale ai sensi dell'Art.23 del D. Lgs. 152/2006 e ss.mm.ii., ed aggiornamento progettuale del Piano Tecnico delle Opere di connessione.																		
Spazio riservato agli Enti																				