

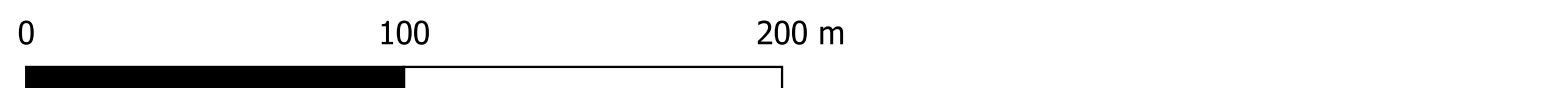


<b>REGIONE PUGLIA</b> 	<b>PROVINCIA DI TARANTO</b> 	<b>COMUNE DI LATERZA</b> 																		
Denominazione impianto: <b>VIGLIONE E MASSERIA RODOGNA</b>																				
Ubicazione: <b>Comune di Laterza (TA) Località "Viglione e Masseria Rodogna"</b>		Foglio: <b>4/17/18/19/27</b> Particelle: <b>varie</b>																		
<b>PROGETTO DEFINITIVO</b>																				
per la realizzazione di un impianto agrovoltaiico da ubicare in agro del comune di Laterza (TA) in località "Viglione e Masseria Rodogna", potenza nominale pari a 109,22782 MW in DC e potenza in immissione pari a 99 MW in AC, e delle relative opere di connessione alla RTN ricadenti nei comuni di Laterza (TA), Santeramo in Colle (BA) e Matera (MT).																				
PROPONENTE <b>Cubico</b> <small>ENERGIE RINNOVABILI</small>	GIT LATERZA S.r.l. Roma (RM) Via della Mercede 11 - CAP 00187 Partita IVA: 15278411002 Indirizzo PEC: <a href="mailto:git.laterza@legalmail.it">git.laterza@legalmail.it</a>																			
ELABORATO <b>Piano Particellare di Esproprio Grafico</b>		Tav. n° <b>2.13PPE</b> Scala 1:2.000																		
<table border="1"> <thead> <tr> <th>Numero</th> <th>Data</th> <th>Motivo</th> <th>Eseguito</th> <th>Verificato</th> <th>Approvato</th> </tr> </thead> <tbody> <tr> <td>Rev 0</td> <td>Febbraio 2022</td> <td>Istanza per l'avvio del procedimento di rilascio del provvedimento di VIA nell'ambito del Provvedimento Unico in materia Ambientale ai sensi dell'art.27 del D.Lgs. 152/2006 e ss.mm.ii.</td> <td></td> <td></td> <td></td> </tr> <tr> <td>Rev 1</td> <td>Aprile 2023</td> <td>Variazione procedimento autorizzativo in risposta a nota 0016562 del 06/02/23, in Valutazione di Impatto Ambientale ai sensi dell'Art.23 del D. Lgs. 152/2006 e ss.mm.ii., ed aggiornamento progettuale del Piano Tecnico delle Opere di connessione.</td> <td></td> <td></td> <td></td> </tr> </tbody> </table>	Numero	Data	Motivo	Eseguito	Verificato	Approvato	Rev 0	Febbraio 2022	Istanza per l'avvio del procedimento di rilascio del provvedimento di VIA nell'ambito del Provvedimento Unico in materia Ambientale ai sensi dell'art.27 del D.Lgs. 152/2006 e ss.mm.ii.				Rev 1	Aprile 2023	Variazione procedimento autorizzativo in risposta a nota 0016562 del 06/02/23, in Valutazione di Impatto Ambientale ai sensi dell'Art.23 del D. Lgs. 152/2006 e ss.mm.ii., ed aggiornamento progettuale del Piano Tecnico delle Opere di connessione.				Spazio riservato agli Enti  	
Numero	Data	Motivo	Eseguito	Verificato	Approvato															
Rev 0	Febbraio 2022	Istanza per l'avvio del procedimento di rilascio del provvedimento di VIA nell'ambito del Provvedimento Unico in materia Ambientale ai sensi dell'art.27 del D.Lgs. 152/2006 e ss.mm.ii.																		
Rev 1	Aprile 2023	Variazione procedimento autorizzativo in risposta a nota 0016562 del 06/02/23, in Valutazione di Impatto Ambientale ai sensi dell'Art.23 del D. Lgs. 152/2006 e ss.mm.ii., ed aggiornamento progettuale del Piano Tecnico delle Opere di connessione.																		
PROGETTAZIONE Dott. Ing. ANTONIO ALFREDO AVALLONE Contrada Lama n.16 - 75012 Bernalda (MT) Ordine degli Ingegneri di Matera n. 924 PEC: <a href="mailto:gmggroupsrl@pec.it">gmggroupsrl@pec.it</a> Cell: 339 796 8183																				
IL TECNICO Dott. Ing. ANTONIO ALFREDO AVALLONE Contrada Lama n.16 - 75012 Bernalda (MT) Ordine degli Ingegneri di Matera n. 924 PEC: <a href="mailto:gmggroupsrl@pec.it">gmggroupsrl@pec.it</a> Cell: 339 796 8183																				
Tutti i diritti sono riservati, la riproduzione anche parziale del disegno è vietata.																				

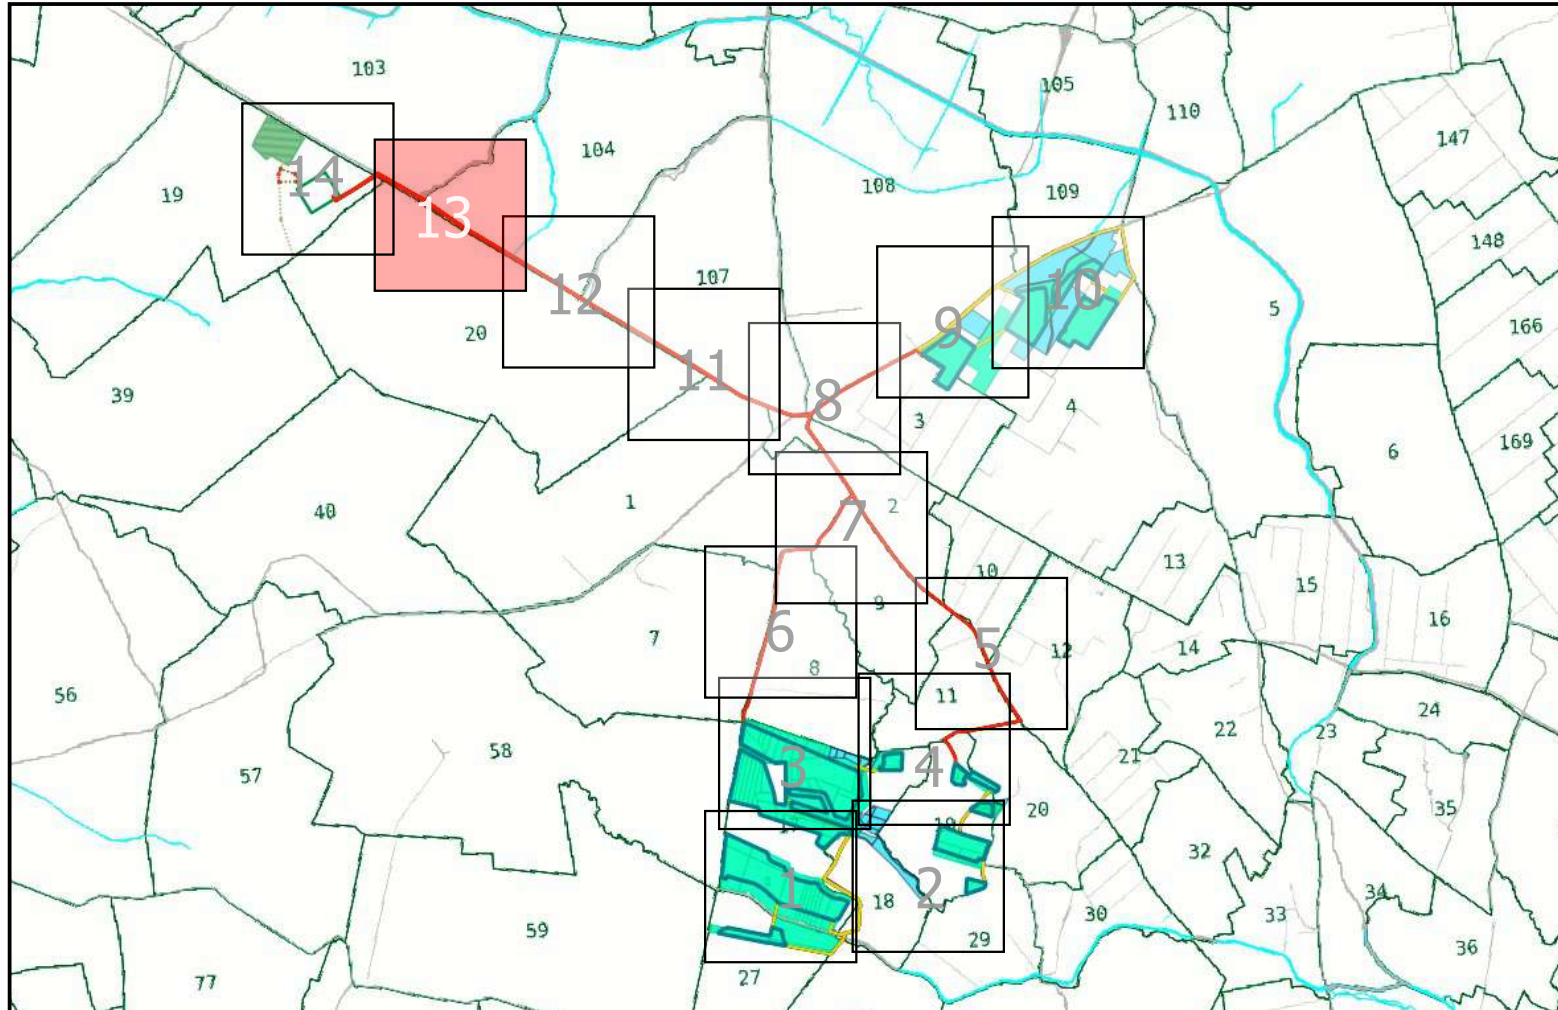

- IMPIANTO AGRIVOLTAICO "VIGLIONE E MASSERIA RODOGNA"**
- Cavidotto esterno
  - Occupazione elettrodotto
  - - - Confine foglio di mappa

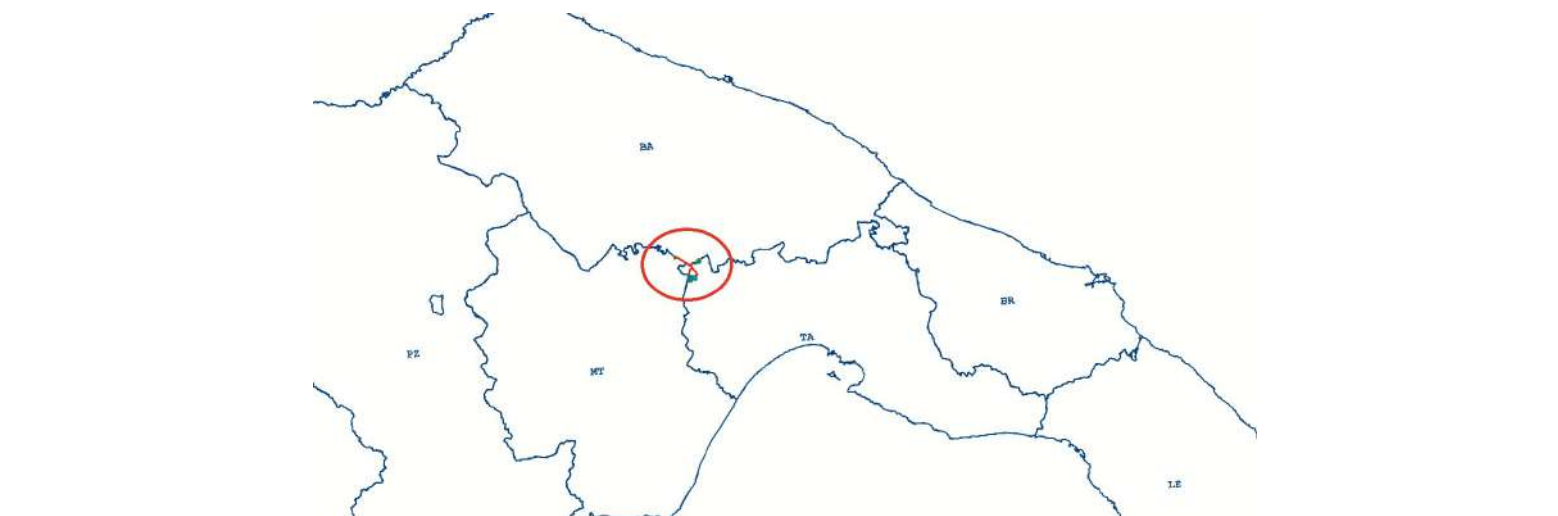

1:2000