


<b>REGIONE PUGLIA</b> 		<b>PROVINCIA DI TARANTO</b> 		<b>COMUNE DI LATERZA</b> 	
<b>VIGLIONE E MASSERIA RODOGNA</b>					
Denominazione impianto:		<b>VIGLIONE E MASSERIA RODOGNA</b>			
Ubicazione:		Comune di Laterza (TA) Località "Viglione e Masseria Rodogna"		Foglio: 4/17/18/19/27 Particelle: varie	
<b>PROGETTO DEFINITIVO</b>					
per la realizzazione di un impianto agrolvoltaico da ubicare in agro del comune di Laterza (TA) in località "Viglione e Masseria Rodogna", potenza nominale pari a 109,22782 MW in DC e potenza in immissione pari a 99 MW in AC, e delle relative opere di connessione alla RTN ricadenti nei comuni di Laterza (TA), Santeramo in Colle (BA) e Matera (MT).					
PROPONENTE <b>Cubico</b> 		<b>GIT LATERZA S.r.l.</b> Roma (RM) Via della Mercede 11 - CAP 00187 Partita IVA: 15278411002 Indirizzo PEC: <a href="mailto:git.laterza@legalmail.it">git.laterza@legalmail.it</a>			
ELABORATO <b>Piano Particellare di Esproprio Grafico</b>					Tav. n° <b>2.6PPE</b>
Numero Data Motivo					Scala 1:2.000
Rev 0 Febbraio 2022 Istanza per l'avvio del procedimento di rilascio del provvedimento di VIA nell'ambito del Provvedimento Unico in materia Ambientale ai sensi dell'art.27 del D.Lgs.152/2006 e ss.mm.ii.					Eseguito Verificato Approvato
Aggiornamenti Rev 1 Aprile 2023 Variazione procedimento autorizzativo in risposta a nota 0016562 del 06/02/23, in Valutazione di Impatto Ambientale ai sensi dell'Art.23 del D. Lgs.152/2006 e ss.mm.ii., ed aggiornamento progettuale del Piano Tecnico delle Opere di connessione.					
PROGETTAZIONE Dott. Ing. ANTONIO ALFREDO AVALLONE Contrada Lama n. 18 - 75012 Bernalda (MT) Ordine degli Ingegneri di Matera n. 924 PEC: <a href="mailto:gmggroups@pec.it">gmggroups@pec.it</a> Cell: 339 796 8183					Spazio riservato agli Enti
IL TECNICO Dott. Ing. ANTONIO ALFREDO AVALLONE Contrada Lama n. 18 - 75012 Bernalda (MT) Ordine degli Ingegneri di Matera n. 924 PEC: <a href="mailto:gmggroups@pec.it">gmggroups@pec.it</a> Cell: 339 796 8183					
Tutti i diritti sono riservati, la riproduzione anche parziale del disegno è vietata.					



- IMPIANTO AGRIVOLTAICO "VIGLIONE E MASSERIA RODOGNA"**
- Cavidotto esterno
  - Occupazione elettrodotto
  - Confine foglio di mappa

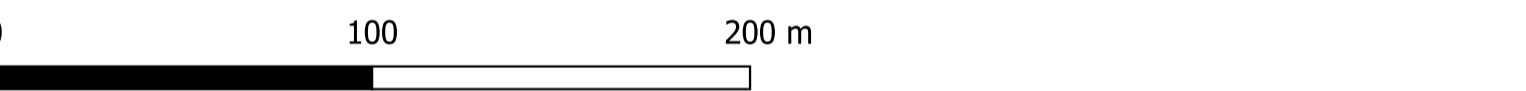