

REGIONE PUGLIA

PROVINCIA DI TARANTO

COMUNE DI LATERZA

Denominazione impianto: **VIGLIONE E MASSERIA RODOGNA**

Ubicazione: Comune di Laterza (TA) Località "Viglione e Masseria Rodogna" **Foglio:** 4/17/18/19/27 **Particelle:** varie

PROGETTO DEFINITIVO

per la realizzazione di un impianto agrovoltaiico da ubicare in agro del comune di Laterza (TA) in località "Viglione e Masseria Rodogna", potenza nominale pari a 109,22782 MW in DC e potenza in immissione pari a 99 MW in AC, e delle relative opere di connessione alla RTN ricadenti nei comuni di Laterza (TA), Santeramo in Colle (BA) e Matera (MT).

PROPONENTE
Cubico **GIT LATERZA S.r.l.**
 Roma (RM) Via della Mercedes 11 - CAP 00187
 Partita IVA: 15278411002
 Indirizzo PEC: git.laterza@legalmail.it

ELABORATO
Piano Particellare di Esproprio Grafico **Tav. n° 2.9PPE**
 Scala: 1:2.000


Numero	Data	Motivo	Eseguito	Verificato	Approvato
Rev 0	Febbraio 2022	Istanza per l'avvio del procedimento di rilascio del provvedimento di VIA nell'ambito del Provvedimento Unico in materia Ambientale ai sensi dell'art.27 del D.Lgs.152/2006 e ss.mm.ii.			
Rev 1	Aprile 2023	Variazione procedimento autorizzativo in risposta a nota 0016562 del 06/02/23. In Valutazione di Impatto Ambientale ai sensi dell'Art.23 del D. Lgs.152/2006 e ss.mm.ii., ed aggiornamento progettuale del Piano Tecnico delle Opere di connessione.			

PROGETTAZIONE
 Dott. Ing. ANTONIO ALFREDO AVALLONE
 Contrada Lama n. 18 - 75012 Bernalda (MT)
 Ordine degli Ingegneri di Matera n. 924
 PEC: grmgroups@pec.it
 Cell: 339 796 8183

IL TECNICO
 Dott. Ing. ANTONIO ALFREDO AVALLONE
 Contrada Lama n. 18 - 75012 Bernalda (MT)
 Ordine degli Ingegneri di Matera n. 924
 PEC: grmgroups@pec.it
 Cell: 339 796 8183

Spazio riservato agli Enti

Tutti i diritti sono riservati, la riproduzione anche parziale del disegno è vietata.

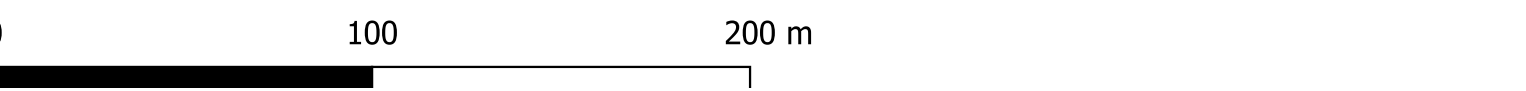

- IMPIANTO AGRIVOLTAICO "VIGLIONE E MASSERIA RODOGNA"**
- Recinzione
 - Cavidotto esterno
 - Cavidotto interno
 - Particelle contrattualizzate non impianto
 - Particelle contrattualizzate
 - Occupazione elettrodotto
 - Occupazione elettrodotto interni
 - Confine foglio di mappa

