Firmato digitalmente da
ANTONIO ALFREDO AVALLONE
CN = AVALLONE ANTONIO ALFREDO
O = non presente
C = IT

PROFILO11

PROFILO12

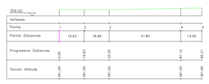

PROFILO13

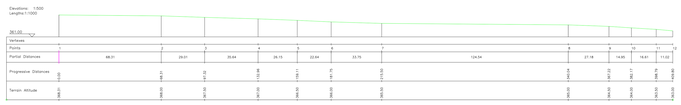

PROFILO14

PROFILO15

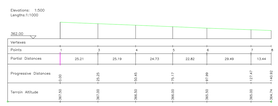

PROFILO16

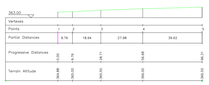

PROFILO17

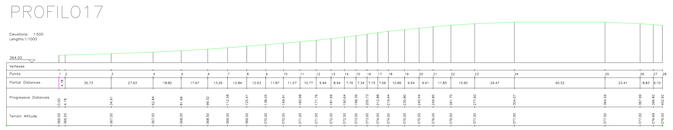

PROFILO18

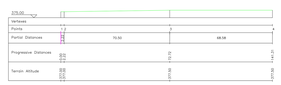

PROFILO19

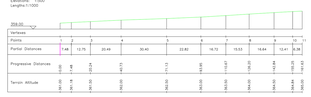

PROFILO20

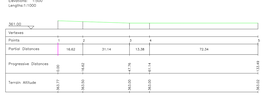

PROFILO21

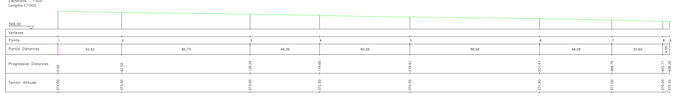

PROFILO22

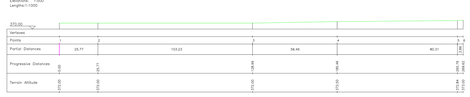

PROFILO23

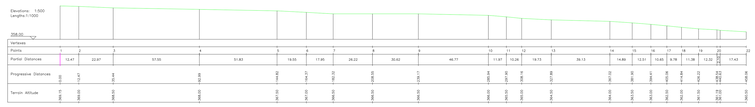

PROFILO24

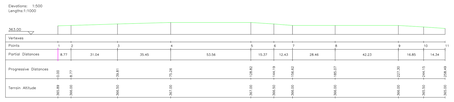

PROFILO25

PROFILO26

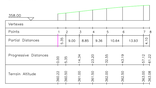

PROFILO27

PROFILO28

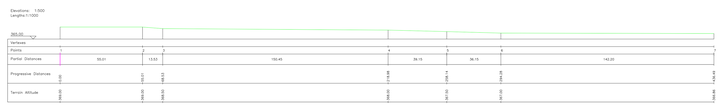

PROFILO29

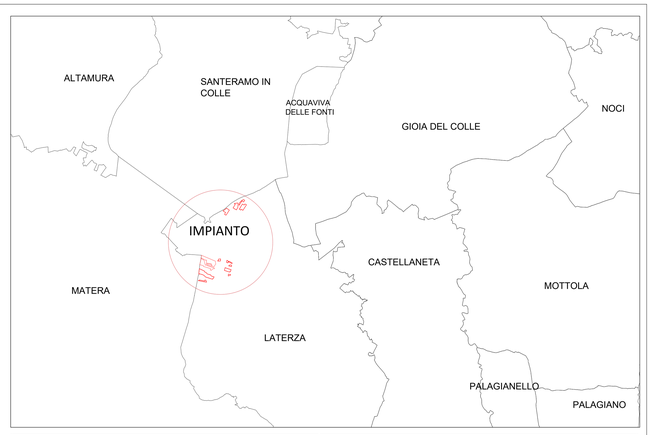

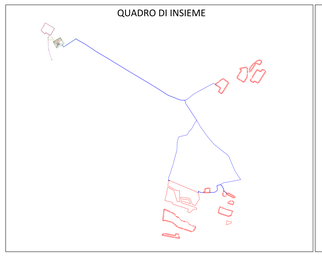

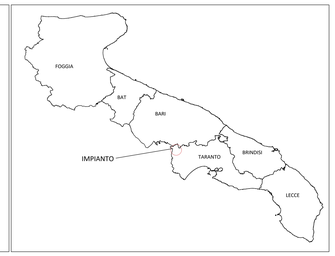

SCALA 1 : 1500

REGIONE PUGLIA	PROVINCIA DI TARANTO	COMUNE DI LATERZA

Denominazione impianto:	***VIGLIONE E MASSERIA RODOGNA***	
Ubicazione:	**Comune di Laterza (TA)** **Località "Viglione e Masseria Rodogna"**	Foglio: **4/17/18/19/27** Particelle: **varie**

PROGETTO DEFINITIVO

per la realizzazione di un impianto agrovoltaico da ubicare in agro del comune di Laterza (TA) in località "Viglione e Masseria Rodogna", potenza nominale pari a 109,22782 MW in DC e potenza in immissione pari a 99 MW in AC, e delle relative opere di connessione alla RTN ricadenti nei comuni di Laterza (TA), Santeramo in Colle (BA) e Matera (MT).

PROPONENTE

GIT LATERZA S.r.l.
Roma (RM) Via della Mercede 11 - CAP 00187
Partita IVA: 15278411002
Indirizzo PEC: git.laterza@legalmail.it

ELABORATO

Rilievo Planoaltrimetrico - Profili

Tav. n° **2RP SIU 1.2**

Scala --

Aggiornamenti	Numero	Data	Motivo	Eseguito	Verificato	Approvato
	Rev 0	Febbraio 2022	Istanza per l'avvio del procedimento di rilascio del provvedimento di VIA nell'ambito del Provvedimento Unico in materia Ambientale ai sensi dell'art.27 del D.Lgs.152/2006 e ss.mm.ii.			
	Rev 1	Aprile 2023	Variazione procedimento autorizzativo in risposta a nota 0016562 del 06/02/23, in Valutazione di Impatto Ambientale ai sensi dell'Art.23 del D. Lgs.152/2006 e ss.mm.ii., ed aggiornamento progettuale del Piano Tecnico delle Opere di connessione.			

PROGETTAZIONE

Dott. Ing. ANTONIO ALFREDO AVALLONE
Contrada Lama n.18 - 75012 Bernalda (MT)
Ordine degli Ingegneri di Matera n. 924
PEC: grmgroupsrl@pec.it
Cell: 339 796 8183

IL TECNICO

Dott. Ing. ANTONIO ALFREDO AVALLONE
Contrada Lama n.18 - 75012 Bernalda (MT)
Ordine degli Ingegneri di Matera n. 924
PEC: grmgroupsrl@pec.it
Cell: 339 796 8183

ORDINE INGEGNERI PROVINCIA DI MATERA
DOTT. ING. Antonio Alfredo AVALLONE
Iscritto in Ordine A decorrere da indetermin. al dell'Ordine N. 924

Spazio riservato agli Enti

Tutti i diritti sono riservati, la riproduzione anche parziale del disegno è vietata.