


REGIONE PUGLIA	PROVINCIA DI TARANTO	COMUNE DI LATERZA
Denominazione impianto: VIGLIONE E MASSERIA RODOGNA		
Ubicazione: Comune di Laterza (TA) Località "Viglione e Masseria Rodogna"		Foglio: 4/17/18/19/27 Particelle: varie
PROGETTO DEFINITIVO		
per la realizzazione di un impianto agrovoltaiico da ubicare in agro del comune di Laterza (TA) in località "Viglione e Masseria Rodogna", potenza nominale pari a 109,22782 MW in DC e potenza in immissione pari a 99 MW in AC, e delle relative opere di connessione alla RTN ricadenti nei comuni di Laterza (TA), Santeramo in Colle (BA) e Matera (MT).		
PROPONENTE Cubico GIT LATERZA S.r.l. Roma (RM) Via della Mercedes 11 - CAP 00187 Partita IVA: 15278411002 Indirizzo PEC: git.laterza@legaimail.it		
ELABORATO		Tav. n°
Planimetria con ubicazione delle indagini geognostiche		3RGe
Scala		1:25.000
Numero	Data	Motivo
Rev 0	Febbraio 2022	Istanza per l'avvio del procedimento di rilascio del provvedimento di VIA nell'ambito del Provvedimento Unico in materia Ambientale ai sensi dell'art.27 del D.Lgs.152/2006 e ss.mm.ii.
Rev 1	Aprile 2023	Variazione procedimento autorizzativo in risposta a nota 0016562 del 06/02/23, in Valutazione di Impatto Ambientale ai sensi dell'Art.23 del D. Lgs.152/2006 e ss.mm.ii., ed aggiornamento progettuale del Piano Tecnico delle Opere di connessione.
PROGETTAZIONE Dott. Ing. ANTONIO ALFREDO AVALLONE Contrada Lama n. 18 - 75012 Bernalda (MT) Ordine degli Ingegneri di Matera n. 924 PEC: gmgrouprsi@pec.it Cell: 339 796 8183		
		Spazio riservato agli Enti
IL TECNICO Dott. Geol. Laurita Salvatore Via Valle di Todaro, 63/G 85100 - Potenza e-mail: salvalaurita@gmail.com PEC: salvalaurita@epap.sicurezzaeposta.it		

Tutti i diritti sono riservati, la riproduzione anche parziale del disegno è vietata.

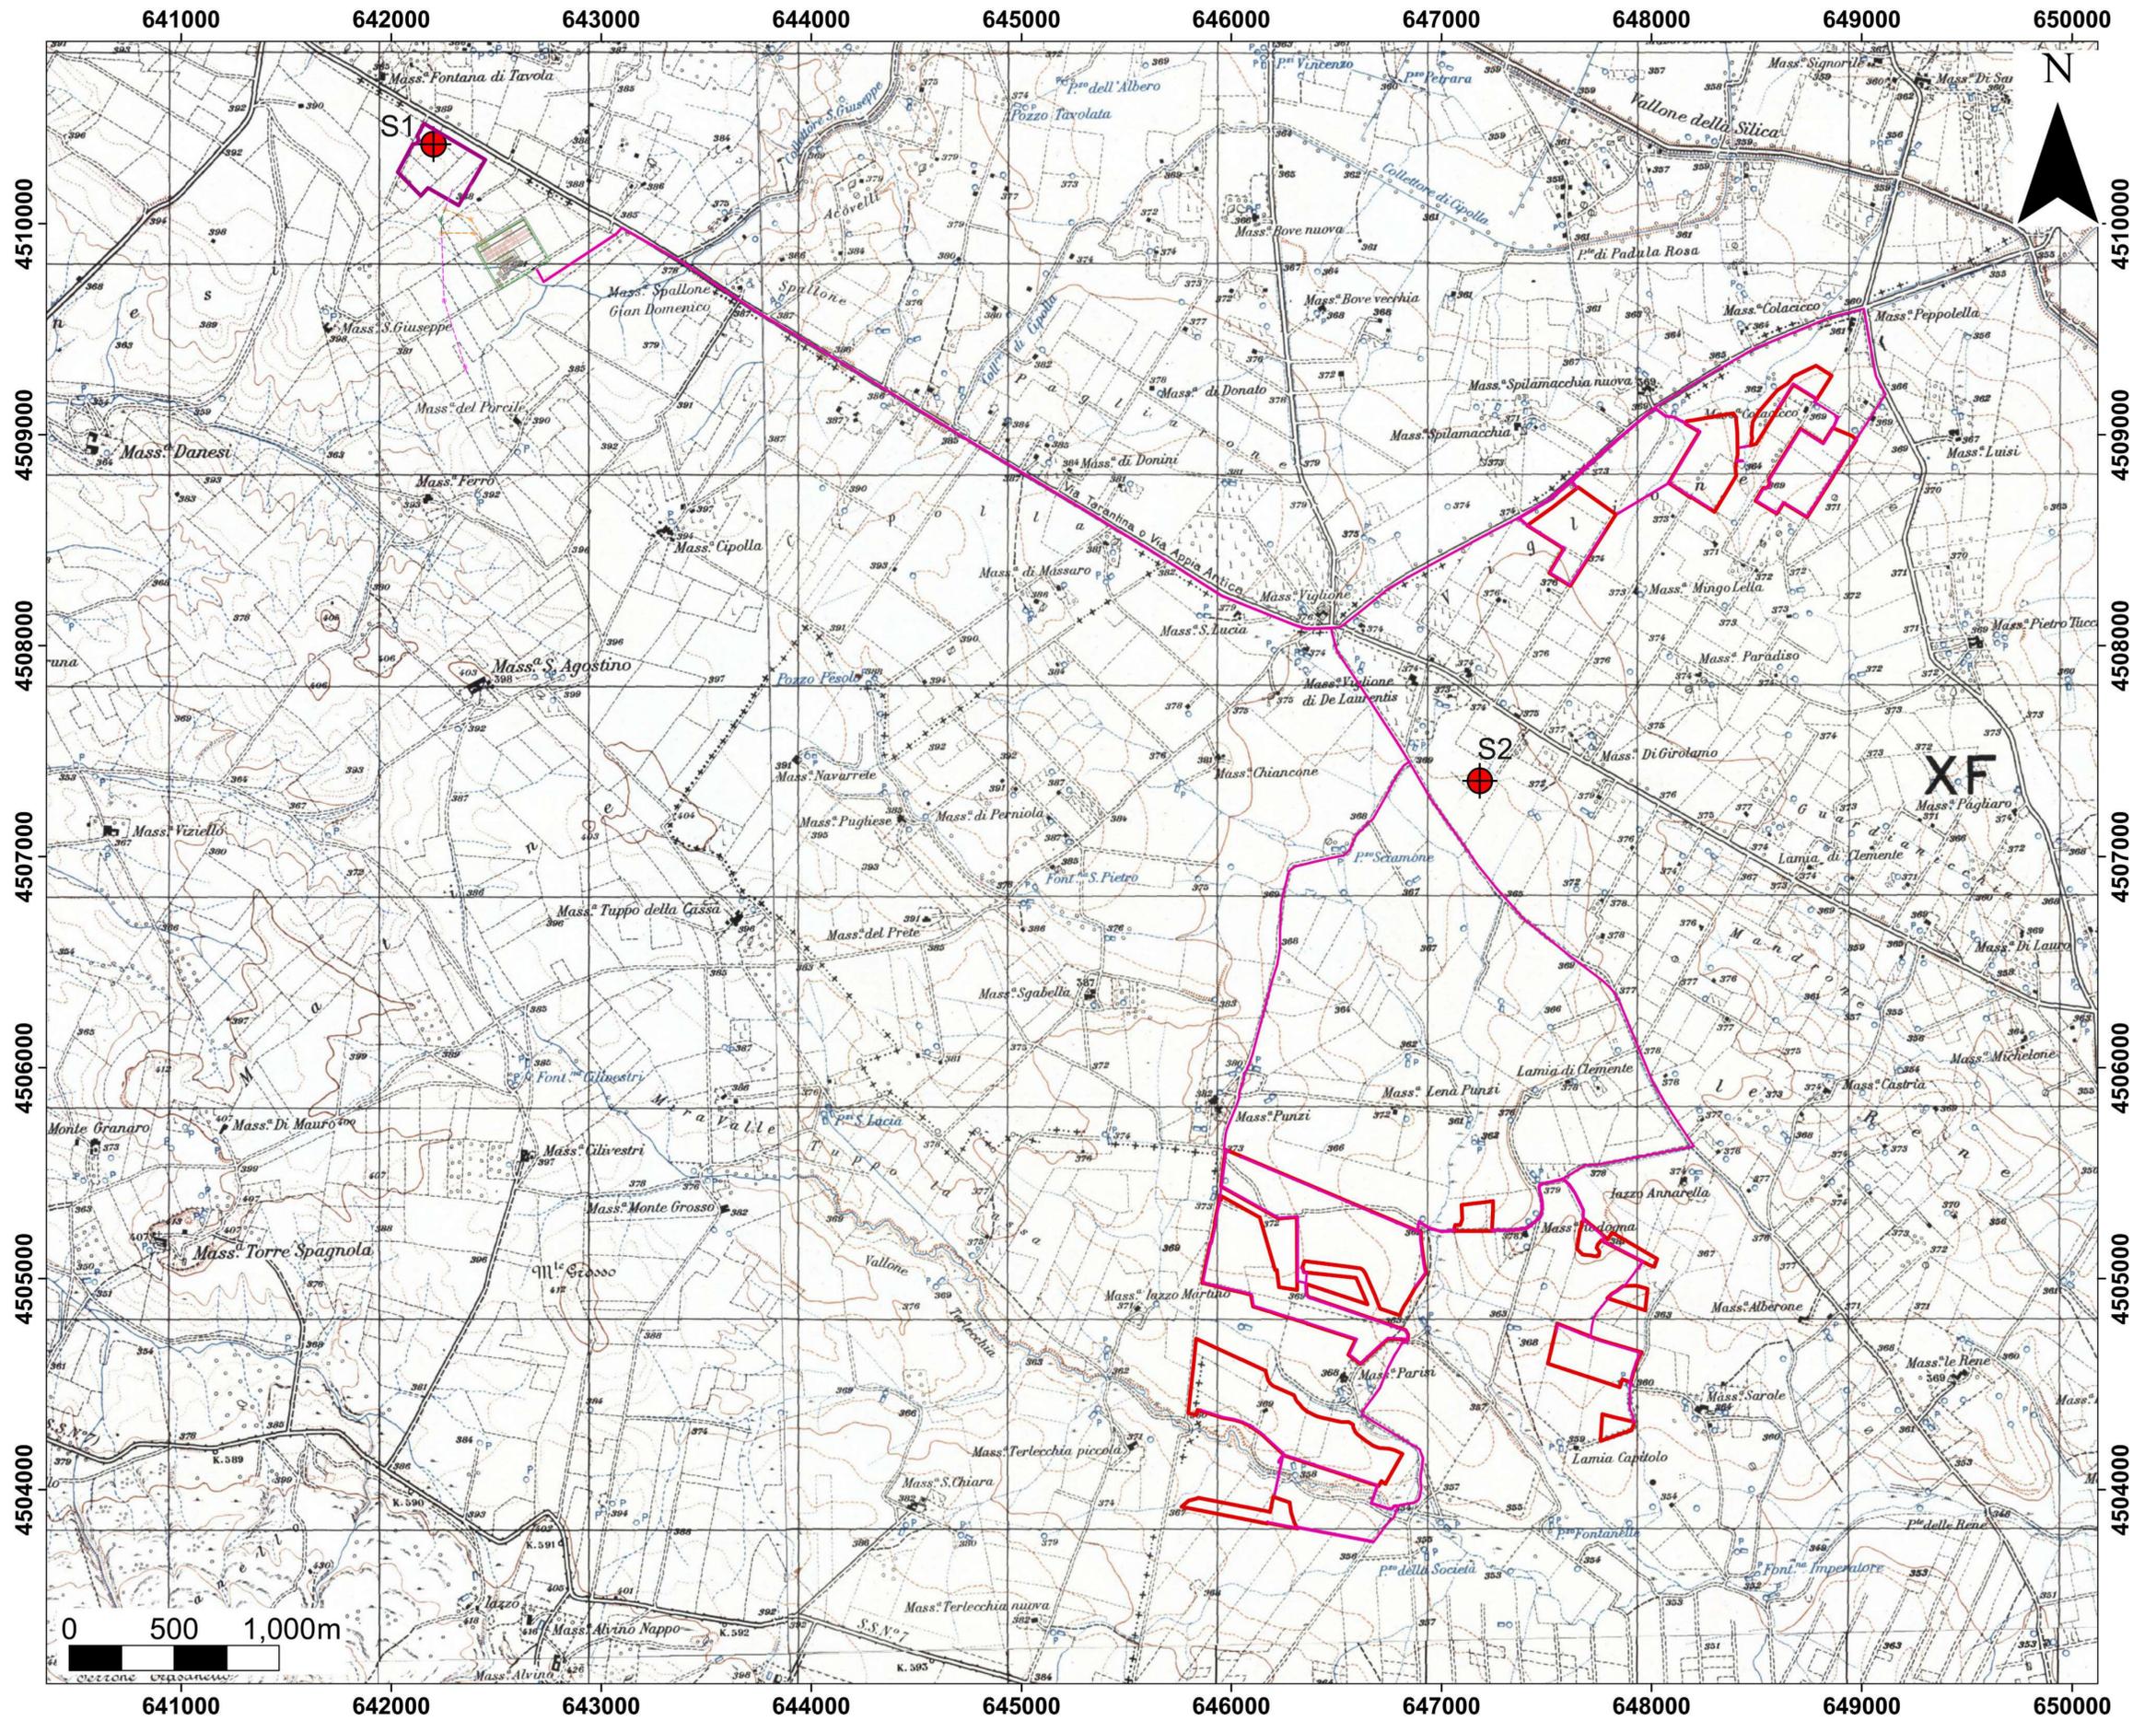

Legenda

Indagini geognostiche consultate

S1 Pozzo con stratigrafia da archivio nazionale delle indagini del sottosuolo dell'ISFRA

Ubicazione dell'impianto fotovoltaico

cavidotto Cabina