




REGIONE PUGLIA 	PROVINCIA DI TARANTO 	COMUNE DI LATERZA 			
VIGLIONE E MASSERIA RODOGNA					
Denominazione impianto:					
Ubicazione:		Foglio: 4/17/18/19/27			
Comune di Laterza (TA) Località "Viglione e Masseria Rodogna"		Particelle: varie			
PROGETTO DEFINITIVO					
per la realizzazione di un impianto agrovoltaico da ubicare in agro del comune di Laterza (TA) in località "Viglione e Masseria Rodogna", potenza nominale pari a 109,22782 MW in DC e potenza in immissione pari a 99 MW in AC, e delle relative opere di connessione alla RTN ricadenti nei comuni di Laterza (TA), Santeramo in Colle (BA) e Matera (MT).					
PROPONENTE  GIT LATERZA S.r.l. Roma (RM) Via della Mercede 11 - CAP 00187 Partita IVA: 15278411002 Indirizzo PEC: git.laterza@legalmail.it					
ELABORATO		Tav. n°			
Inquadramento dell'area su Catastale		4EG5.6			
		Scala			
		1:2.000			
Numero	Data	Motivo	Eseguito	Verificato	Approvato
Rev 0	Febbraio 2022	Istanza per l'avvio del procedimento di rilascio del provvedimento di VIA nell'ambito del Provvedimento Unico in materia Ambientale ai sensi dell'art.27 del D.Lgs.152/2006 e ss.mm.ii.			
Rev 1	Aprile 2023	Variazione procedimento autorizzativo in risposta a nota 0016662 del 06/02/23, in Valutazione di Impatto Ambientale ai sensi dell'art.23 del D. Lgs.152/2006 e ss.mm.ii., ed aggiornamento progettuale del Piano Tecnico delle Opere di connessione.			
PROGETTAZIONE Dott. Ing. ANTONIO ALFREDO AVALLONE Contrada Lama n.18 - 75012 Bernalda (MT) Ordine degli Ingegneri di Matera n. 924 PEC: gmgroupsrl@pec.it Cell: 339 796 8183			Spazio riservato agli Enti  		
IL TECNICO Dott. Ing. ANTONIO ALFREDO AVALLONE Contrada Lama n.18 - 75012 Bernalda (MT) Ordine degli Ingegneri di Matera n. 924 PEC: gmgroupsrl@pec.it Cell: 339 796 8183					
Tutti i diritti sono riservati, la riproduzione anche parziale del disegno è vietata.					

Impianto Mass. Rodogna e Viglione

- 04_Cabine di Campo
- 5_Cabine di Campo
- Cavidotto esterno_AT
- Cavidotto interno
- EGN Access Road (Internal)
- Pannelli
- Recinzione
- SE_Terna
- Viabilità
- Fogli
- Particelle
- Confini Comunali Puglia

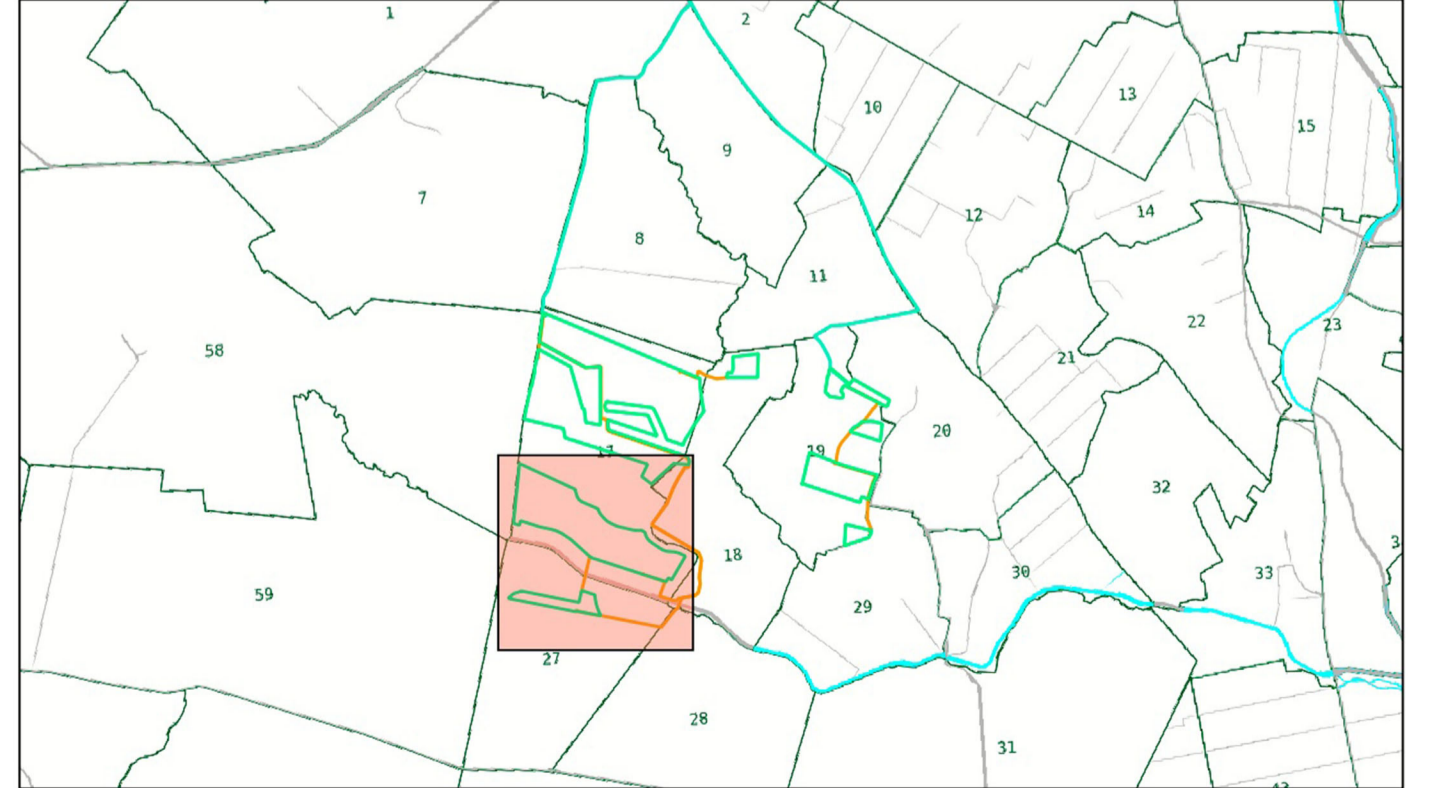

1:2000

