




Comune di
CORIGLIANO-ROSSANO



Comune di
TERRANOVA DA SIBARI



Committente:

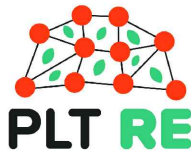

PLT RE s.r.l.
via Dismano 1280
47522 Cesena (FC)
P.IVA/C.F. 04483450401

Titolo del Progetto:

PARCO EOLICO "TERRANOVA"

Documento:

Progetto Definitivo

N° Documento:

W-TER-G-EG-DT-01

ID PROGETTO:

W-TER

DISCIPLINA:

G

AMBITO:

EG

FORMATO:

A3

Elaborato:

Modello aerogeneratore

SCALA:

1:1.000

Nome file:

W-TER-G-EG-DT-01_ Modello aerogeneratore

Progettazione:



Ing. Saverio Pagliuso

Ing. Mario Francesco Perri




Ing. Giorgio Salatino

Ing. Claudio Coscarella

Rev:	Data Revisione	Descrizione Revisione	Redatto	Controllato	Approvato
00	FEBBRAIO 2023	PRIMA EMISSIONE	GEMSA	GEMSA	PLT RE

Prospetto Laterale

Prospetto Frontale

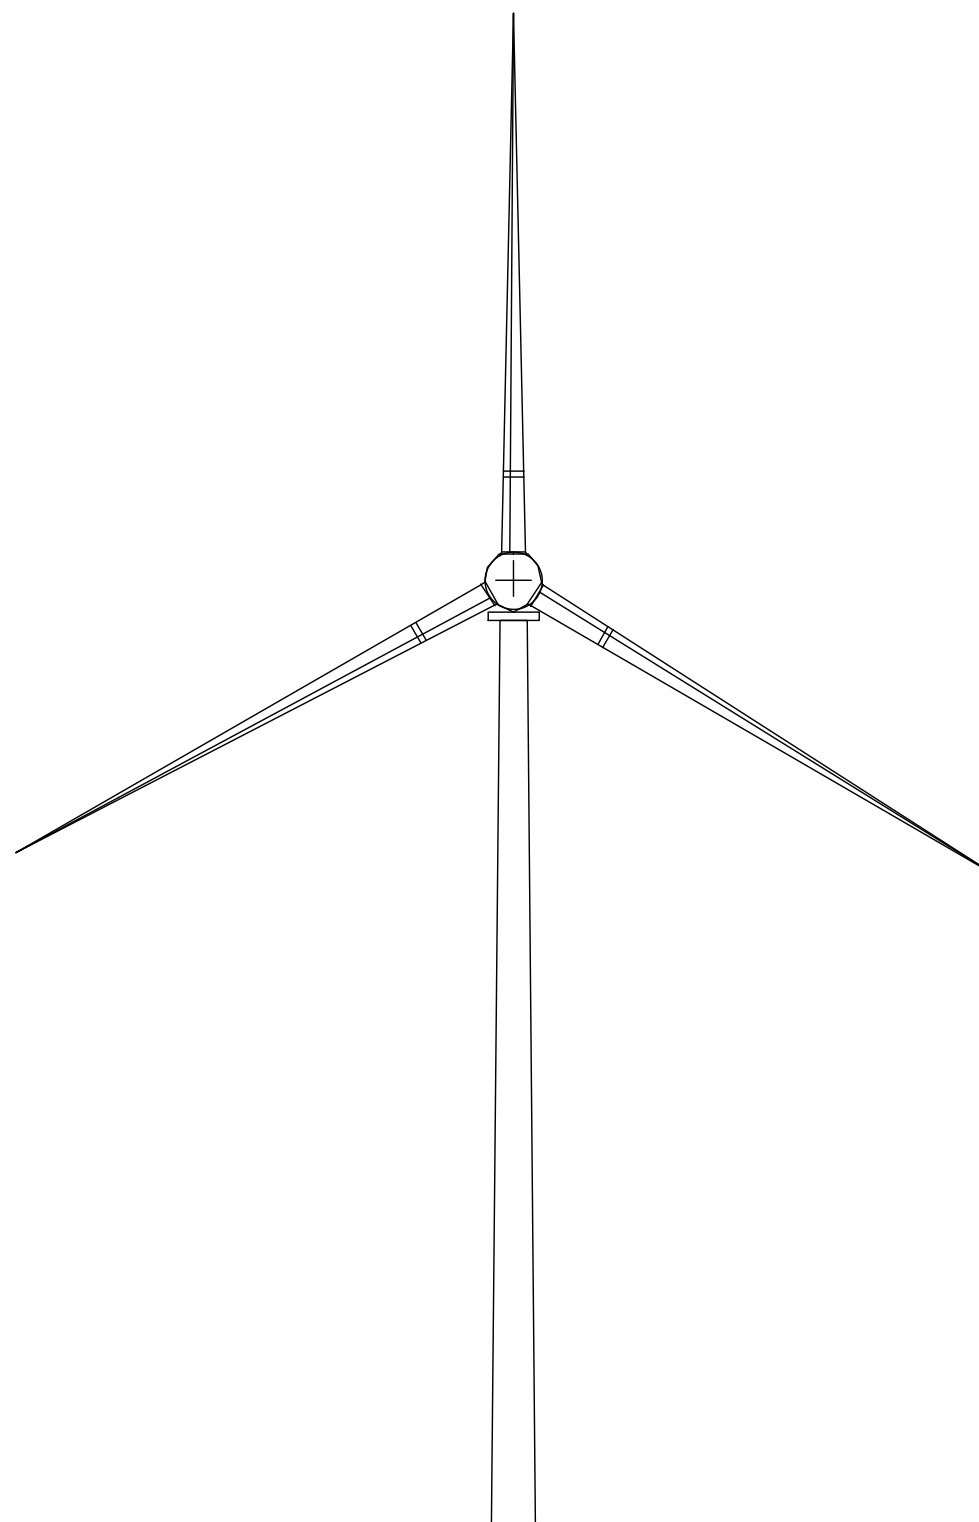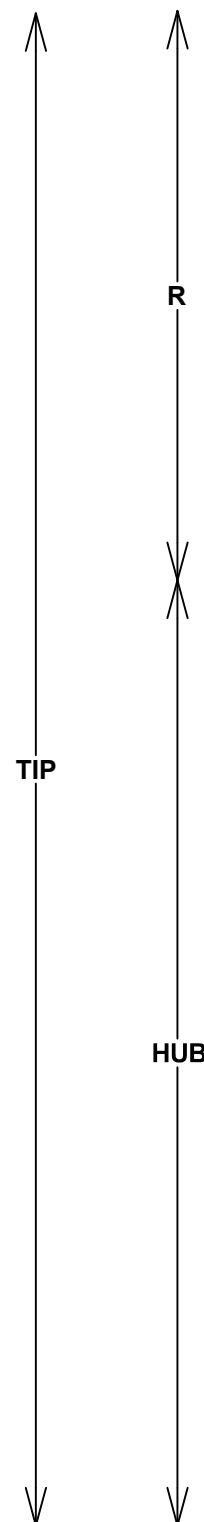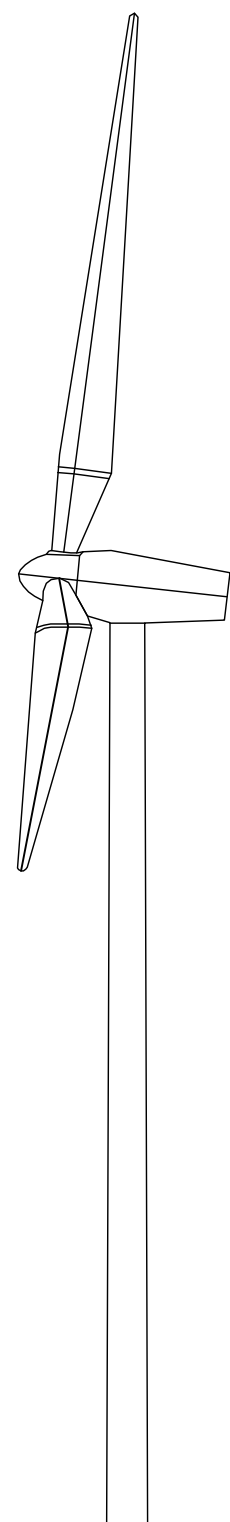

Dati Aerogeneratore

Lunghezza Max Pala	81 m
Altezza Max HUB	119 m
Altezza Max Tip	200 m
P_{min} Aerogeneratore	4,50 MW
P_{max} Aerogeneratore	7,20 MW
Potenza Max complessiva Parco	60,00 MW