


Key-Map

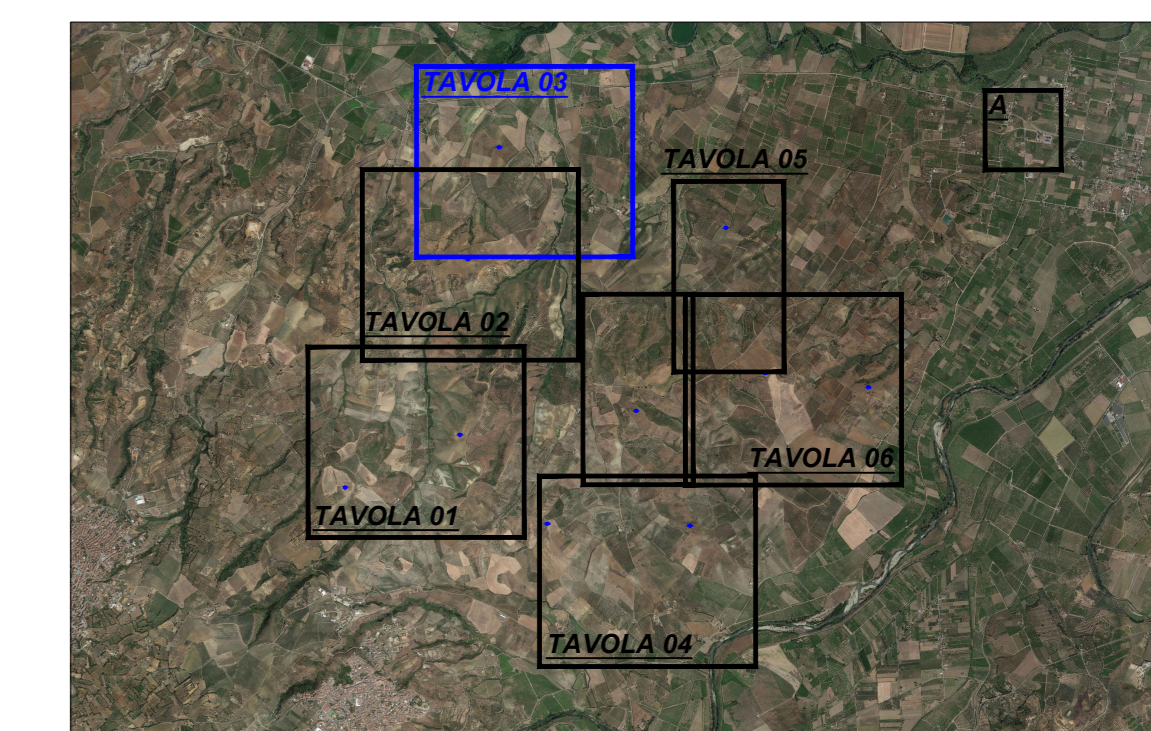

T01



LEGENDA

- Posizione Aerogeneratori
- Punto battuto e relativa quota terreno
- Curve di livello intervallo 10,00 mt.
- Curve di livello intervallo 2,00 mt.
- Strada




Comune di CORIGLIANO-ROSSANO



Comune di TERRANOVA DA SIBARI



Committente:

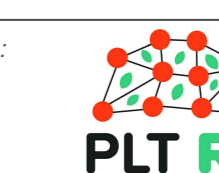

PLT RE s.r.l.
via Eliciano 1290
47022 Cesena (FC)
P.IVA/C.F. 04483450401

Titolo del Progetto:

PARCO EOLICO "TERRANOVA"

Documento: **Progetto Definitivo**

N° Documento: **W-TER-P-CP-PR-03**

ID PROGETTO: **W-TER** | DISCIPLINA: **P** | AMBITO: **CP** | FORMATO: **A0**

Elaborato:

Rilievo Topografico_TAV_03

SCALA:

1:2000 Nome file: **W-TER-P-CP-PR-03_Rilievo Topografico TAV 03**

Progettazione:



- Ing. Saverio Pagliuso
- Ing. Mario Francesco Perri
- Ing. Giorgio Salatino
- Ing. Claudio Coscarella

Rev.	Data Revisione	Descrizione Revisione	Redatto	Controllato	Approvato
00	FEBBRAIO 2023	PRIMA EMISSIONE	GEMSA	GEMSA	PLT RE