




Comune di  
CORIGLIANO-ROSSANO



Comune di  
TERRANOVA DA SIBARI



Committente:

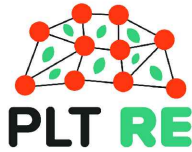

PLT RE s.r.l.  
via Dismano 1280  
47522 Cesena (FC)  
P.IVA/C.F. 04483450401

Titolo del Progetto:

**PARCO EOLICO "TERRANOVA"**

Documento:

**Progetto Definitivo**

N° Documento:

**W-TER-P-VB-FP-05**

ID PROGETTO:

**W-TER**

DISCIPLINA:

**P**

AMBITO:

**VB**

FORMATO:

**A2**

Elaborato:

**Profilo longitudinale Piazzola e Accesso T05**

SCALA:

**1:1000/100**

Nome file:

**W-TER-P-VB-FP-05\_Profilo longitudinale Piazzola e Accesso T05**

Progettazione:



**Ing. Saverio Pagliuso**

**Ing. Mario Francesco Perri**

**Ing. Giorgio Salatino**

**Ing. Claudio Coscarella**

Rev:	Data Revisione	Descrizione Revisione	Redatto	Controllato	Approvato
00	FEBBRAIO 2023	PRIMA EMISSIONE	GEMSA	GEMSA	PLT RE


LIVELLETTE	DIFF. DI QUOTA DISTANZA PENDENZA	h = -0,27 L = 31,03 i = -0,83	h = -0,66 L = 31,18 i = -0,02	h = -4,34 L = 82,72 i = -0,05	h = -5,25 L = 113,22 i = -0,05	h = -0,80 L = 97,53 i = -0,01
------------	----------------------------------------	-------------------------------------	-------------------------------------	-------------------------------------	--------------------------------------	-------------------------------------

Num	1
Pr	6,519
Qt	153,942
R	500,000
T	2,722
Fr	0,007
Sv	5,446

Num	2
Pr	37,695
Qt	153,284
R	500,000
T	7,830
Fr	0,061
Sv	15,672

Num	3
Pr	120,414
Qt	148,946
R	500,000
T	1,527
Fr	0,002
Sv	3,059

Num	4
Pr	233,635
Qt	143,700
R	500,000
T	9,531
Fr	0,091
Sv	19,069

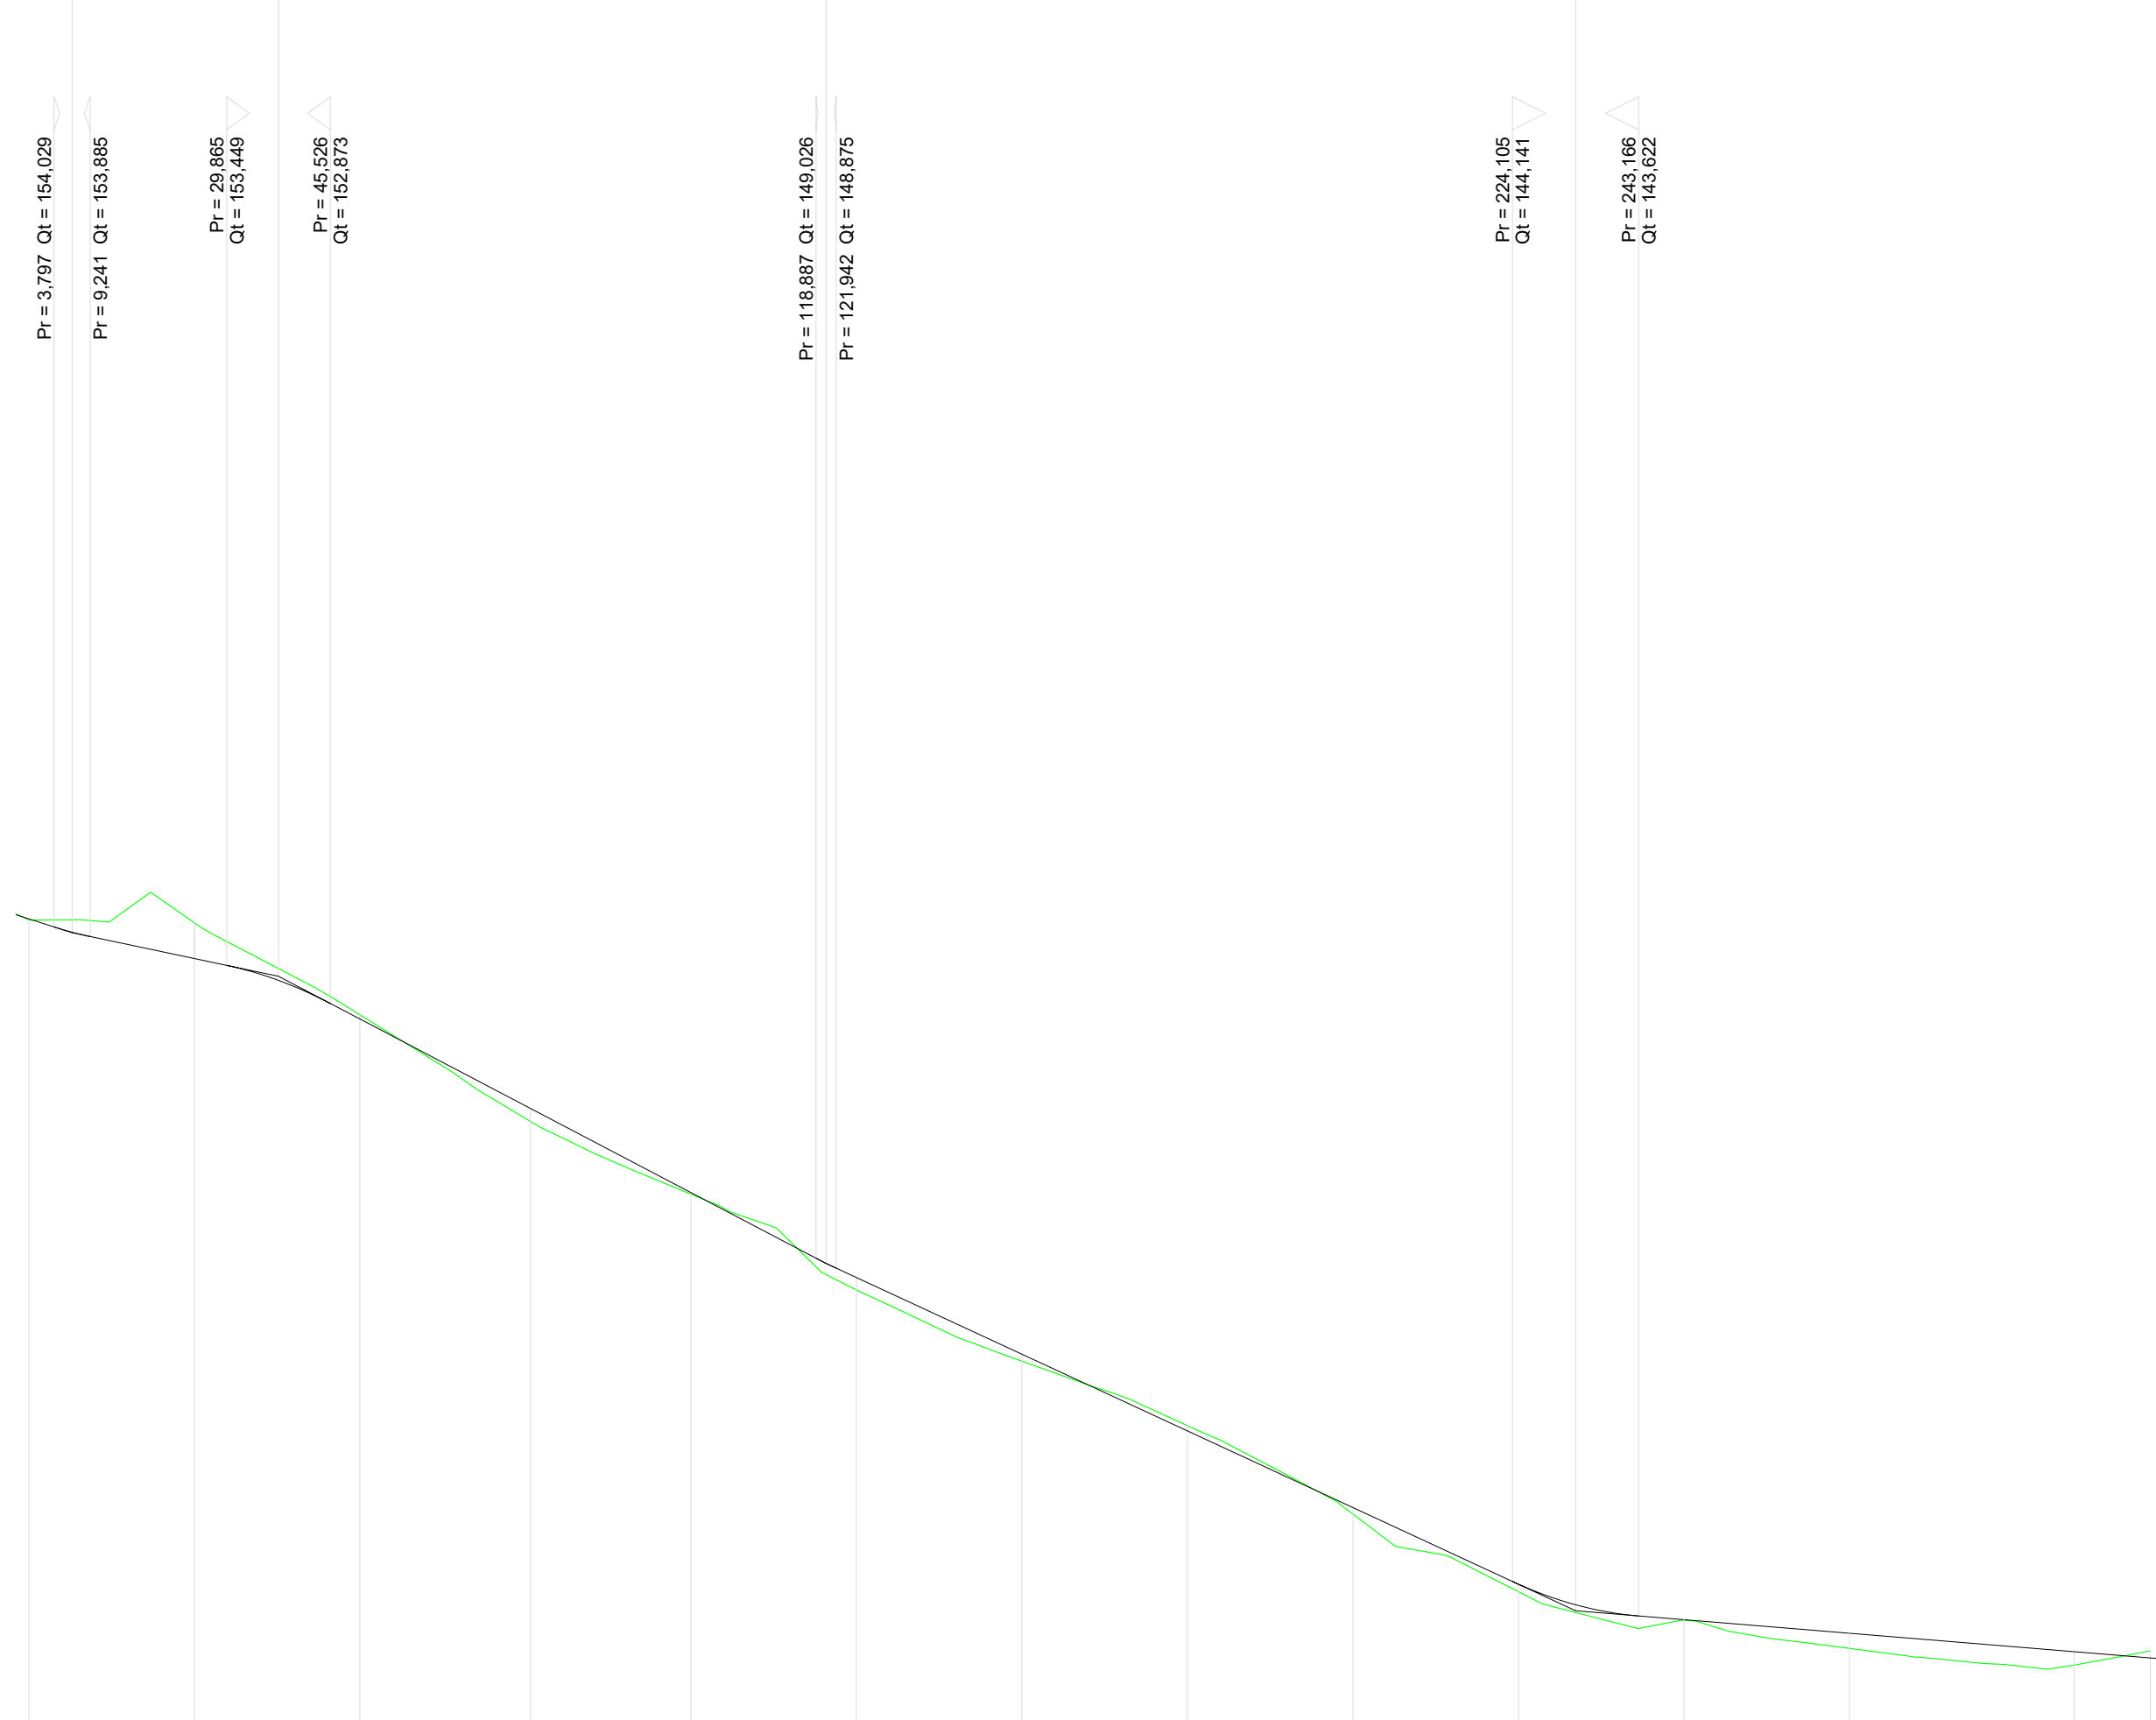

SCALA QUOTE 1:100  
SCALA DISTANZE 1:1000

QT.RIF. 142,000

NUMERO SEZIONI	1	2	3	4	5	6	7	8	9	10	11	12	13	14			
DISTANZE PARZIALI		25,00	25,00	25,76	24,24	25,00	25,00	25,00	25,00	25,00	25,00	25,00	33,95	11,50			
DISTANZE PROGRESSIVE	-0,00	-25,00	-50,00	-75,76	-100,00	-125,00	-150,00	-175,00	-200,00	-225,00	-250,00	-275,00	-308,95	-320,45			
QUOTE TERRENO	-154,13	-154,09	-152,70	-151,09	-149,99	-148,55	-147,47	-146,50	-145,16	-143,99	-143,56	-143,13	-142,88	-143,10			
QUOTE PROGETTO	-154,15	-153,55	-152,64	-151,29	-150,02	-148,73	-147,57	-146,42	-145,26	-144,10	-143,57	-143,36	-143,08	-142,99			
DIFFERENZA DI QUOTA	0,02	-0,54	-0,06	-0,20	-0,02	-0,19	-0,10	-0,08	-0,10	-0,11	-0,01	-0,23	-0,20	-0,11			
ETTOMETRICHE	0	1													2	3	
ANDAMENTO PLANIMETRICO																	