




Comune di
CORIGLIANO-ROSSANO



Comune di
TERRANOVA DA SIBARI



Committente:

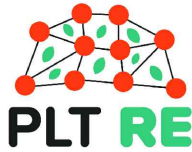

PLT RE s.r.l.
via Dismano 1280
47522 Cesena (FC)
P.IVA/C.F. 04483450401

Titolo del Progetto:

PARCO EOLICO "TERRANOVA"

Documento:

Progetto Definitivo

N° Documento:

W-TER-P-VB-FP-06

ID PROGETTO:	W-TER	DISCIPLINA:	P	AMBITO:	VB	FORMATO:	A3
--------------	--------------	-------------	----------	---------	-----------	----------	-----------

Elaborato:

Profilo longitudinale Piazzola e Accesso T06

SCALA:	1:1000/100	Nome file:	W-TER-P-VB-FP-06_Profilo longitudinale Piazzola e Accesso T06
--------	-------------------	------------	--

Progettazione:



Ing. Saverio Pagliuso

Ing. Mario Francesco Perri

Ing. Giorgio Salatino


Ing. Claudio Coscarella

Rev:	Data Revisione	Descrizione Revisione	Redatto	Controllato	Approvato
00	FEBBRAIO 2023	PRIMA EMISSIONE	GEMSA	GEMSA	PLT RE

LIVELLETTA	DIFF. DI QUOTA DISTANZA PENDEZZA	$h = 0,06$ $L = 24,10$ $i = 0,00$	$h = 7,13$ $L = 83,01$ $i = 0,09$	$h = 0,94$ $L = 110,25$ $i = 0,01$
------------	--	---	---	--

Num	1
Pr	21,536
Qt	127,659
R	500,000
T	20,839
Fr	0,434
Sv	41,732

Num	2
Pr	104,545
Qt	134,786
R	500,000
T	19,344
Fr	0,374
Sv	38,740

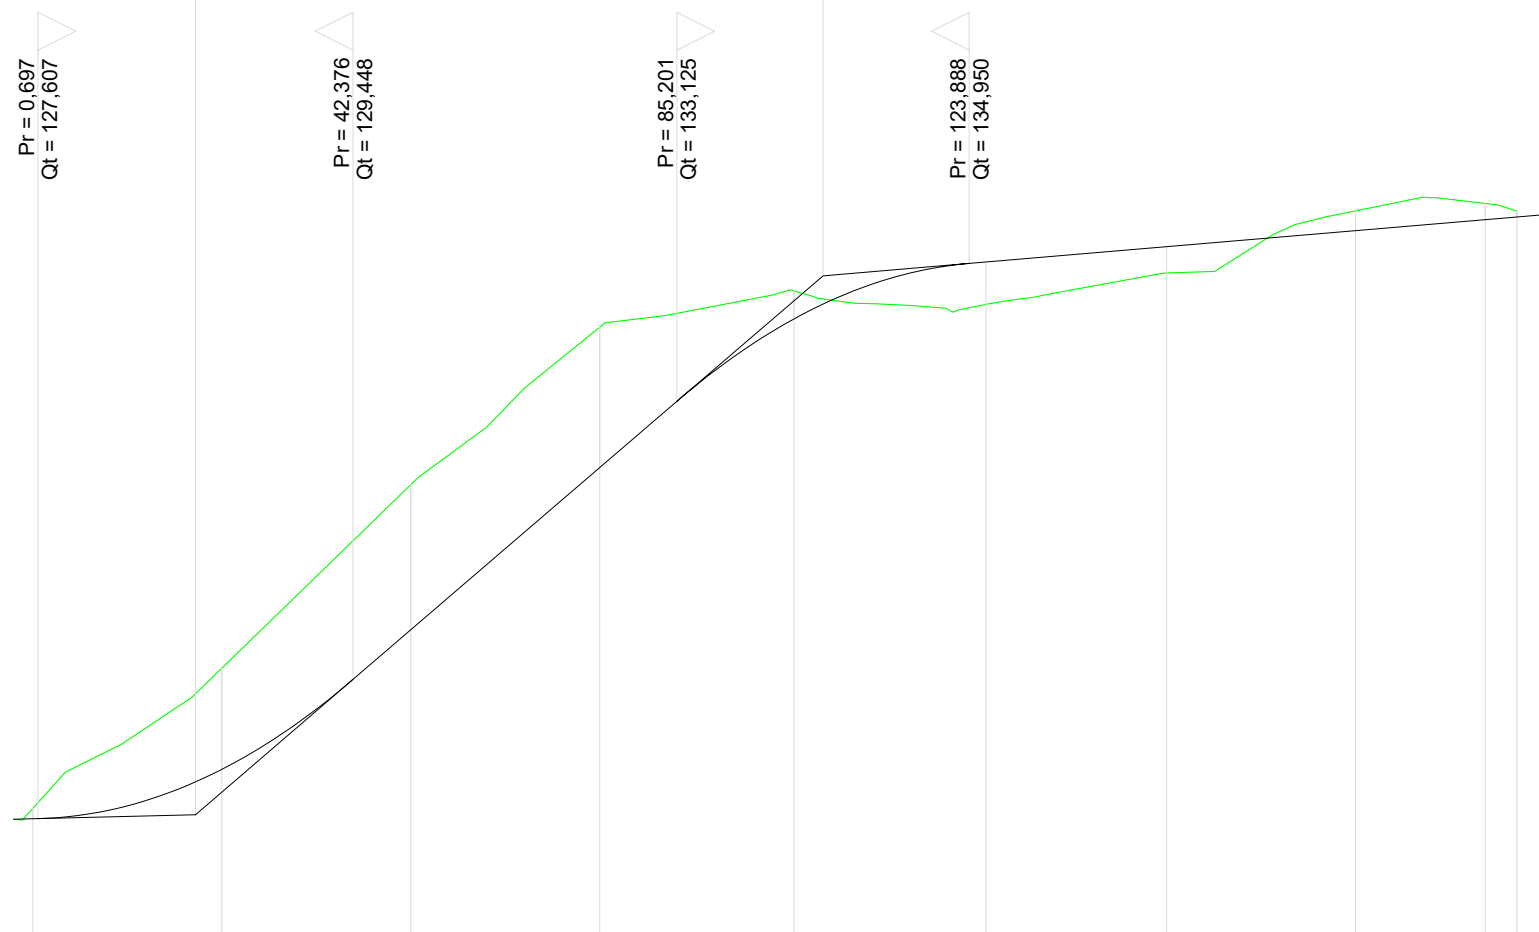

SCALA QUOTE 1:100
SCALA DISTANZE 1:1000

QT.RIF. 126,000

NUMERO SEZIONI	1	2	3	4	5	6	7	8	9	10
DISTANZE PARZIALI		25,000	25,000	25,000	25,718	25,394	23,889	25,000	17,162	4,195
DISTANZE PROGRESSIVE	0,000	25,000	50,000	75,000	100,718	126,111	150,000	175,000	192,162	196,358
QUOTE TERRENO	127,740	129,594	132,024	134,105	134,585	134,409	134,823	135,645	135,743	135,640
QUOTE PROGETTO	127,605	128,258	130,103	132,249	134,216	134,969	135,171	135,383	135,529	135,565
DIFFERENZA DI QUOTA	-0,135	-1,336	-1,921	-1,856	-0,369	0,560	0,348	-0,262	-0,214	-0,075
ETTOMETRICHE	0 ————— 1									
ANDAMENTO PLANIMETRICO										