




Comune di
CORIGLIANO-ROSSANO



Comune di
TERRANOVA DA SIBARI



Committente:

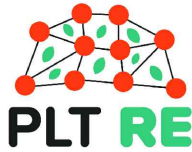

PLT RE s.r.l.
via Dismano 1280
47522 Cesena (FC)
P.IVA/C.F. 04483450401

Titolo del Progetto:

PARCO EOLICO "TERRANOVA"

Documento:

Progetto Definitivo

N° Documento:

W-TER-P-VB-FP-12

ID PROGETTO:	W-TER	DISCIPLINA:	P	AMBITO:	VB	FORMATO:	A3
--------------	--------------	-------------	----------	---------	-----------	----------	-----------

Elaborato:

Profilo longitudinale Asse 02

SCALA:	1:1000/100	Nome file:	W-TER-P-VB-FP-12_Profilo longitudinale Asse 02
--------	-------------------	------------	---

Progettazione:



Ing. Saverio Pagliuso

Ing. Mario Francesco Perri


Ing. Giorgio Salatino

Ing. Claudio Coscarella

Rev:	Data Revisione	Descrizione Revisione	Redatto	Controllato	Approvato
00	FEBBRAIO 2023	PRIMA EMISSIONE	GEMSA	GEMSA	PLT RE

LIVELLETTA	DIFF. DI QUOTA DISTANZA PENDENZA	h = -0,18 L = 9,40 i = -0,02	h = -0,73 L = 22,18 i = -0,03	h = 0,08 L = 44,09 i = 0,00	h = 0,43 L = 43,84 i = 0,01	h = -0,08 L = 22,84 i = 0,00	h = 0,16 L = 27,22 i = 0,01	h = 0,16 L = 22,30 i = 0,01	h = 0,59 L = 15,30 i = 0,04	h = 0,23 L = 8,97 i = 0,03
------------	--	------------------------------------	-------------------------------------	-----------------------------------	-----------------------------------	------------------------------------	-----------------------------------	-----------------------------------	-----------------------------------	----------------------------------

Num	1	Num	2	Num	3	Num	4	Num	5	Num	6	Num	7	Num	
Pr	3,783	Pr	25,963	Pr	70,049	Pr	113,892	Pr	136,729	Pr	163,946	Pr	186,243	Pr	
Qt	29,103	Qt	28,372	Qt	28,451	Qt	28,882	Qt	28,806	Qt	28,964	Qt	29,121	Qt	
R	500,000	R	500,000	R	500,000	R	500,000	R	500,000	R	500,000	R	500,000	R	
T	3,569	T	8,691	T	2,004	T	3,289	T	2,287	T	0,311	T	7,882	T	
Fr	0,013	Fr	0,076	Fr	0,004	Fr	0,011	Fr	0,005	Fr	0,000	Fr	0,062	Fr	
Sv	7,140	Sv	17,386	Sv	4,009	Sv	6,577	Sv	4,574	Sv	0,622	Sv	15,769	Sv	

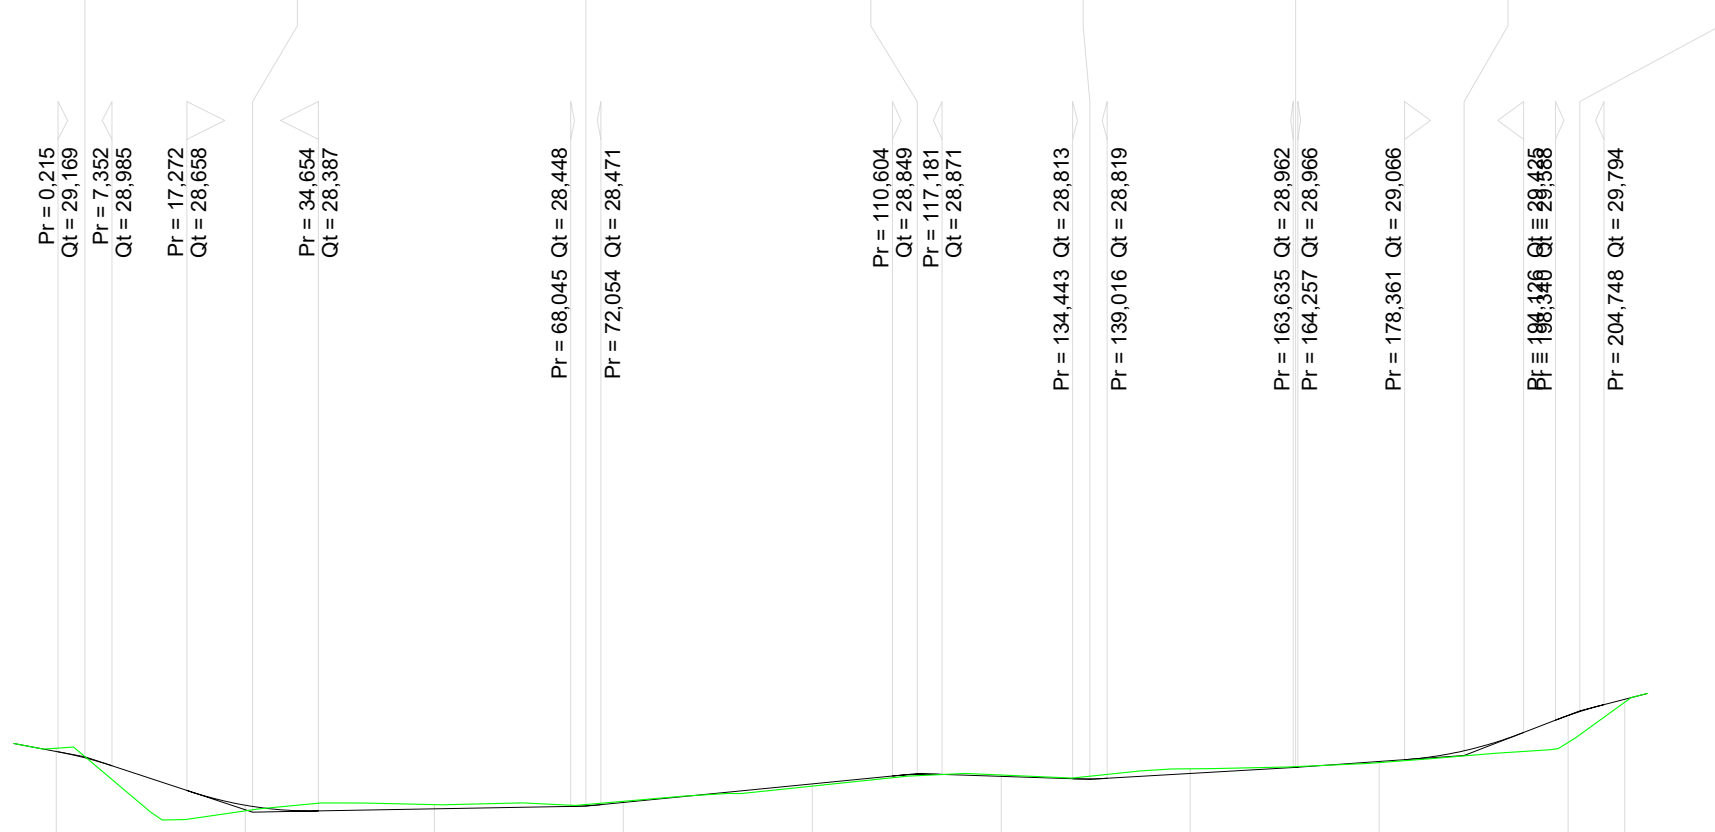

SCALA QUOTE 1:100
SCALA DISTANZE 1:1000

QT.RIF. 25,500

NUMERO SEZIONI	1	2	3	4	5	6	7	8	9	10
DISTANZE PARZIALI		25,000	25,000	25,000	25,000	25,000	25,000	25,000	25,000	7,504
DISTANZE PROGRESSIVE	0,000	25,000	50,000	75,000	100,000	125,000	150,000	175,000	200,000	207,504
QUOTE TERRENO	29,217	28,388	28,471	28,514	28,717	28,862	28,945	29,027	29,293	29,825
QUOTE PROGETTO	29,173	28,463	28,415	28,500	28,745	28,845	28,883	29,042	29,649	29,865
DIFFERENZA DI QUOTA	-0,044	-0,075	-0,056	-0,014	-0,029	-0,017	-0,062	-0,015	-0,357	-0,040
ETTOMETRICHE	0				1					2
ANDAMENTO PLANIMETRICO	L = 18,989 Sv = 16,877 a = 21,4880 R = 50,000		L = 142,224				L = 20,120 Sv = 17,919 a = 22,8153 R = 50,000			