




Comune di  
CORIGLIANO-ROSSANO



Comune di  
TERRANOVA DA SIBARI



Committente:

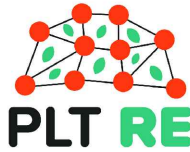

PLT RE s.r.l.  
via Dismano 1280  
47522 Cesena (FC)  
P.IVA/C.F. 04483450401

Titolo del Progetto:

**PARCO EOLICO "TERRANOVA"**

Documento:

**Progetto Definitivo**

N° Documento:

**W-TER-P-VB-FP-18**

ID PROGETTO:

**W-TER**

DISCIPLINA:

**P**

AMBITO:

**VB**

FORMATO:

**A3**

Elaborato:

**Profilo longitudinale Asse 08 AD**

SCALA:

**1:1000/100**

Nome file:

**W-TER-P-VB-FP-18\_Profilo longitudinale Asse 08 AD**

Progettazione:



**Ing. Saverio Pagliuso**

**Ing. Mario Francesco Perri**


**Ing. Giorgio Salatino**

**Ing. Claudio Coscarella**

Rev:	Data Revisione	Descrizione Revisione	Redatto	Controllato	Approvato
00	FEBBRAIO 2023	PRIMA EMISSIONE	GEMSA	GEMSA	PLT RE

LIVELLETTA	DIFF. DI QUOTA DISTANZA PENDEZZA	h = -0,06 L = 9,08 i = -0,01	h = 0,12 L = 10,48 i = 0,01	h = -0,36 L = 40,94 i = -0,01	h = -0,50 L = 27,77 i = -0,02	h = -0,40 L = 32,68 i = -0,01	h = -0,28 L = 50,00 i = -0,01	h = -1,34 L = 39,20 i = -0,03	h = -0,72 L = 6,62 i = -0,11
------------	--	------------------------------------	-----------------------------------	-------------------------------------	-------------------------------------	-------------------------------------	-------------------------------------	-------------------------------------	------------------------------------

Num	1	Num	2	Num	3	Num	4	Num	5	Num	6	Num	7
Pr	4,860	Pr	15,343	Pr	56,281	Pr	84,049	Pr	116,732	Pr	166,732	Pr	205,928
Qt	79,404	Qt	79,529	Qt	79,164	Qt	78,666	Qt	78,264	Qt	77,979	Qt	76,641
R	500,000	R	500,000	R	500,000	R	500,000	R	500,000	R	500,000	R	100,000
T	4,653	T	5,203	T	2,255	T	1,405	T	1,654	T	7,108	T	3,711
Fr	0,022	Fr	0,027	Fr	0,005	Fr	0,002	Fr	0,003	Fr	0,051	Fr	0,069
Sv	9,305	Sv	10,406	Sv	4,510	Sv	2,810	Sv	3,308	Sv	14,219	Sv	7,443

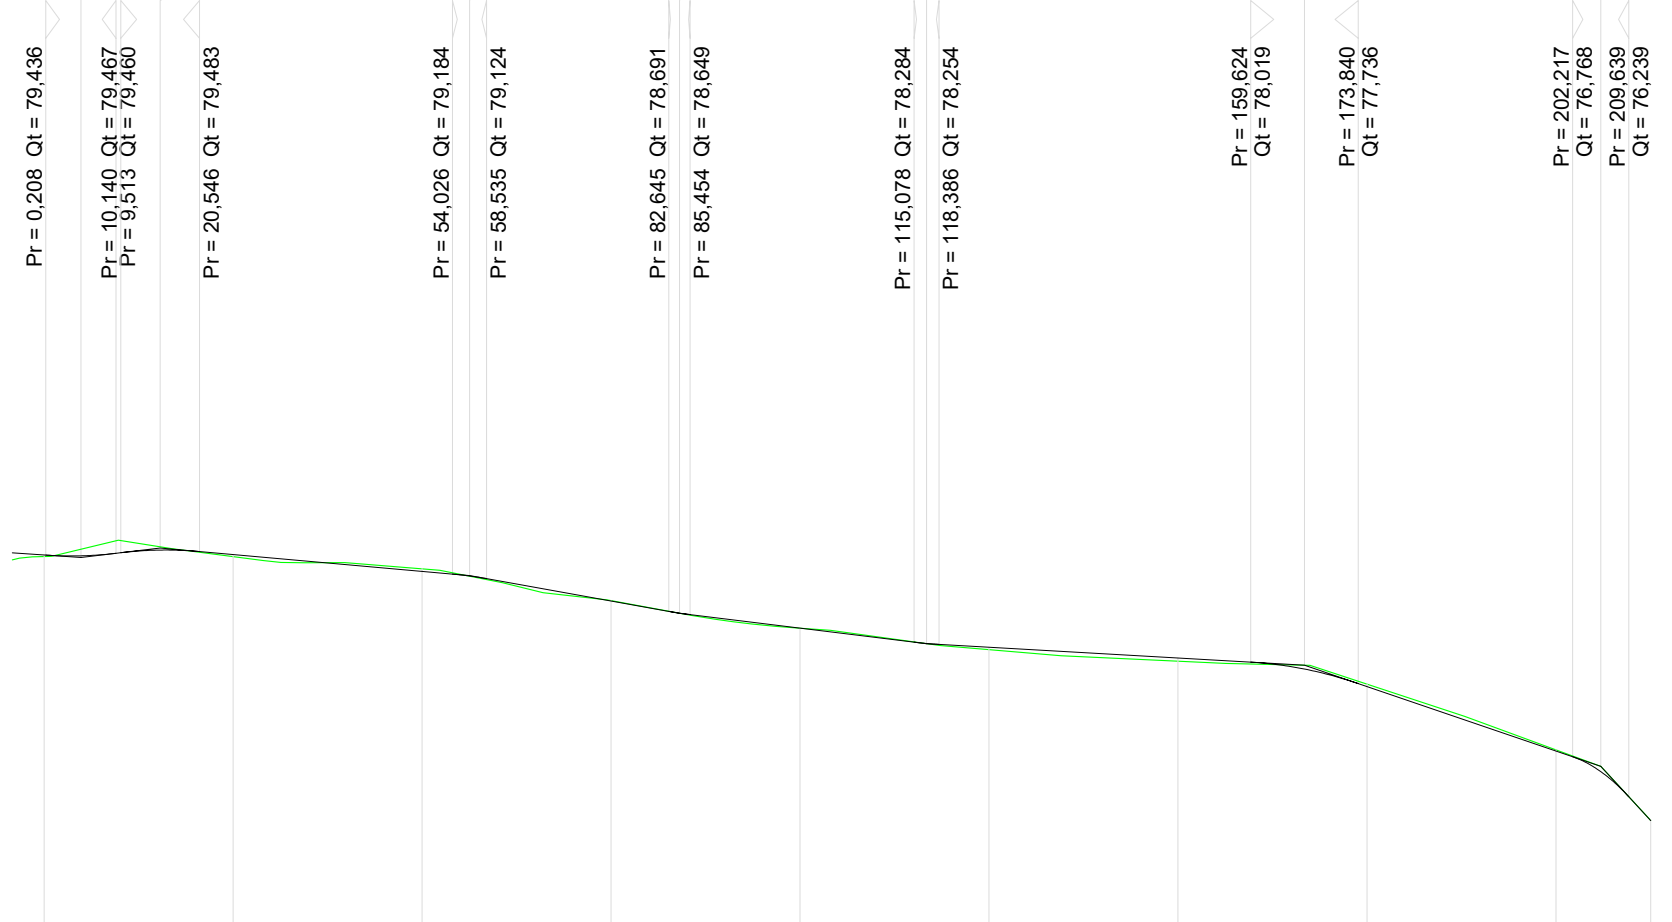

SCALA QUOTE 1:100  
SCALA DISTANZE 1:1000

QT.RIF. 74,500

NUMERO SEZIONI	1	2	3	4	5	6	7	8	9	10
DISTANZE PARZIALI		25,000	25,000	25,000	25,000	25,000	25,000	25,000	25,000	12,549
DISTANZE PROGRESSIVE	0,000	25,000	50,000	75,000	100,000	125,000	150,000	175,000	200,000	212,549
QUOTE TERRENO	79,416	79,415	79,253	78,834	78,468	78,184	78,031	77,729	76,859	75,924
QUOTE PROGETTO	79,437	79,443	79,220	78,829	78,470	78,217	78,074	77,697	76,844	75,924
DIFFERENZA DI QUOTA	0,021	0,027	-0,033	-0,006	0,001	0,032	0,043	-0,032	-0,015	0,000
ETTOMETRICHE	0	1								2
ANDAMENTO PLANIMETRICO	<p>Planimetric alignment data:</p> <ul style="list-style-type: none"> <li>Curve 1: L = 31,647; Sv = 7,676; a = 4,8867; R = 100,000</li> <li>Curve 2: L = 13,959; Sv = 9,245; a = 5,8887; R = 100,000</li> <li>Curve 3: L = 11,656; Sv = 8,335; a = 5,3362; R = 100,000</li> <li>Curve 4: L = 39,671; Sv = 15,789; a = 10,0514; R = 100,000</li> <li>Curve 5: L = 70,470; Sv = 2,870; a = 1,6360; R = 100,000</li> </ul>									