




Comune di
CORIGLIANO-ROSSANO



Comune di
TERRANOVA DA SIBARI



Committente:

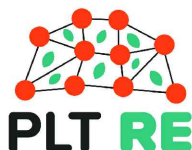

PLT RE s.r.l.
via Dismano 1280
47522 Cesena (FC)
P.IVA/C.F. 04483450401

Titolo del Progetto:

PARCO EOLICO "TERRANOVA"

Documento:

Progetto Definitivo

N° Documento:

W-TER-P-VB-FP-20

ID PROGETTO:

W-TER

DISCIPLINA:

P

AMBITO:

VB

FORMATO:

A2

Elaborato:

Profilo longitudinale Asse 10 AD

SCALA:

1:1000/100

Nome file:

W-TER-P-VB-FP-20_Profilo longitudinale Asse 10 AD

Progettazione:



Ing. Saverio Pagliuso

Ing. Mario Francesco Perri


Ing. Giorgio Salatino

Ing. Claudio Coscarella

Rev:	Data Revisione	Descrizione Revisione	Redatto	Controllato	Approvato
00	FEBBRAIO 2023	PRIMA EMISSIONE	GEMSA	GEMSA	PLT RE

LIVELLETTA	DIFF. DI QUOTA DISTANZA PENDENZA	h = 0,53 L = 42,57 i = 0,01	h = -0,38 L = 18,85 i = -0,02	h = -2,99 L = 49,61 i = -0,06	h = -0,71 L = 22,99 i = -0,03	h = -1,07 L = 47,99 i = -0,02	h = -1,16 L = 54,64 i = -0,02	h = -0,52 L = 41,55 i = -0,01	h = -0,46 L = 40,83 i = -0,01	h = -0,37 L = 16,29 i = -0,02
------------	--	-----------------------------------	-------------------------------------	-------------------------------------	-------------------------------------	-------------------------------------	-------------------------------------	-------------------------------------	-------------------------------------	-------------------------------------

Num	1	Num	2	Num	3	Num	4	Num	5	Num	6	Num	7	Num	8
Pr	38,350	Pr	57,202	Pr	106,809	Pr	129,800	Pr	177,789	Pr	232,431	Pr	273,984	Pr	314,818
Qt	134,417	Qt	134,041	Qt	131,055	Qt	130,349	Qt	129,278	Qt	128,117	Qt	127,597	Qt	127,139
R	500,000	R	500,000	R	500,000	R	500,000	R	500,000	R	500,000	R	500,000	R	500,000
T	8,112	T	10,073	T	7,381	T	2,090	T	0,268	T	2,184	T	0,323	T	2,887
Fr	0,066	Fr	0,101	Fr	0,054	Fr	0,004	Fr	0,000	Fr	0,005	Fr	0,000	Fr	0,008
Sv	16,225	Sv	20,164	Sv	14,778	Sv	4,182	Sv	0,537	Sv	4,368	Sv	0,647	Sv	5,775

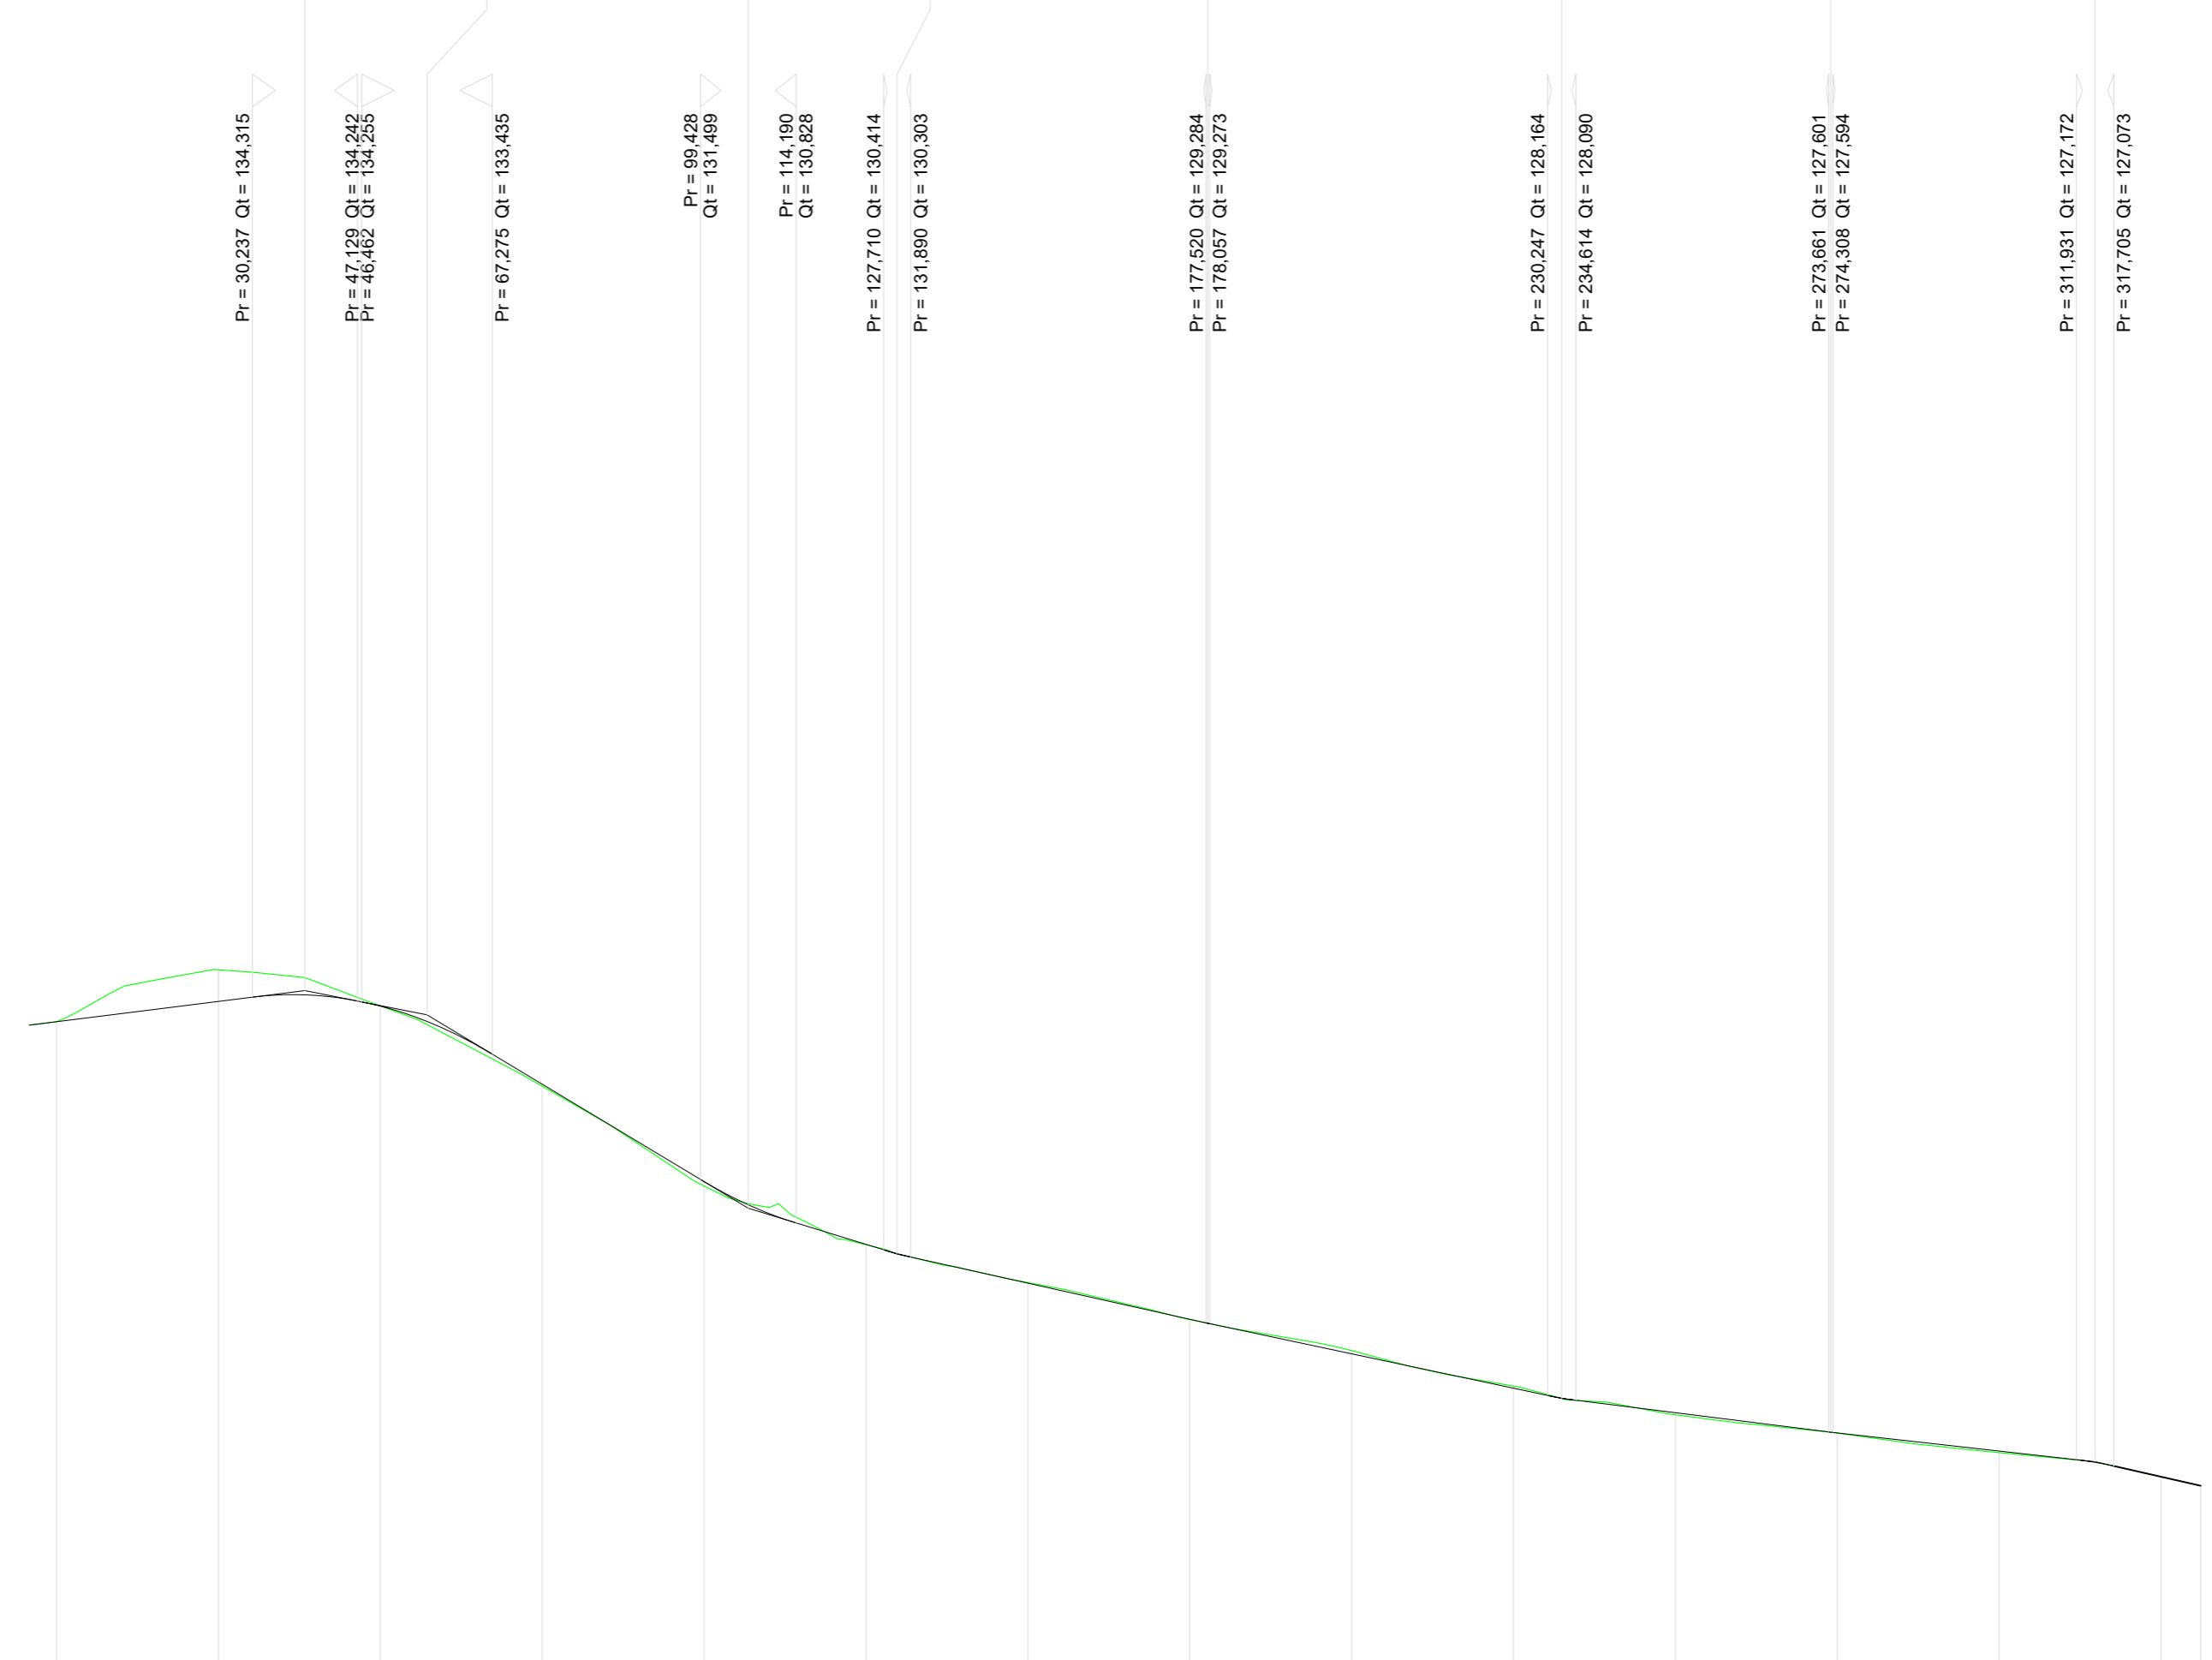

SCALA QUOTE 1:100
SCALA DISTANZE 1:1000

QT.RIF. 124,000

NUMERO SEZIONI	1	2	3	4	5	6	7	8	9	10	11	12	13	14	15			
DISTANZE PARZIALI		25,00	25,00	25,00	25,00	25,00	25,00	25,00	25,00	25,00	25,00	25,00	25,00	25,00	6,11			
DISTANZE PROGRESSIVE	0,00	25,00	50,00	75,00	100,00	125,00	150,00	175,00	200,00	225,00	250,00	275,00	300,00	325,00	331,11			
QUOTE TERRENO	-133,94	-134,74	-134,18	-132,94	-131,40	-130,49	-129,91	-129,94	-128,86	-128,31	-127,87	-127,58	-127,28	-126,91	-126,77			
QUOTE PROGETTO	-133,94	-134,25	-134,18	-132,97	-131,47	-130,50	-129,90	-129,34	-128,81	-128,28	-127,90	-127,59	-127,31	-126,91	-126,77			
DIFFERENZA DI QUOTA	0,00	-0,49	0,00	0,03	0,07	0,01	-0,01	0,00	-0,05	-0,03	0,03	0,00	0,02	0,00	0,00			
ETTOMETRICHE	0	1													2	3		
ANDAMENTO PLANIMETRICO	L = 31,116		R = 100,000 Sv = 13,001 a = 1,2794		L = 72,079		Sv = 30,281 a = 38,5550 R = 20,000		L = 51,361		R = 50,000 Sv = 1,008 a = 1,1319		L = 28,372		R = 50,000 Sv = 2,147 a = 2,8113 L = 22,759		L = 68,889	