




Comune di
CORIGLIANO-ROSSANO



Comune di
TERRANOVA DA SIBARI



Committente:

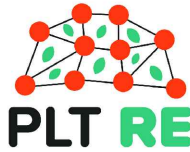

PLT RE s.r.l.
via Dismano 1280
47522 Cesena (FC)
P.IVA/C.F. 04483450401

Titolo del Progetto:

PARCO EOLICO "TERRANOVA"

Documento:

Progetto Definitivo

N° Documento:

W-TER-P-VB-FP-23

ID PROGETTO:

W-TER

DISCIPLINA:

P

AMBITO:

VB

FORMATO:

A4

Elaborato:

Profilo longitudinale Asse 13 AD

SCALA:

1:1000/100

Nome file:

W-TER-P-VB-FP-23_Profilo longitudinale Asse 13 AD

Progettazione:



Ing. Saverio Pagliuso

Ing. Mario Francesco Perri

Ing. Giorgio Salatino

Ing. Claudio Coscarella

| Rev: | Data Revisione | Descrizione Revisione | Redatto | Controllato | Approvato |
|------|----------------|-----------------------|---------|-------------|-----------|
| 00 | FEBBRAIO 2023 | PRIMA EMISSIONE | GEMSA | GEMSA | PLT RE |
| | | | | | |
| | | | | | |
| | | | | | |

LIVELLETTE

DIFF. DI QUOTA
DISTANZA
PENDENZA

h = 2,05
L = 42,06
i = 0,05

h = -0,20
L = 25,77
i = -0,01


h = -1,23
L = 33,52
i = -0,04

h = -1,32
L = 30,46
i = -0,04

| Num | 1 |
|-----|---------|
| Pr | 34,922 |
| Qt | 155,646 |
| R | 500,000 |
| T | 14,138 |
| Fr | 0,200 |
| Sv | 28,285 |

| Num | 2 |
|-----|---------|
| Pr | 60,693 |
| Qt | 155,444 |
| R | 500,000 |
| T | 7,180 |
| Fr | 0,052 |
| Sv | 14,365 |

| Num | 3 |
|-----|---------|
| Pr | 94,216 |
| Qt | 154,218 |
| R | 500,000 |
| T | 1,716 |
| Fr | 0,003 |
| Sv | 3,435 |

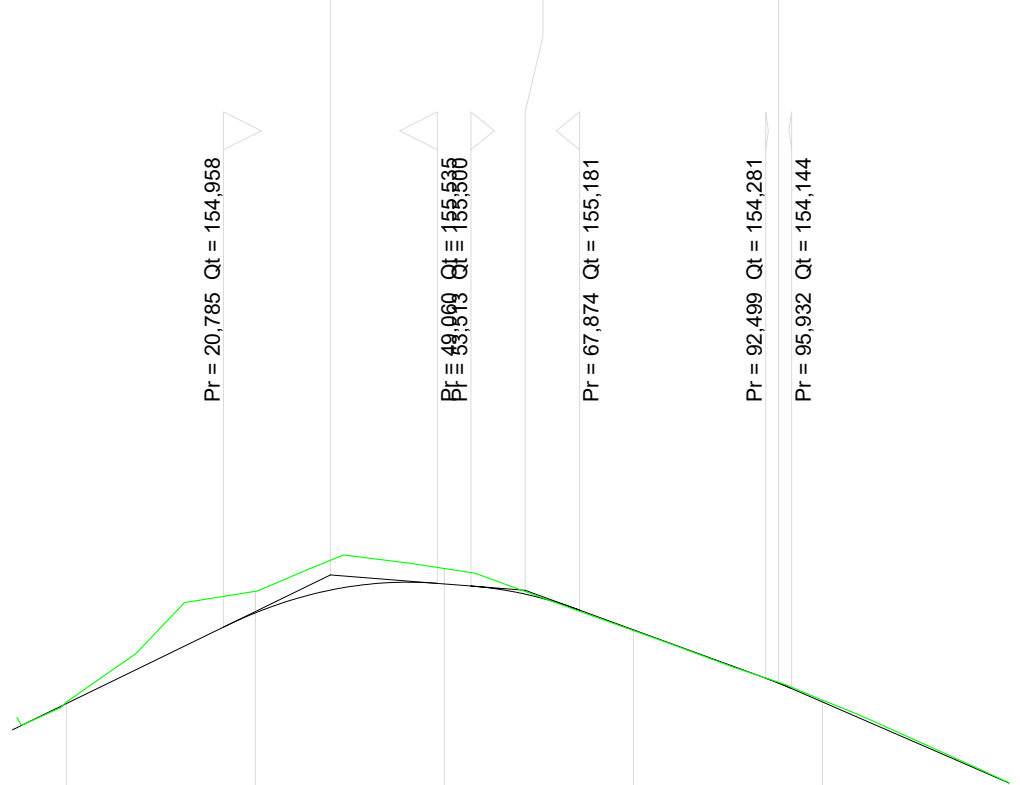

SCALA QUOTE 1:100
SCALA DISTANZE 1:1000

QT.RIF. 149,500

| NUMERO SEZIONI | 1 | 2 | 3 | 4 | 5 | 6 |
|------------------------|---------|---------|---------|---------|---------|---------|
| DISTANZE PARZIALI | | 25,000 | 25,000 | 25,000 | 25,000 | 24,680 |
| DISTANZE PROGRESSIVE | 0,000 | 25,000 | 50,000 | 75,000 | 100,000 | 124,680 |
| QUOTE TERRENO | 153,967 | 155,431 | 155,731 | 154,912 | 153,992 | 152,900 |
| QUOTE PROGETTO | 153,945 | 155,145 | 155,528 | 154,921 | 153,967 | 152,895 |
| DIFFERENZA DI QUOTA | -0,022 | -0,286 | -0,203 | 0,009 | -0,025 | -0,005 |
| ETTOMETRICHE | | | | | | |
| ANDAMENTO PLANIMETRICO | | | | | | |