



Key-Map

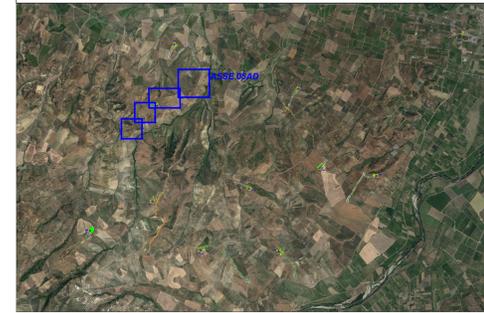

LEGENDA

-  Posizione Aerogeneratori
-  Nuova Viabilità
-  Adeguamento della viabilità esistente (Asse x AD)
-  Curve di livello intervallo 10,00 mt.
-  Aree rinverdite
-  Aree in misto stabilizzato
-  Curve di livello intervallo 2,00 mt.

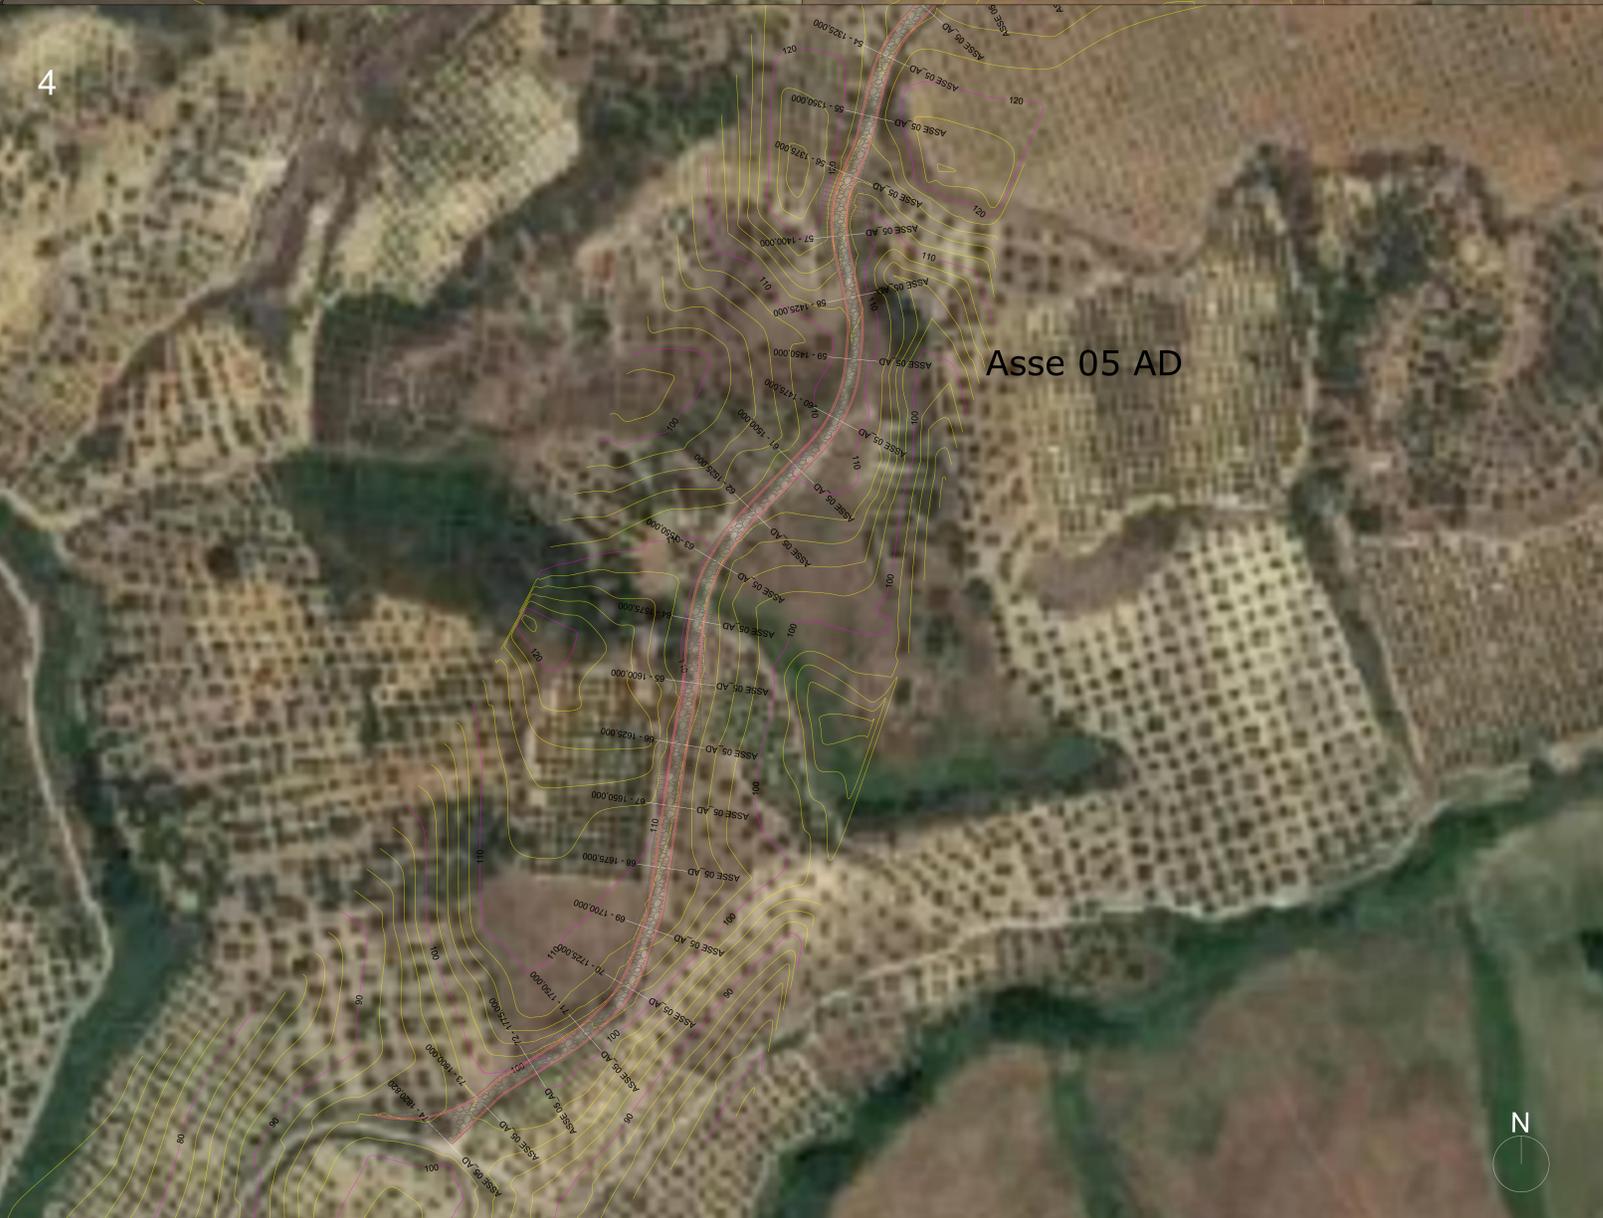

 Regione CALABRIA	 Comune di CORIGLIANO-ROSSANO	 Comune di TERRANOVA DA SIBARI			
Committente:  PLT RE s.r.l. via Eliciano 1290 47022 Cesena (FC) P.IVA/C.F. 04483450401					
PARCO EOLICO "TERRANOVA"					
Documento: Progetto Definitivo		N° Documento: W-TER-P-VB-PP-08			
ID PROGETTO: W-TER	DISCIPLINA: P	AMBITO: VB FORMATO: A0			
Elaborato: Planimetria particolareggiata viabilità e Piazzole asse 05 AD					
SCALA: 1:1000 Nome file: W-TER-P-VB-PP-08_Planimetria particolareggiata viabilità e Piazzole_asse 05 AD					
Progettazione:					
 Gemsa					
Ing. Saverio Pagliuso					
Ing. Mario Francesco Perri					
Ing. Giorgio Salatino					
Ing. Claudio Coscarella					
Rev:	Data Revisione	Descrizione Revisione	Redatto	Controllato	Approvato
00	FEBBRAIO 2023	PRIMA EMISSIONE	GEMSA	GEMSA	PLT RE