



Comune di
CORIGLIANO-ROSSANO



Comune di
TERRANOVA DA SIBARI



Committente:



PLT RE s.r.l.
via Dismano 1280
47522 Cesena (FC)
P.IVA/C.F. 04483450401

Titolo del Progetto:

PARCO EOLICO "TERRANOVA"

Documento:

Progetto Definitivo

N° Documento:

W-TER-P-VB-SZ-19

ID PROGETTO:	W-TER	DISCIPLINA:	P	AMBITO:	VB	FORMATO:	VARIE
--------------	--------------	-------------	----------	---------	-----------	----------	--------------

Elaborato:

Sezioni trasversali Asse 09

SCALA:	1:200	Nome file:	W-TER-P-VB-SZ-19_Sezioni trasversali Asse 09
--------	--------------	------------	---

Progettazione:



Ing. Saverio Pagliuso

Ing. Mario Francesco Perri


Ing. Giorgio Salatino

Ing. Claudio Coscarella

Rev:	Data Revisione	Descrizione Revisione	Redatto	Controllato	Approvato
00	FEBBRAIO 2023	PRIMA EMISSIONE	GEMSA	GEMSA	PLT RE

SCAVI E BONIFICHE	
FOSSO	1,158 m ²
SOVRASTRUTTURA STRADALE	
CASSONETTO	25,946 m
MANUFATTI	
SCAVO PER PIATTAFORMA	18,637 m ²
SCAVO PER PARETI TRINCEA	0,156 m ²

SEZIONE N.: 1
 QT. PROGETTO: 77,971
 DIST.PROG.: 0,000
 DIST.SUCC.: 25,000

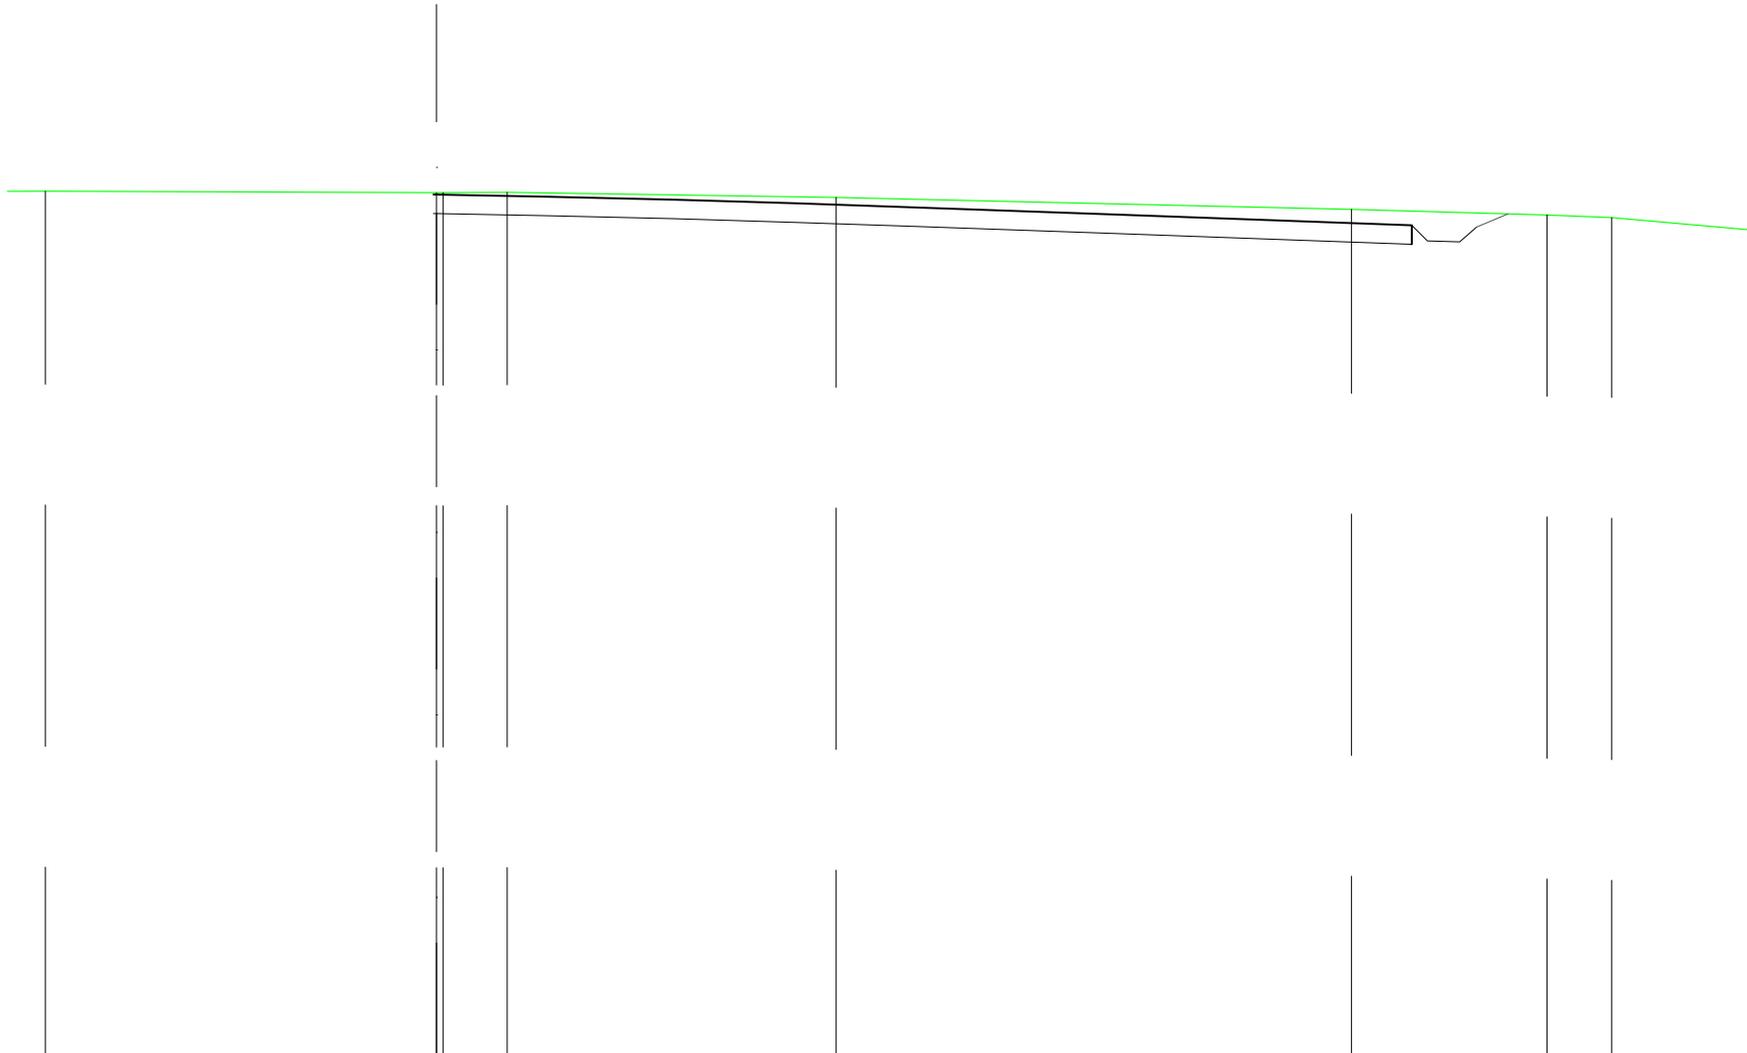

SCALA 1:200

QT.RIF. 55,198

QUOTE TERRENO	78,06		78,02 78,02	78,03			77,90			77,58		77,43	77,37	
DIST.PARZIALI TERRENO		10,37		1,70		8,72			13,67			5,19	1,72	
QUOTE PROGETTO			77,97 77,97 77,96	-77,92		-77,83	-77,74	-77,64		-77,45	-77,29	77,16 76,75	76,73 77,11	77,46
DIST. PARZIALI PROGETTO												0,86	0,83	

SCAVI E BONIFICHE	
FOSSO	0,181 m ²
SOVRASTRUTTURA STRADALE	
CASSONETTO	7,674 m
MANUFATTI	
SCAVO PER PIATTAFORMA	1,950 m ²
RILEVATO PER SCARPATE	0,134 m ²

SEZIONE N.: 2
 QT. PROGETTO: 78,468
 DIST.PROG.: 25,000
 DIST.PREC.: 25,000
 DIST.SUCC.: 25,000

SCALA 1:200

QT.RIF. 60,000


QUOTE TERRENO	78,45		78,23	78,17	
DIST.PARZIALI TERRENO		11,41		2,95	
QUOTE PROGETTO			78,47	78,45	78,43 78,02 78,02 78,42 78,13
DIST. PARZIALI PROGETTO				7,67	

SCAVI E BONIFICHE	
FOSSO	0,536 m ²
SOVRASTRUTTURA STRADALE	
CASSONETTO	5,000 m
MANUFATTI	
SCAVO PER PIATTAFORMA	2,793 m ²
SCAVO PER PARETI TRINCEA	0,007 m ²
RILEVATO PER SCARPATE	0,006 m ²

SEZIONE N.: 3
 QT. PROGETTO: 79,121
 DIST.PROG.: 50,000
 DIST.PREC.: 25,000
 DIST.SUCC.: 4,781

SCALA 1:200

QT.RIF. 60,000

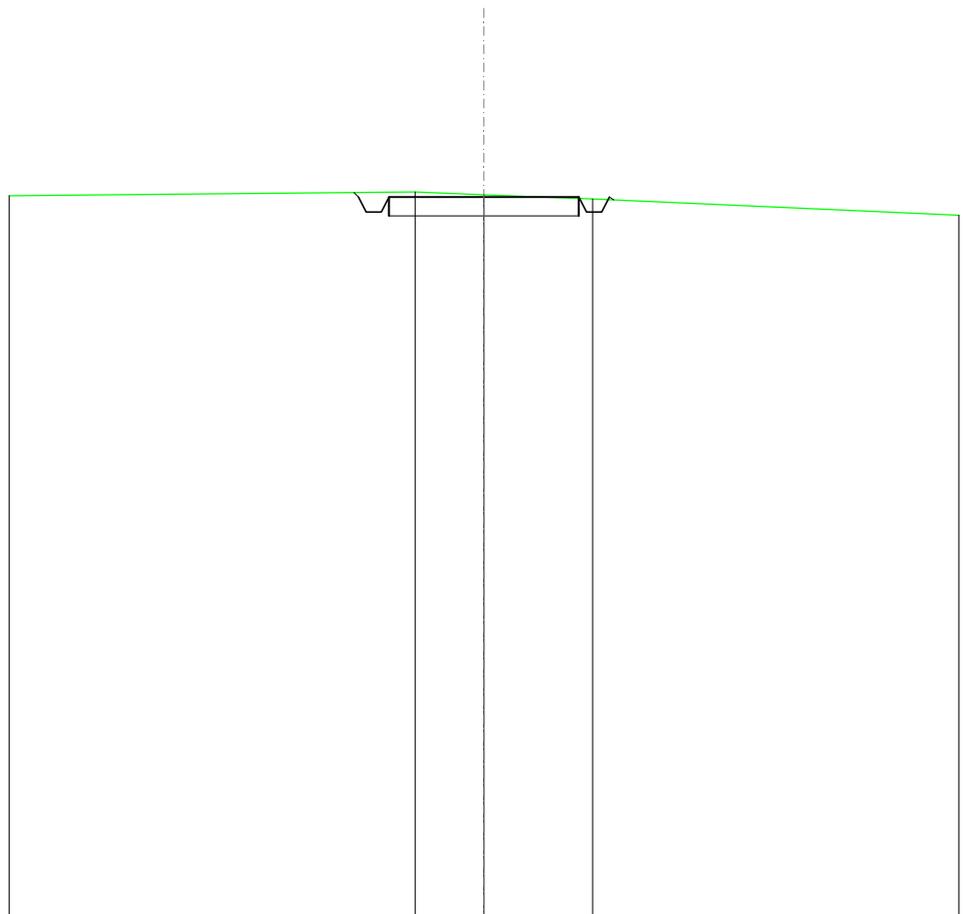

QUOTE TERRENO		79,25	79,18	79,07
DIST.PARZIALI TERRENO		1,81	2,86	
QUOTE PROGETTO		79,24 79,12 78,72 79,12	79,12	79,12 78,72 79,12 79,04
DIST. PARZIALI PROGETTO			5,00	

SCAVI E BONIFICHE	
FOSSO	0,378 m ²
SOVRASTRUTTURA STRADALE	
CASSONETTO	5,000 m
MANUFATTI	
SCAVO PER PIATTAFORMA	2,363 m ²
RILEVATO PER SCARPATE	0,022 m ²

SEZIONE N.: 4
 QT. PROGETTO: 79,246
 DIST.PROG.: 54,781
 DIST.PREC.: 4,781

SCALA 1:200

QT.RIF. 60,000

QUOTE TERRENO	79,17	79,25 79,25	78,84
DIST.PARZIALI TERRENO	8,41	10,17	
QUOTE PROGETTO		79,22 79,25 78,85 78,85 79,25	79,25 78,85 78,85 79,25 79,10
DIST. PARZIALI PROGETTO		5,00	